


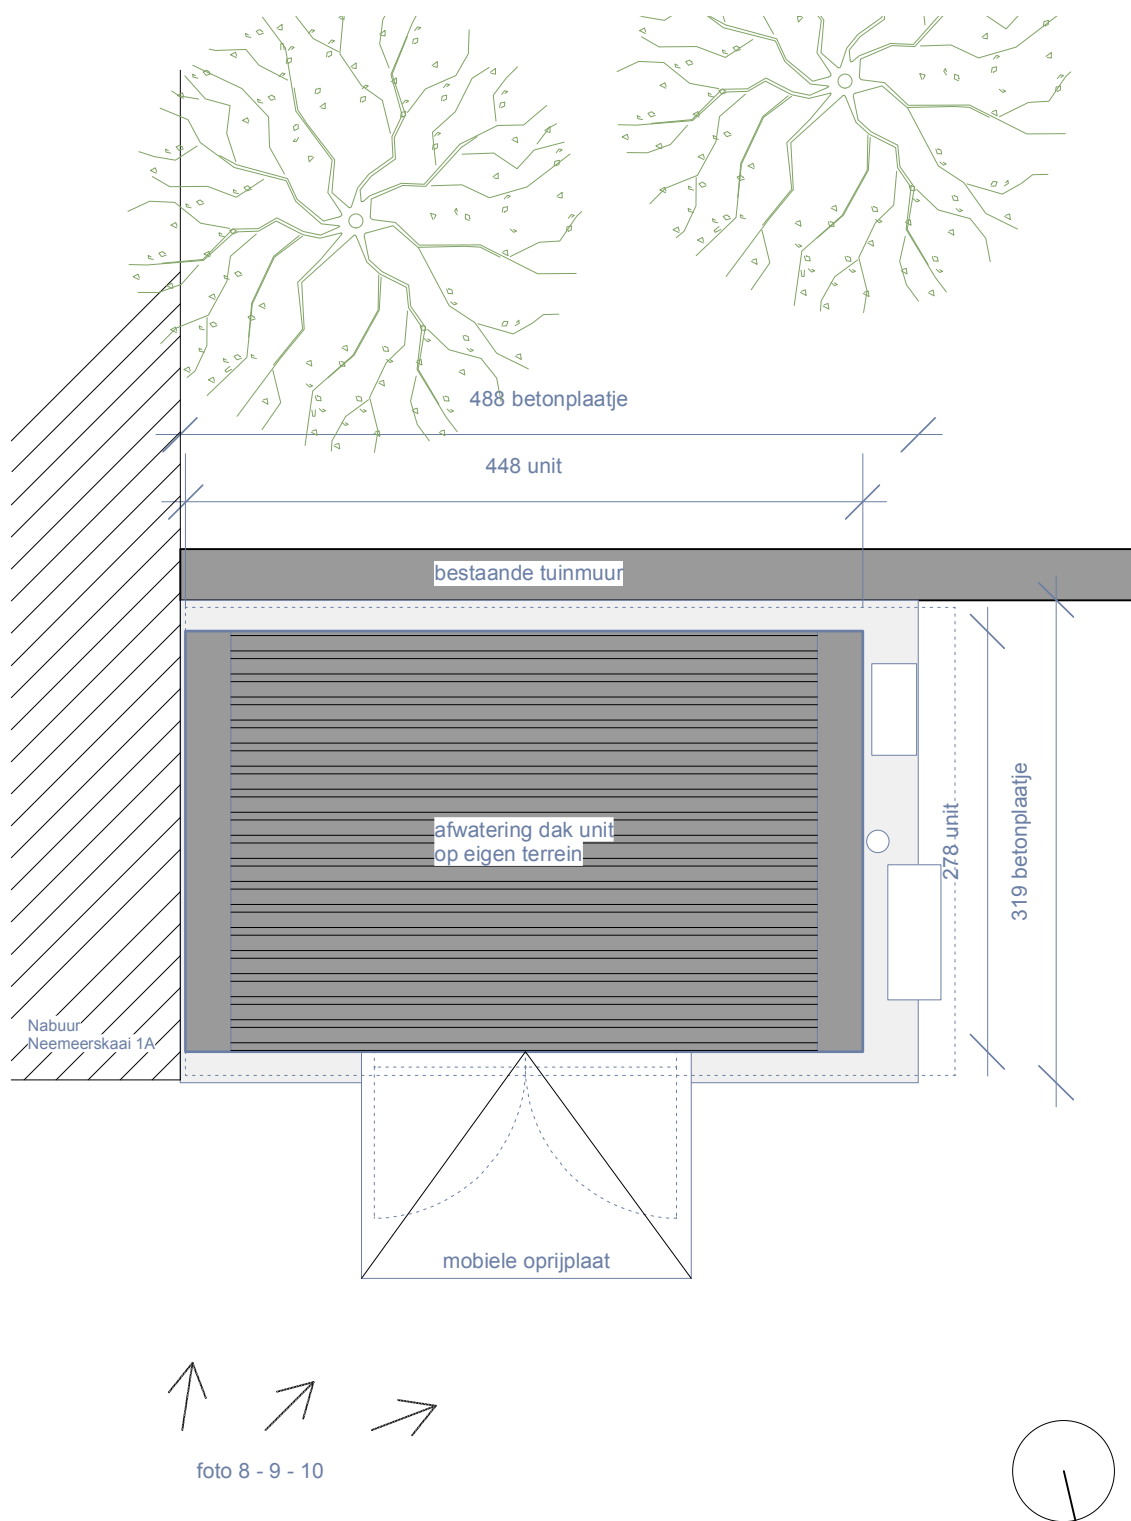

Alle maten op plan zijn ter indicatieve titel en dienen ter plaatse gecontroleerd te worden
 De tekening van de opslagunit is een vereenvoudiging van de uitvoeringstekeningen die
 door een gespecialiseerde firma in productie en uitvoering zal worden genomen.
 Een technische tekening is toegevoegd als bijlage aan het dossier.

OPSLAGUNIT PLAN DAK schaal 1/50

0 250cm
 de maatvoering is in cm tenzij anders vermeld

Project: Gebouw Kunsttoren
 Adres: Offerlaan 5 9000 Gent

Opdrachtgever: **HOGENT** Geraard Duivelstraat 5 9000 Gent

FASE: OMV Datum: 11.04.2026

ARCH **TM AE CZVEK RIGBY** Lambrecht Crickxstraat 30 bus 3 1070 Anderlecht
 TECHN & STAB Stabico-Stir bv
 Veiligheidscoördinatie Feys bv