


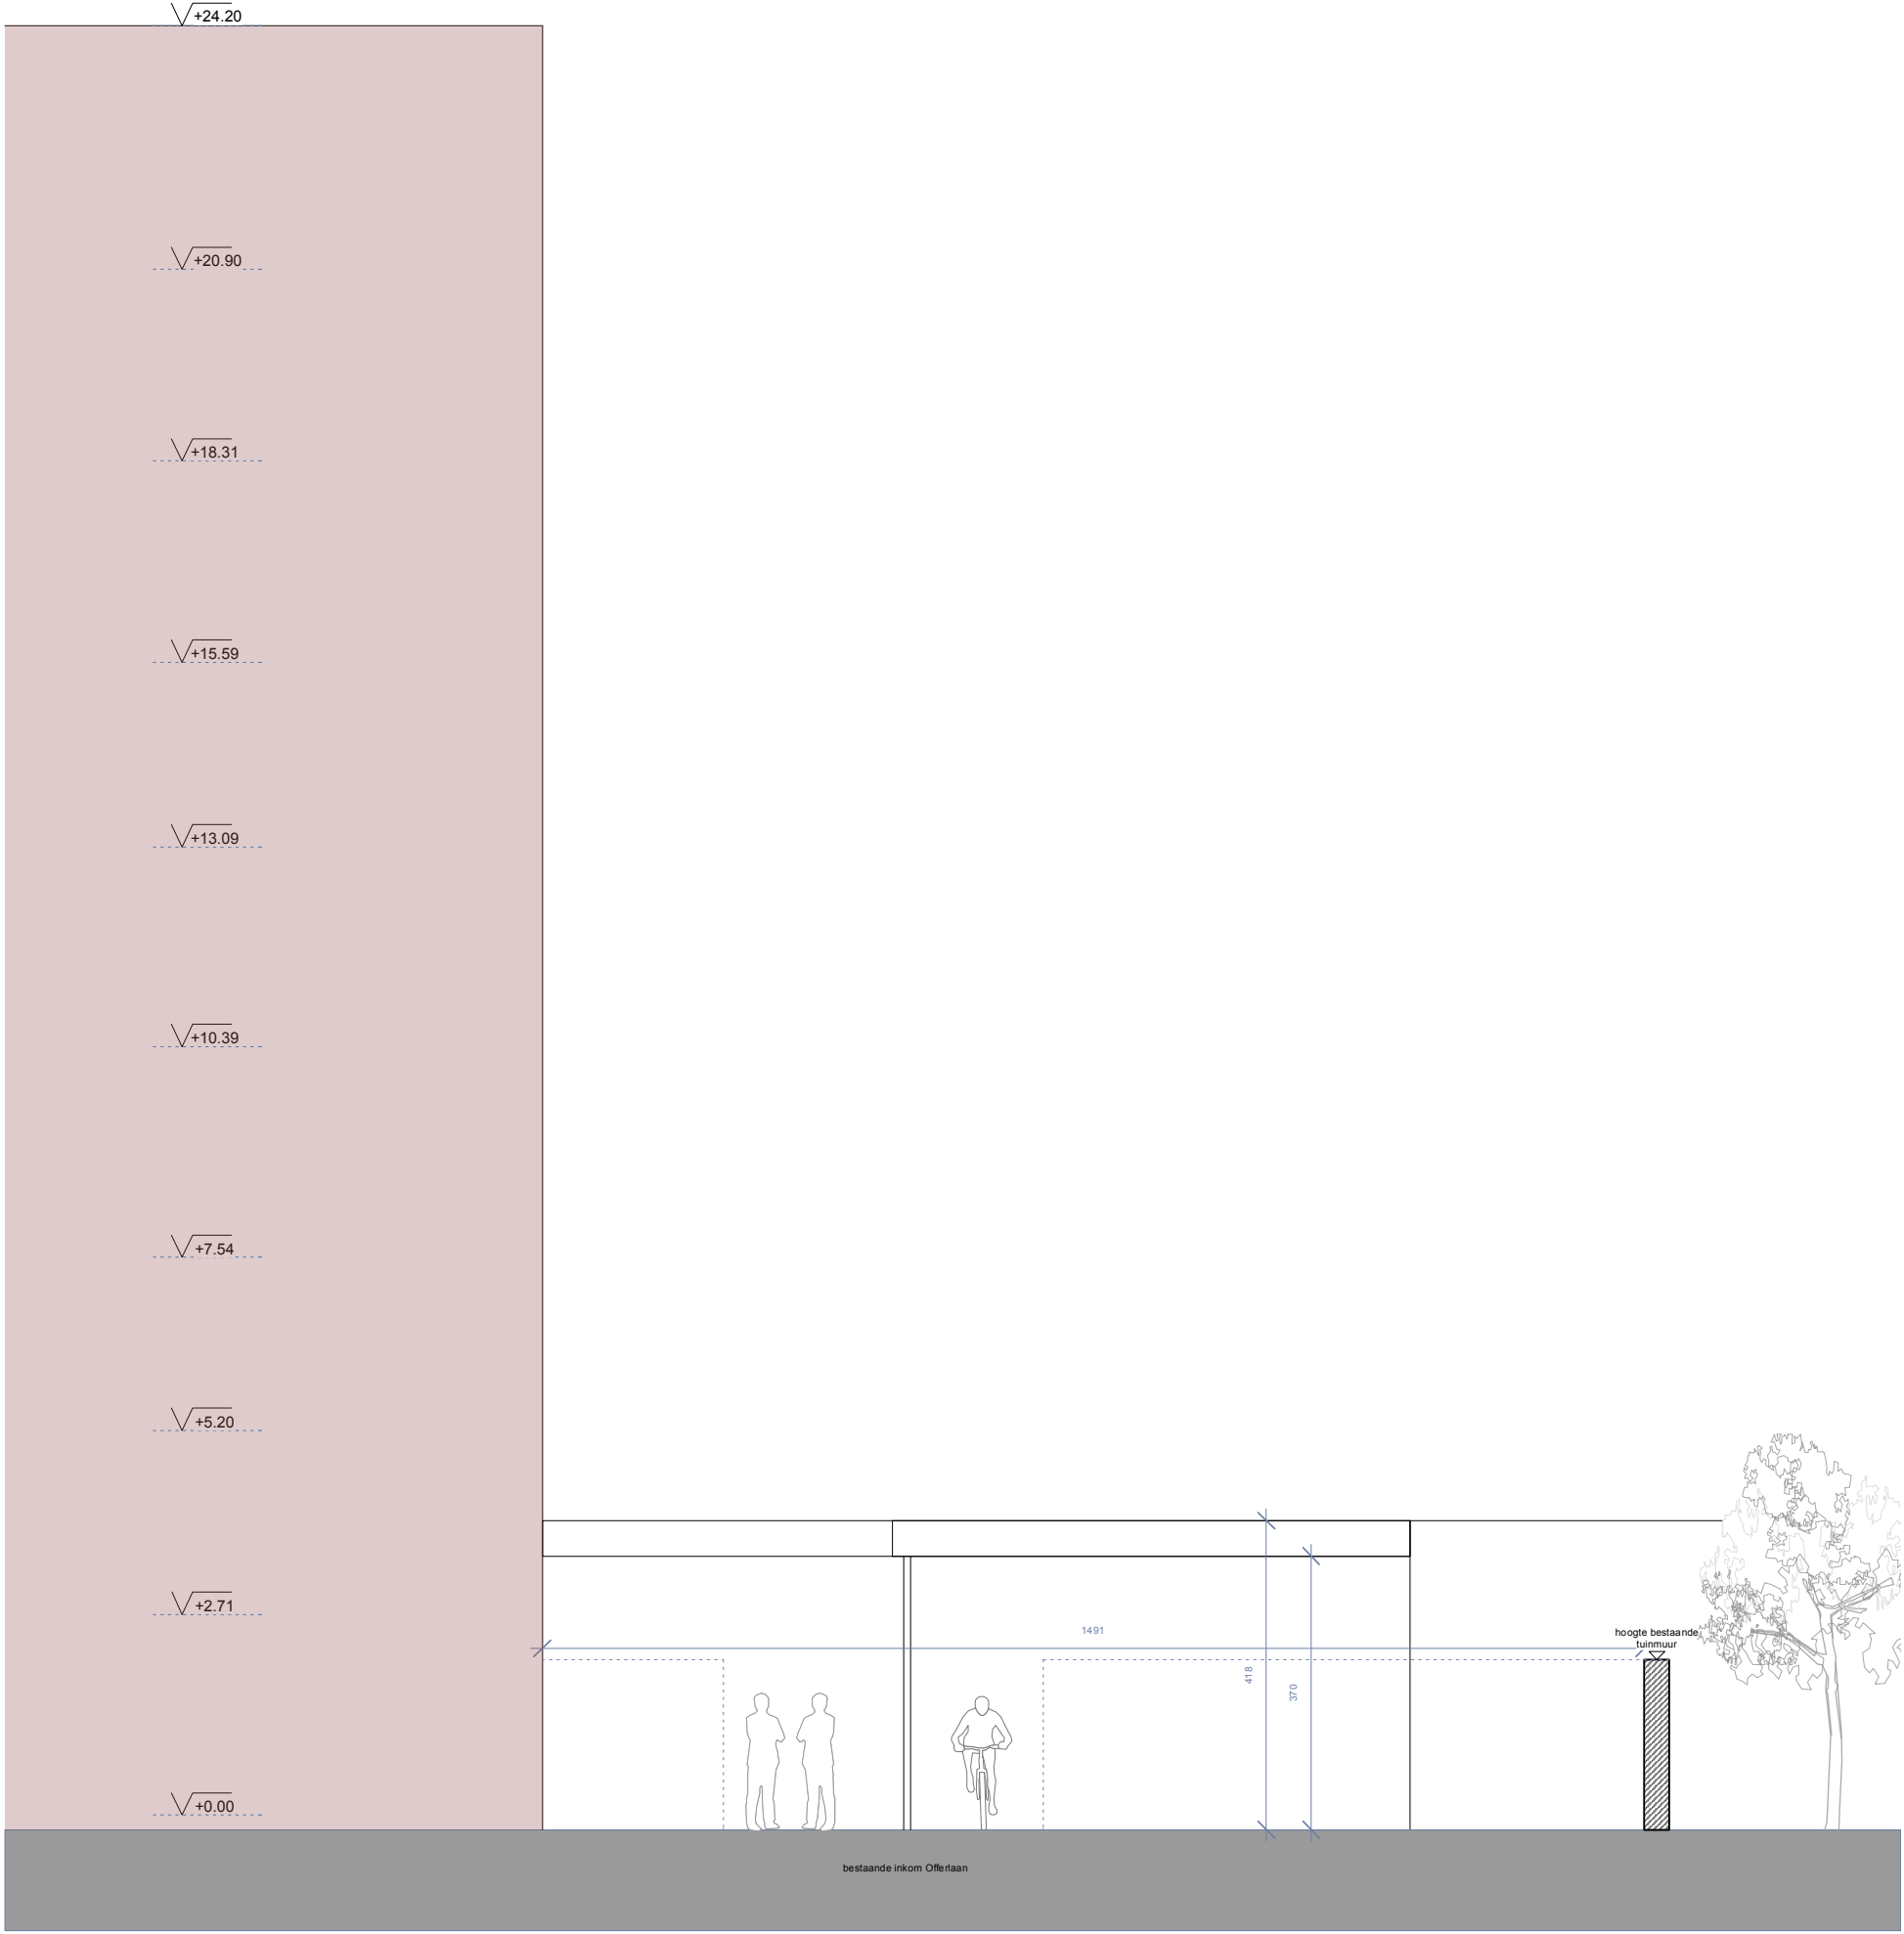

Alle maten op plan zijn ter indicatieve titel en dienen ter plaatse gecontroleerd te worden
De tekening van de opslagunit is een vereenvoudiging van de uitvoeringstekeningen die
door een gespecialiseerde firma in productie en uitvoering zal worden genomen.
Een technische tekening is toegevoegd als bijlage aan het dossier.

OPSLAGUNIT TERREINPROFIEL BESTAANDE TOESTAND schaal 1/100



Project: Gebouw Kunststoren
Adres: Offerlaan 5 9000 Gent
ARCH **TM AE CZVEK RIGBY** Lambrecht Crickxstraat 30 bus 3 1070 Anderlecht
TECHN & STAB Stabico-Stir bv
Veiligheidscoördinatie Feys bv

Oprachtgever: **HOGENT** Geraard Duivelstraat 5 9000 Gent
FASE: OMV Datum: 11.04.2026