


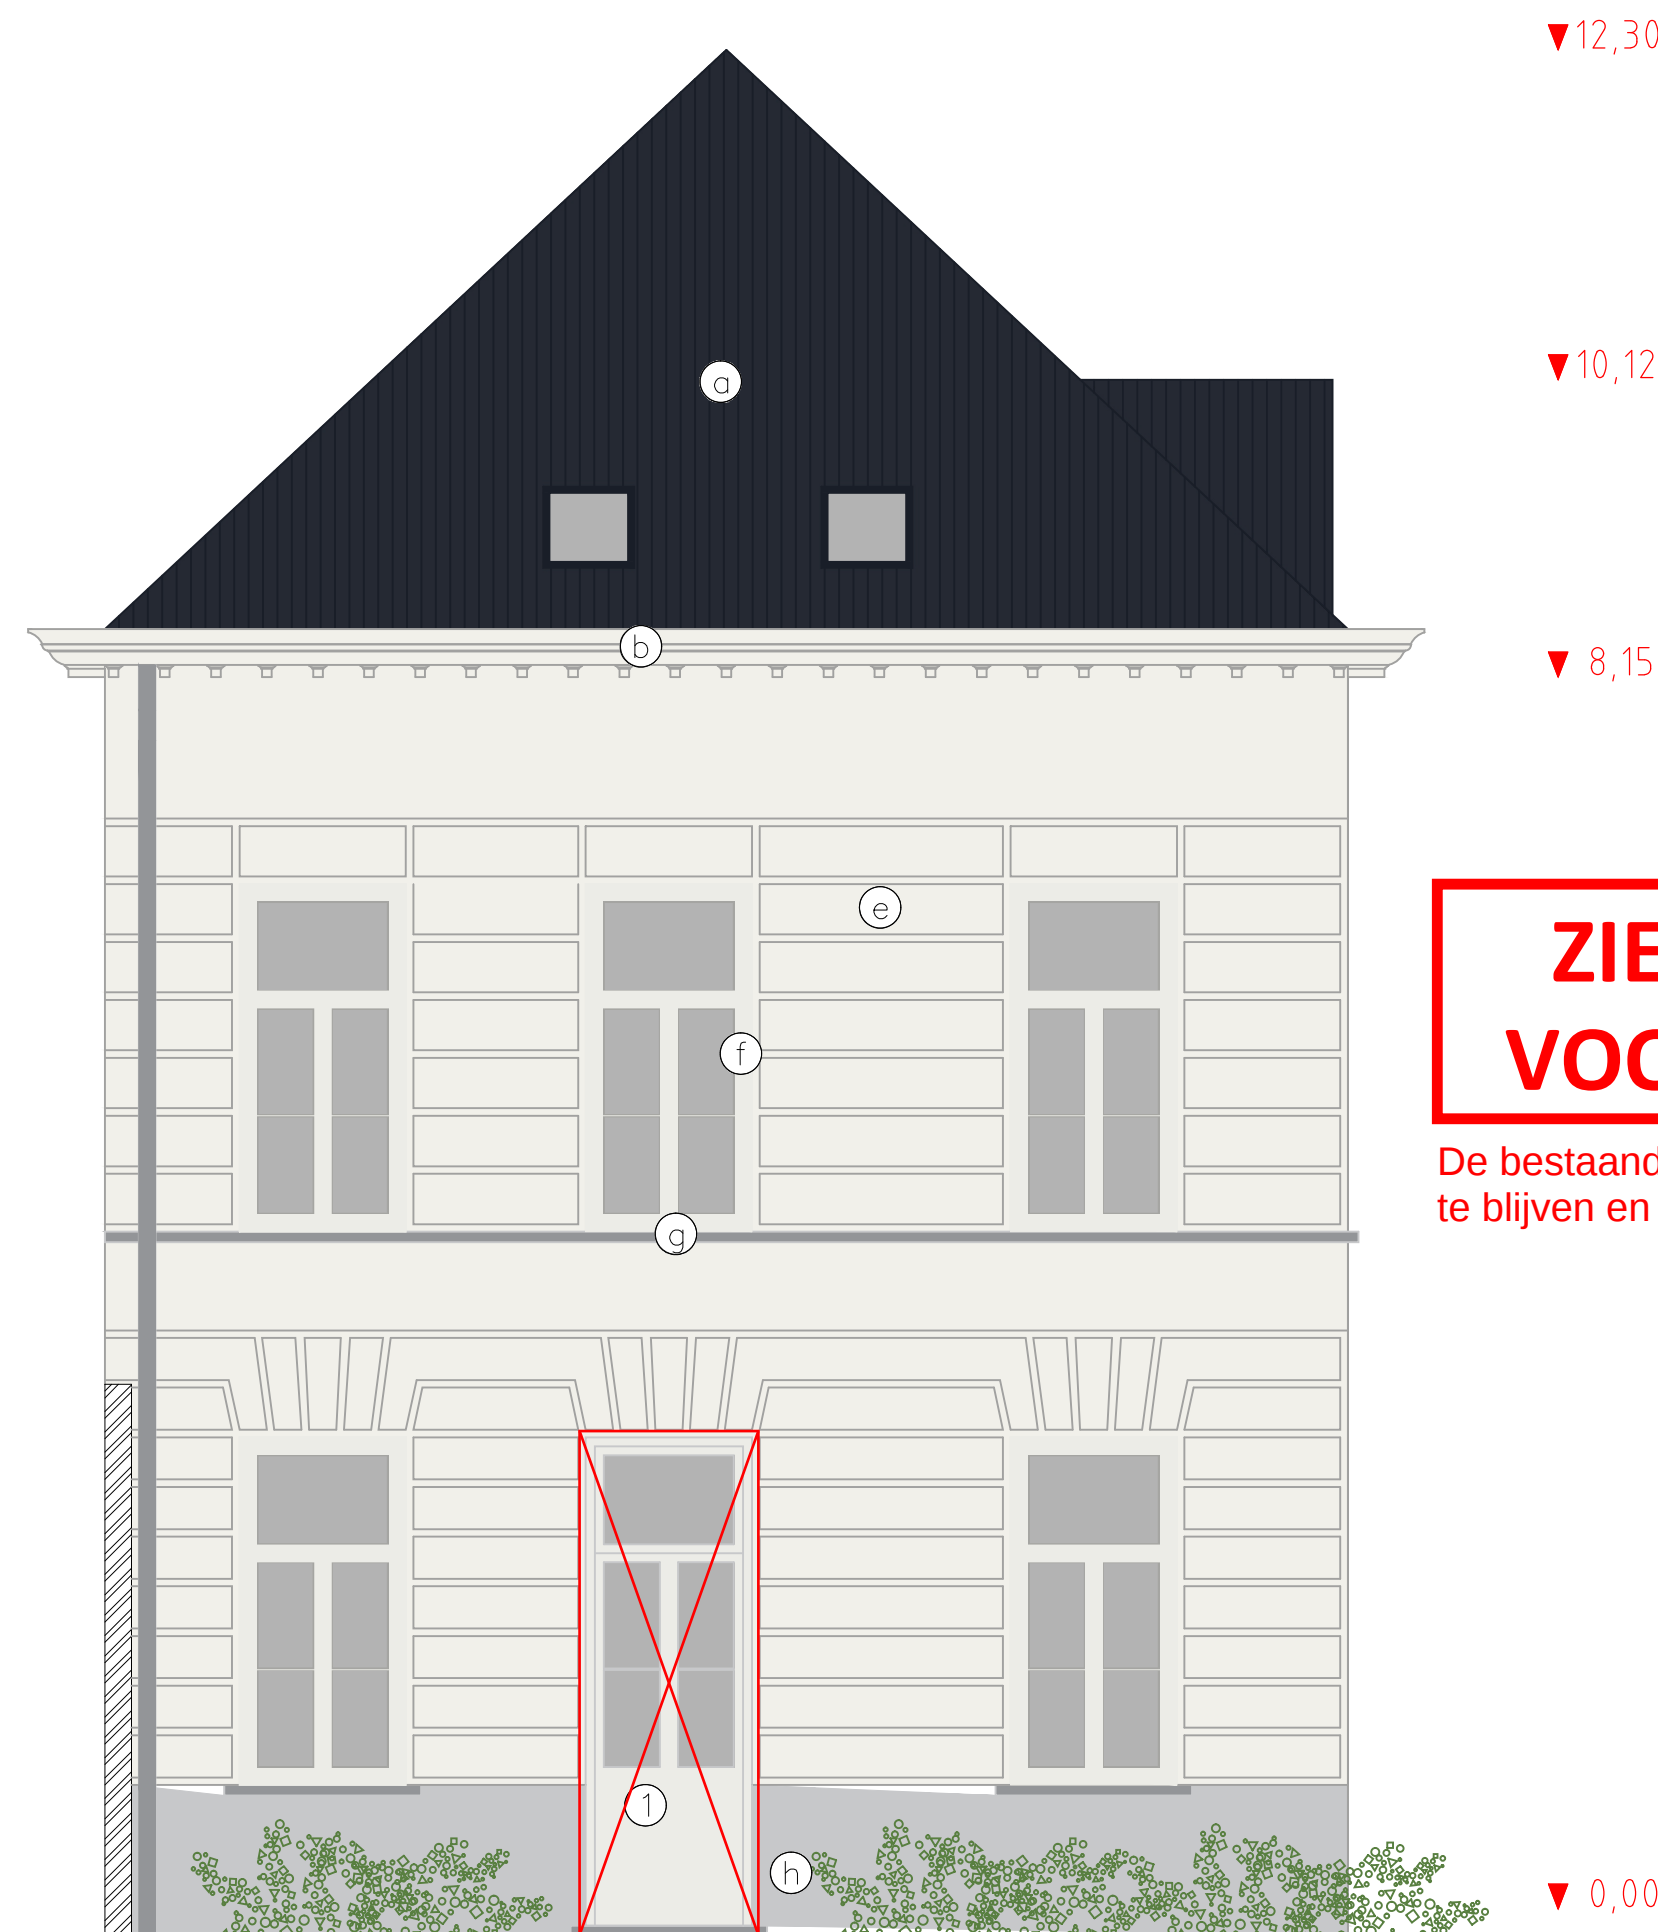

ZIE BIJZONDERE VOORWAARDE(N)

De bestaande gevelindeling van de voorgevel dient behouden te blijven en een raam mag niet aangepast worden tot deur.

