


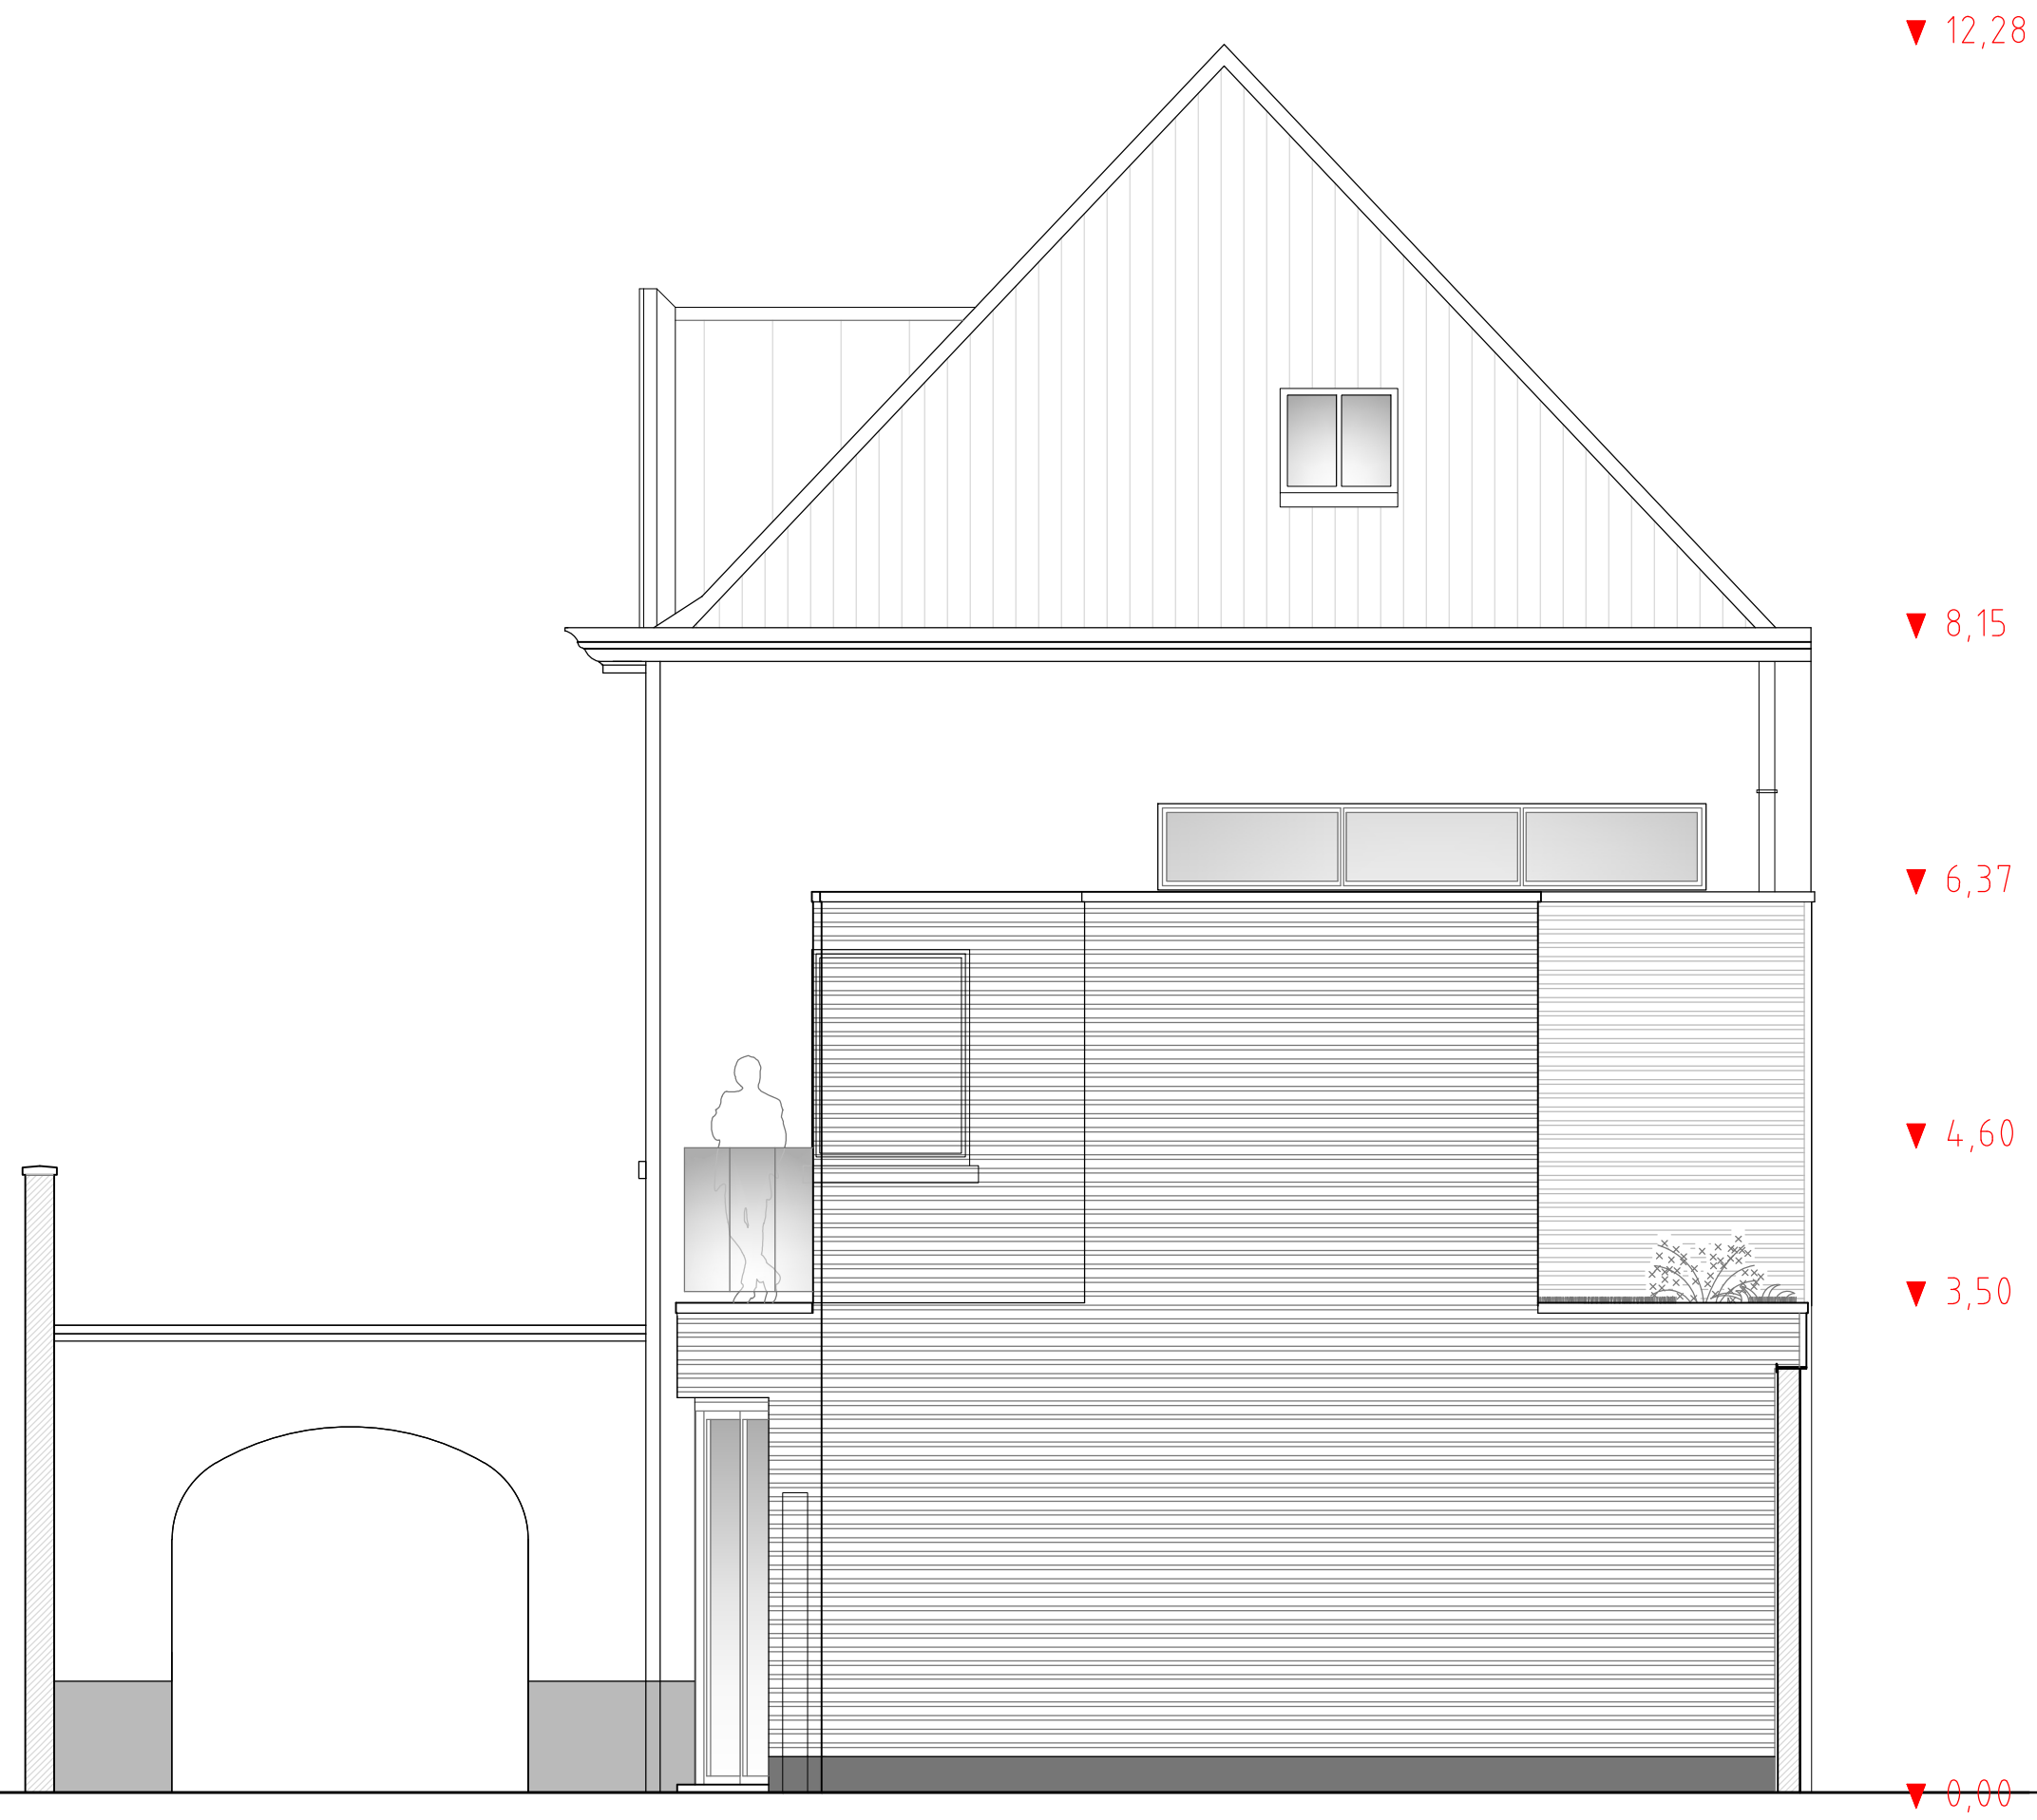

tekening is overgenomen van
vorige architect, Luc de Mey

aanzicht achtergevel
schaal 1:50
ooievaarstraat 64

