


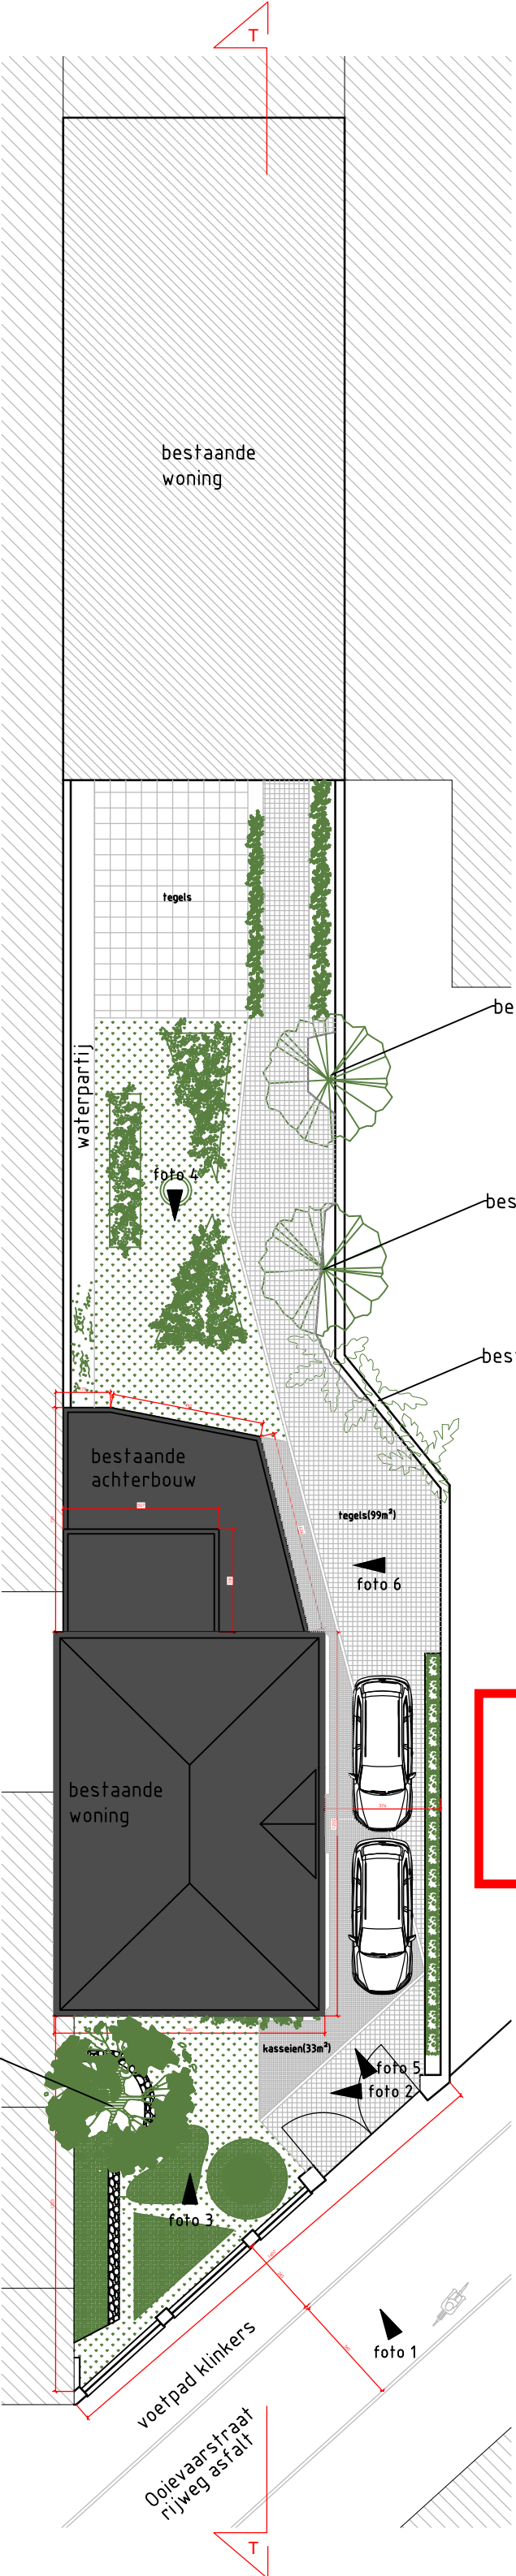

GENT AFD16, K621r2
meibloemstraat 18
meubelfabriek
1 verdieping+gebogen dak

GENT AFD16, K627s
ooievaarstraat 62

meibloemstraat 2
achterbouw woning: 1 verdiep

GENT AFD16, K626r
meibloemstraat 2
woning: 2 verdiepen+zadeldak

**ZIE BIJZONDERE
VOORWAARDE(N)**

