


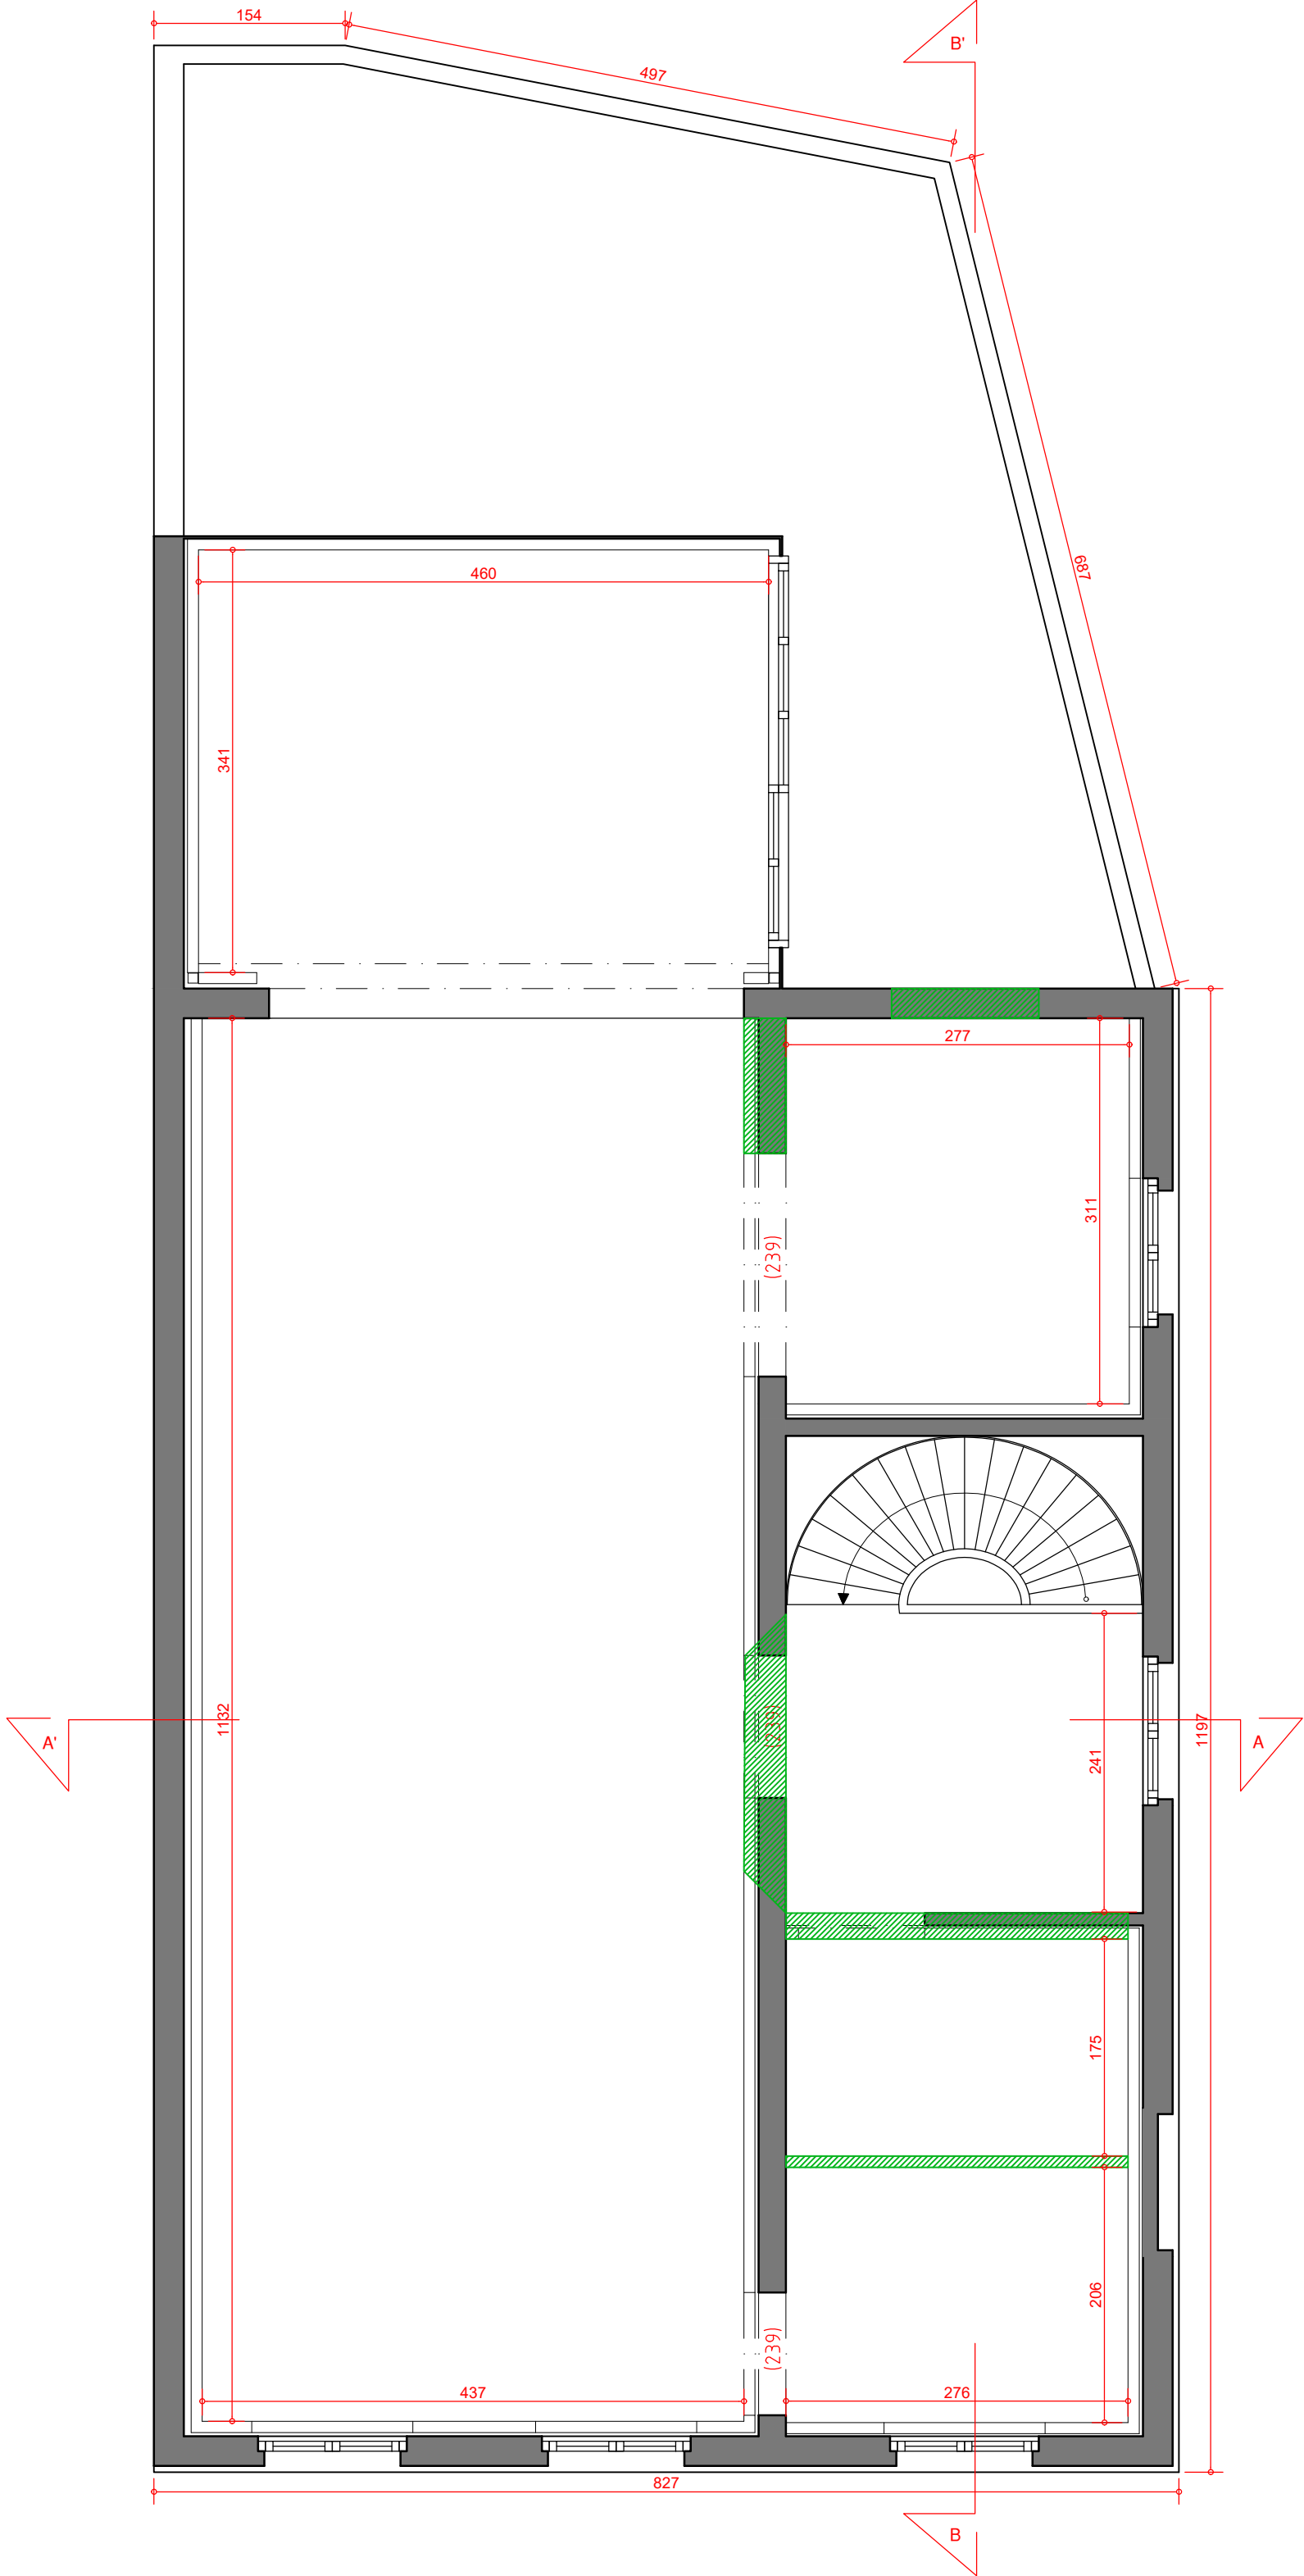

plan 1ste verdieping
schaal 1:50
ooievaarstraat 64

