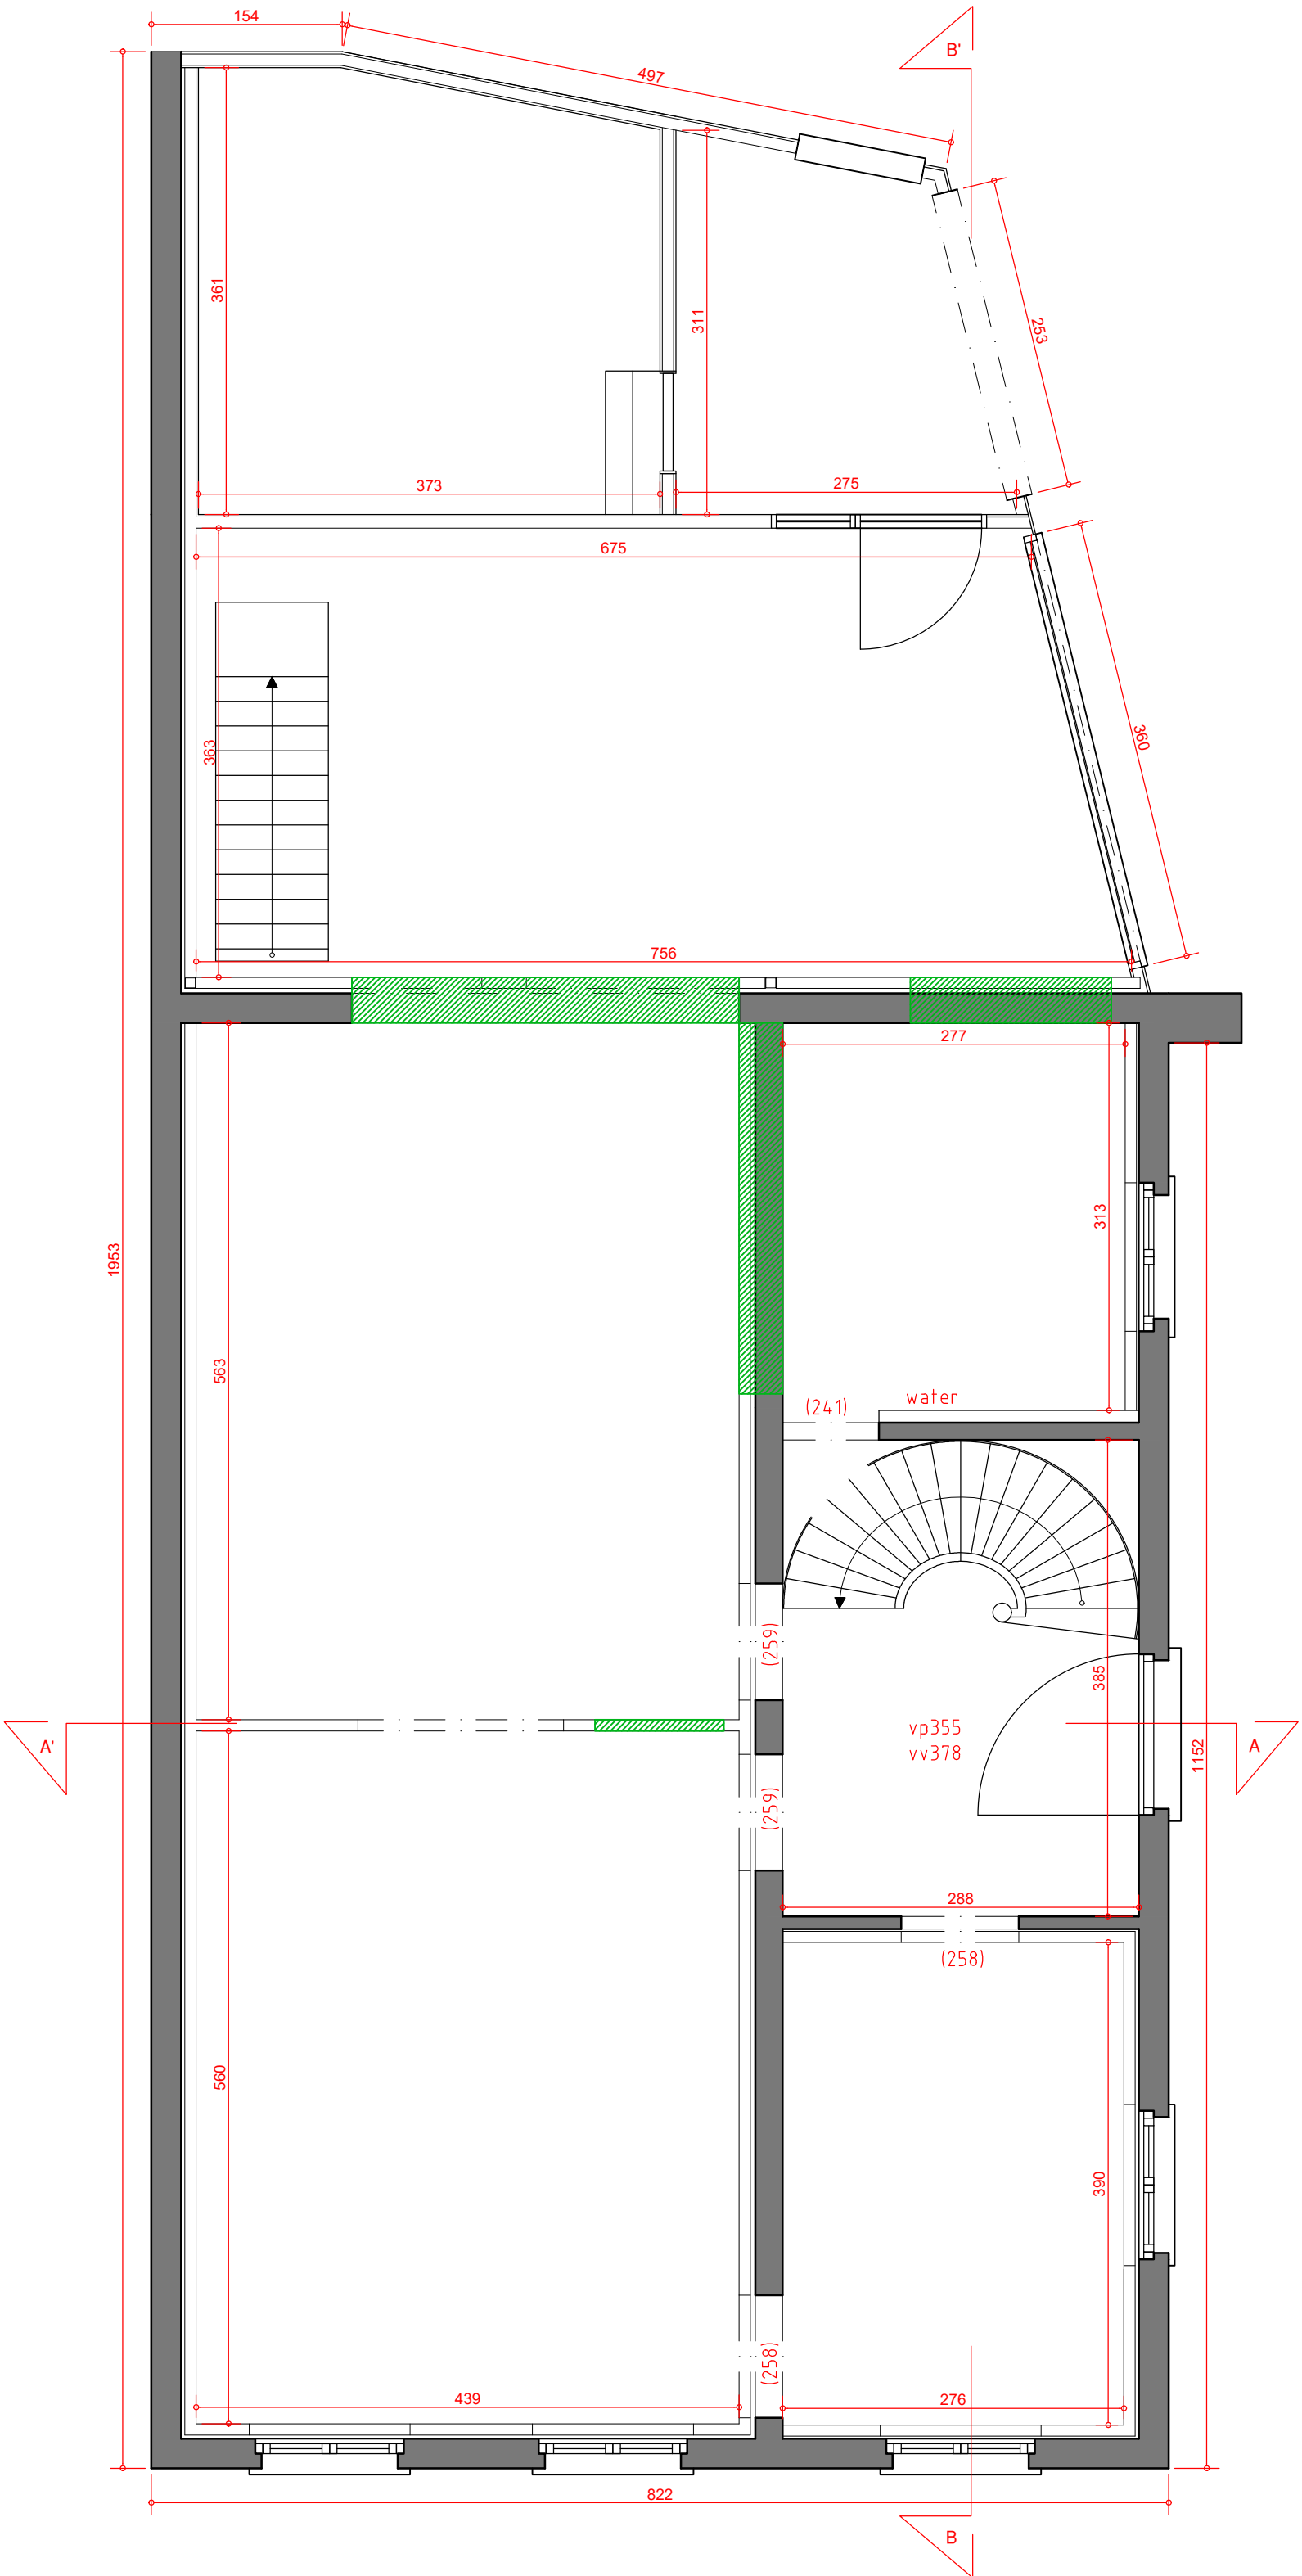

plan gelijkvloers
schaal 1:50
ooievaarstraat 64