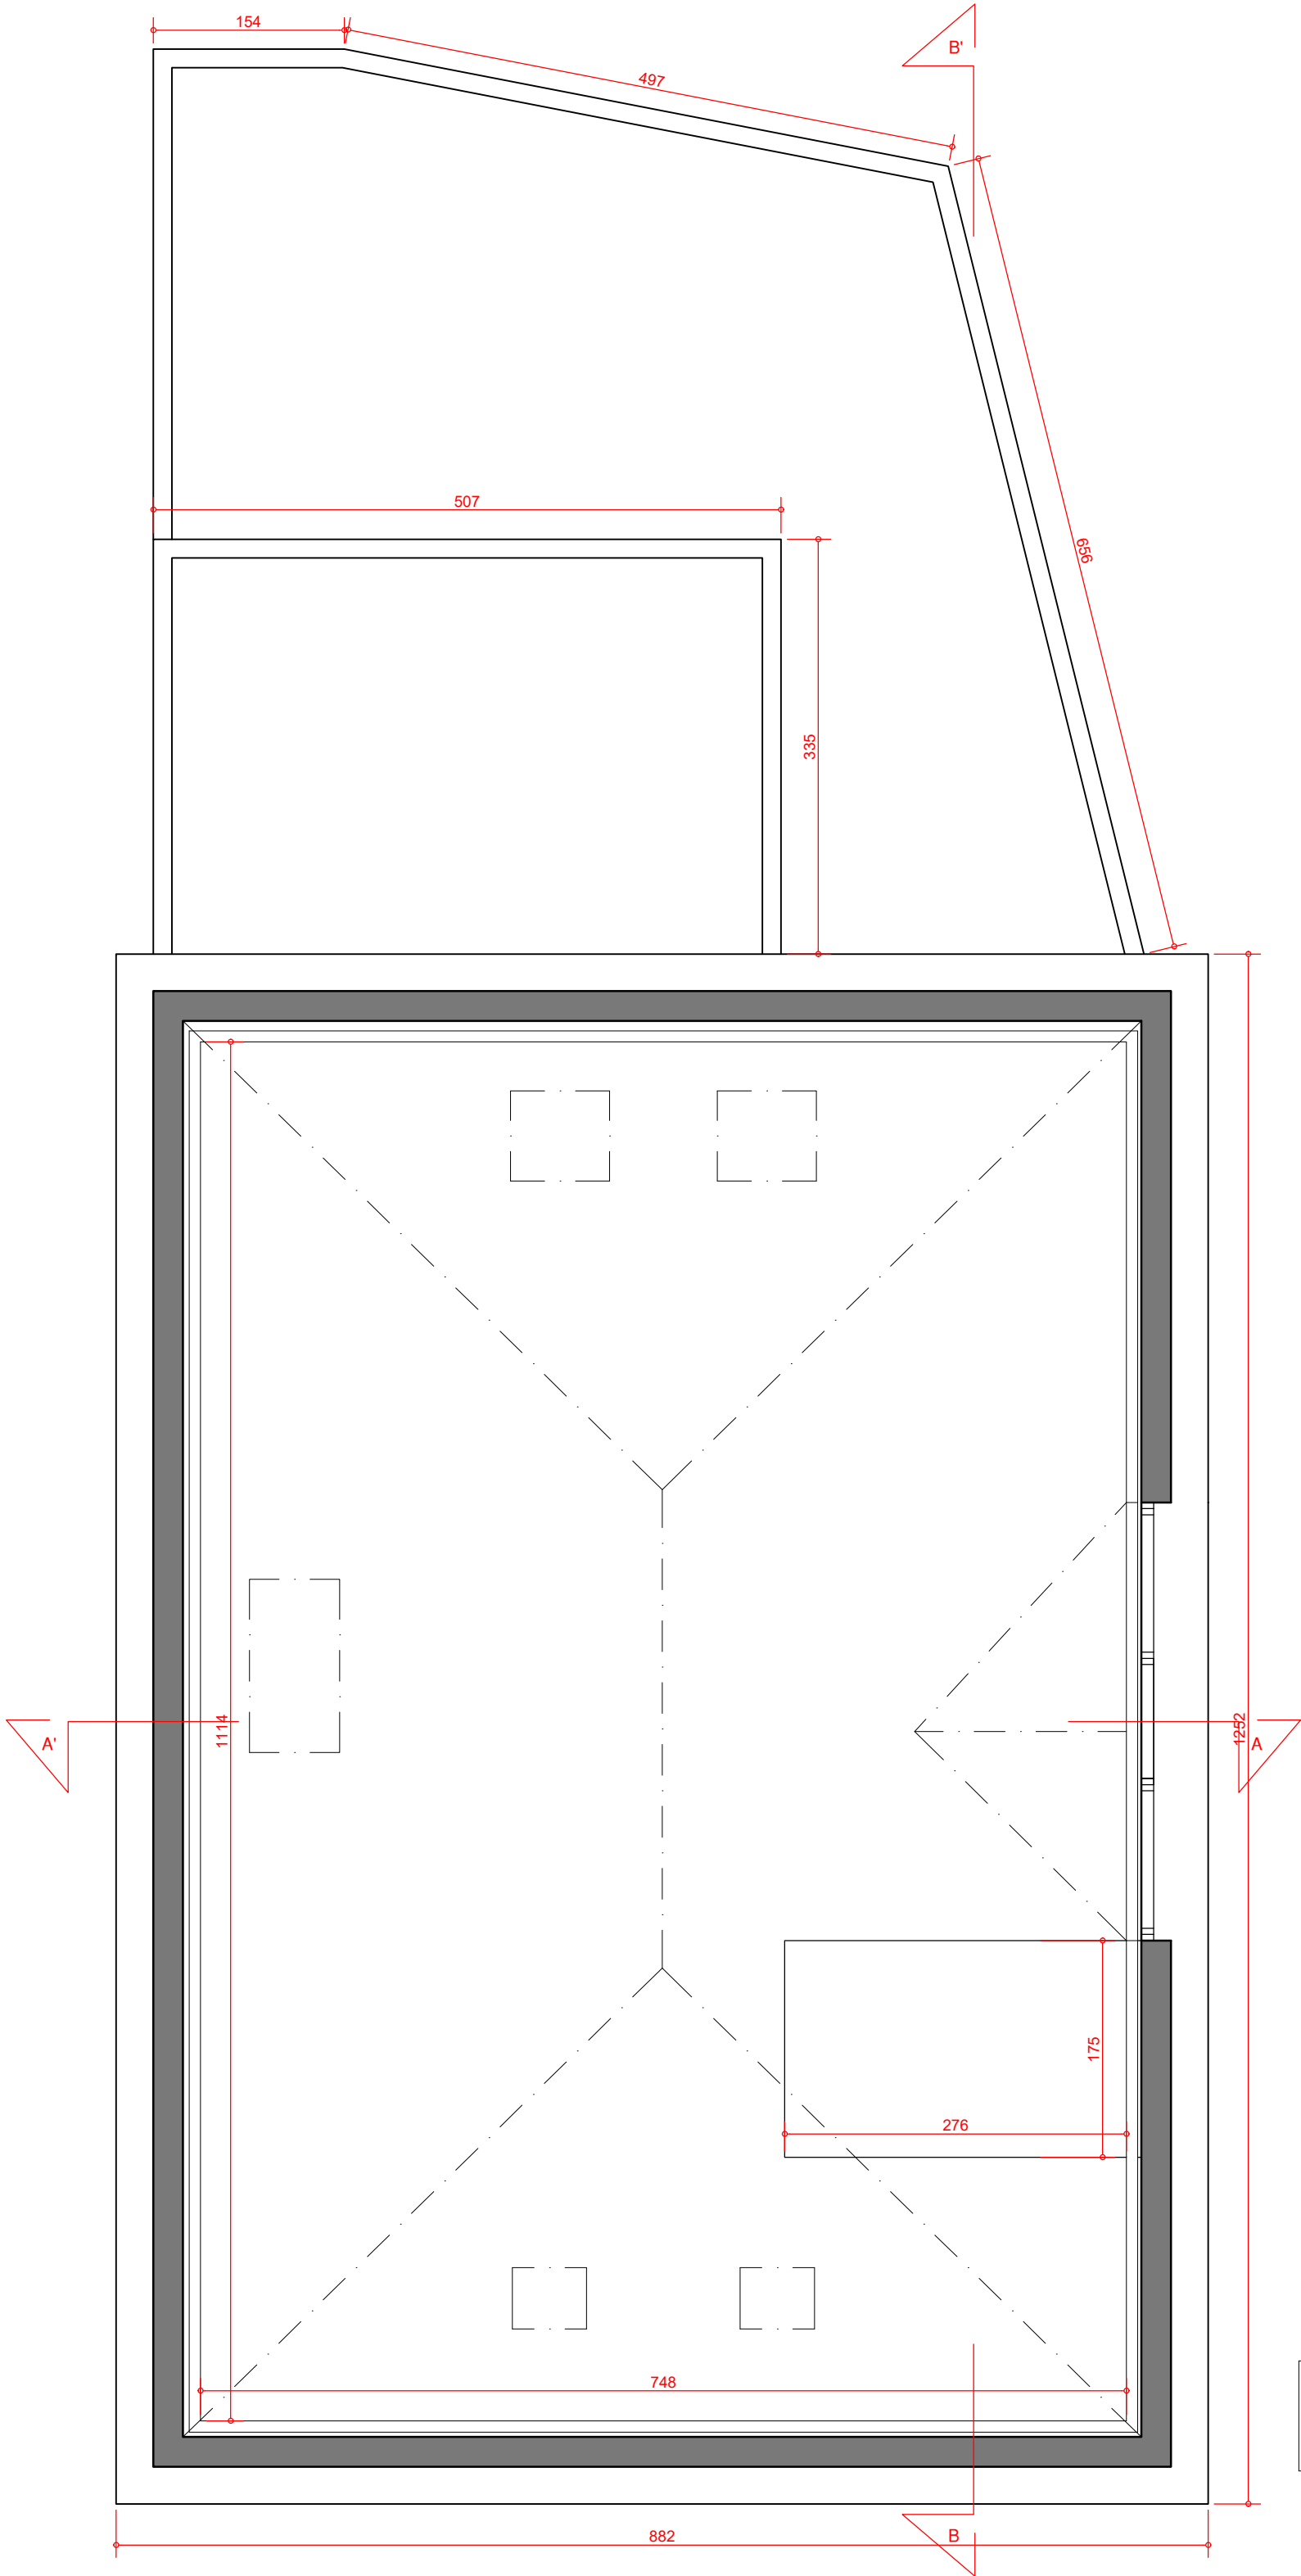


plan 2de verdieping	
schaal 1:50	
ooievaarstraat 64	