



De bestaande gevelindeling van de voorgevel dient behouden te blijven en een raam mag niet aangepast worden tot deur.

De bestaande gevelindeling van de voorgevel dient behouden te blijven en een raam mag niet aangepast worden tot deur.

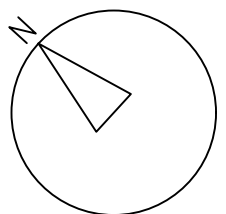

plan gelijkvloers
schaal 1:50
ooievaarstraat 64

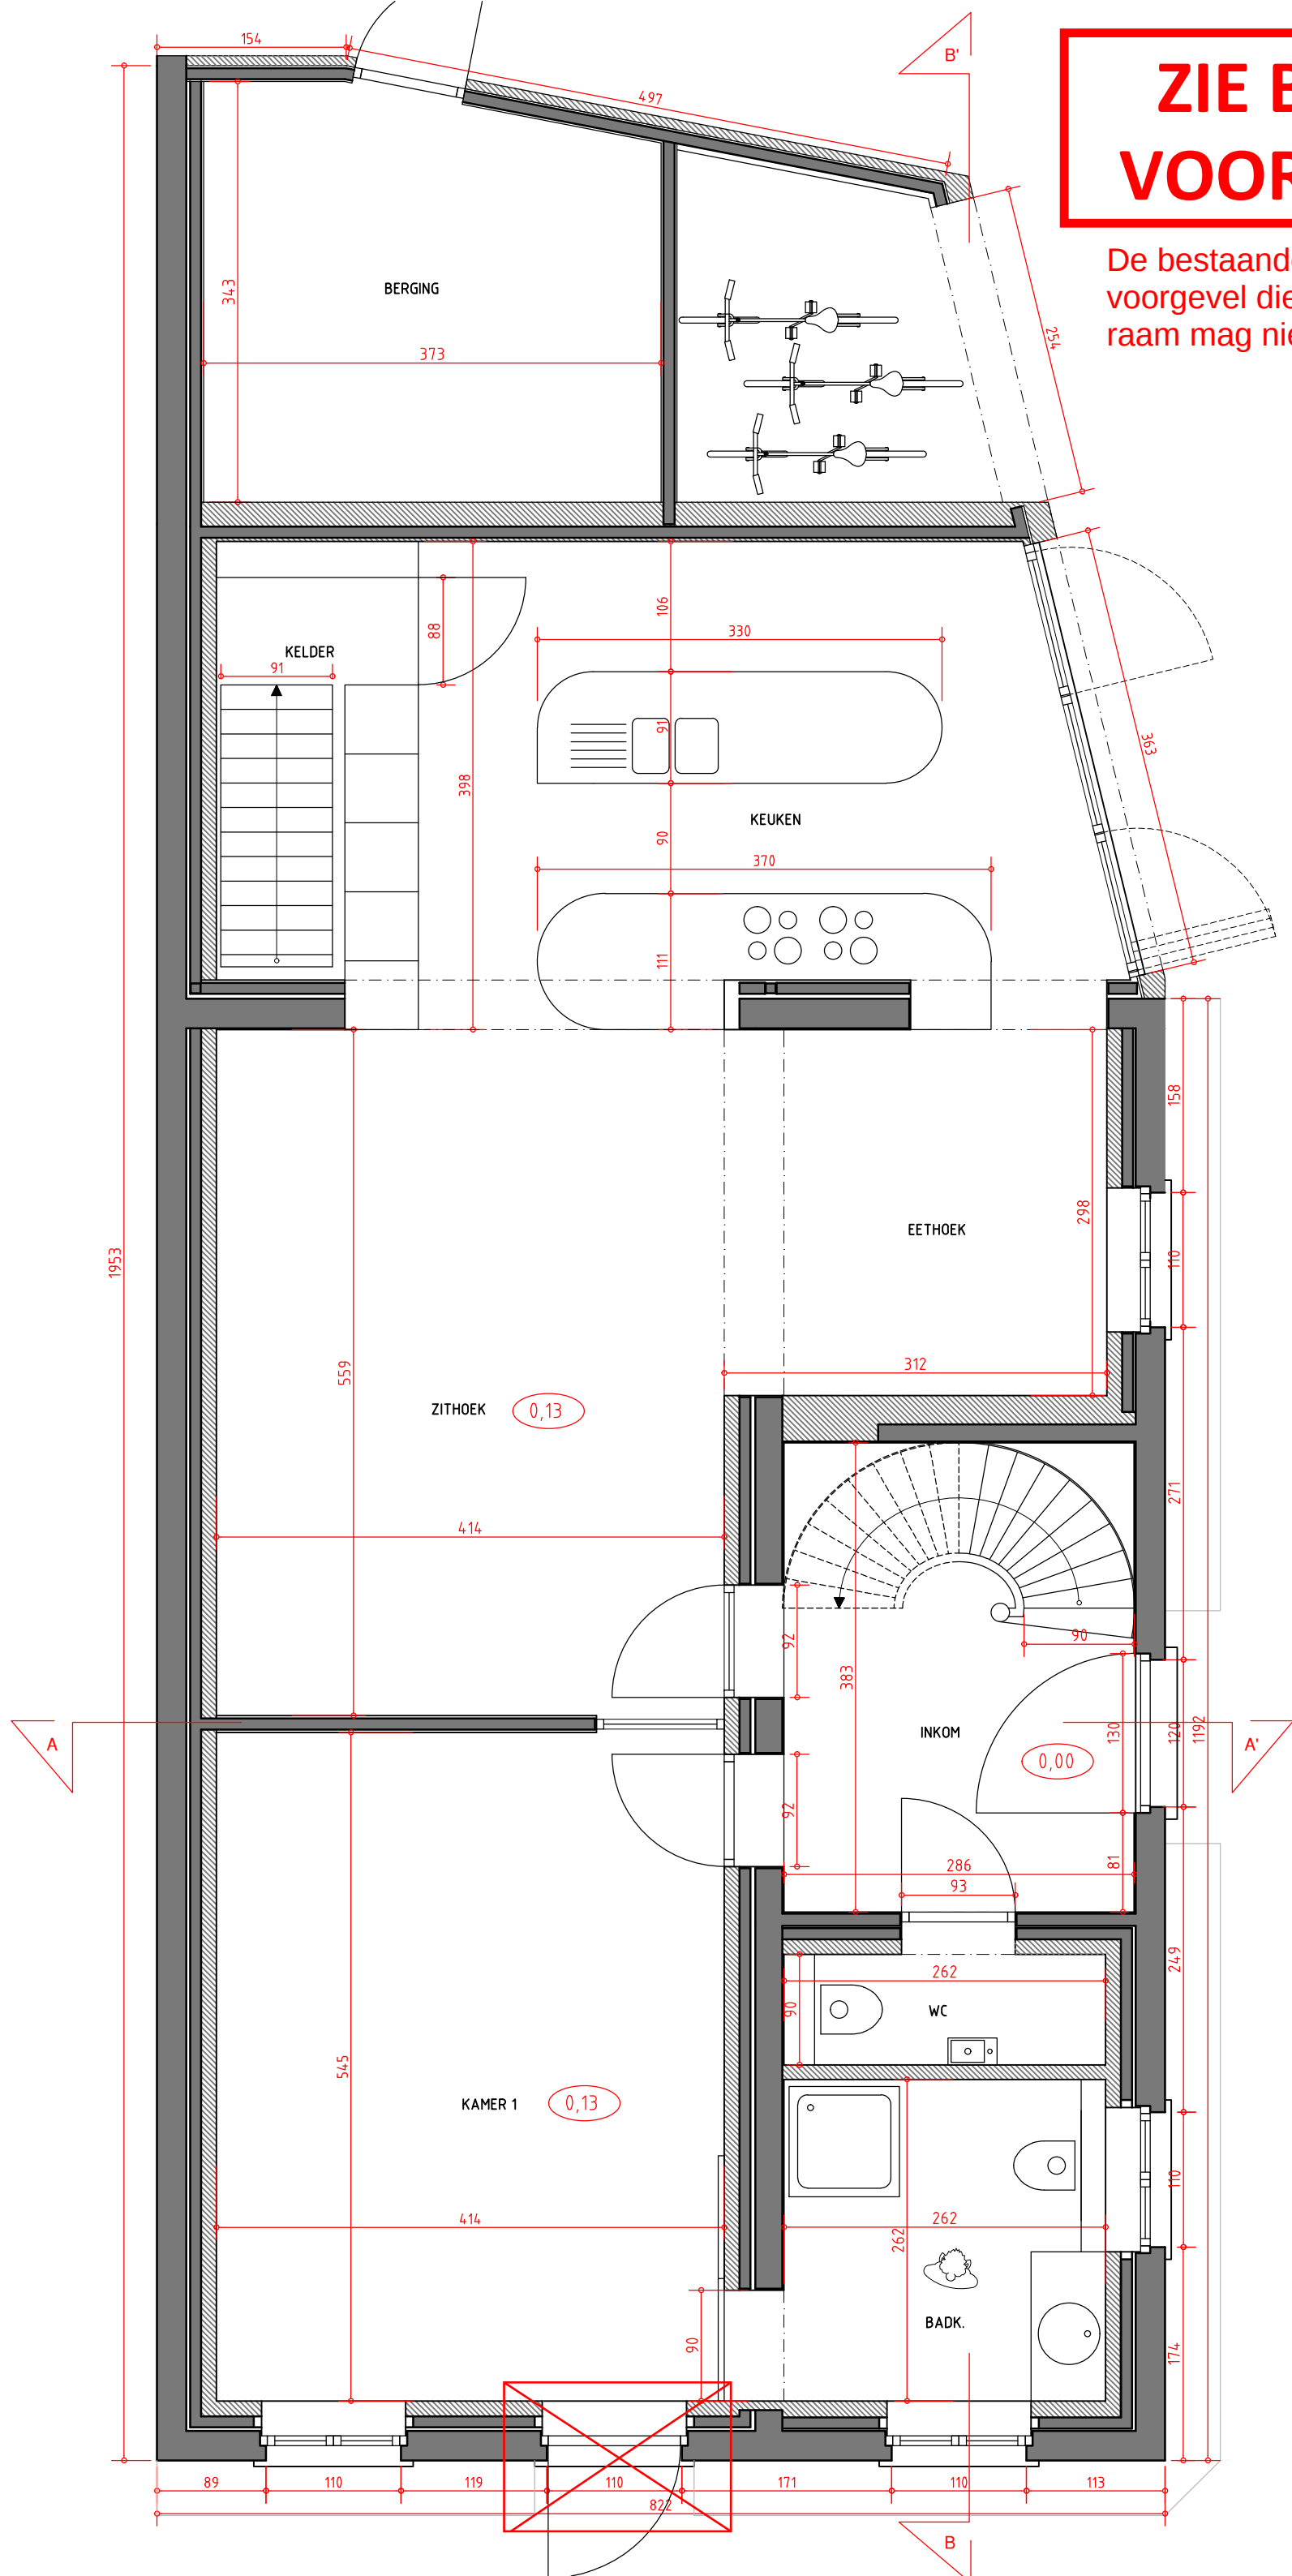