


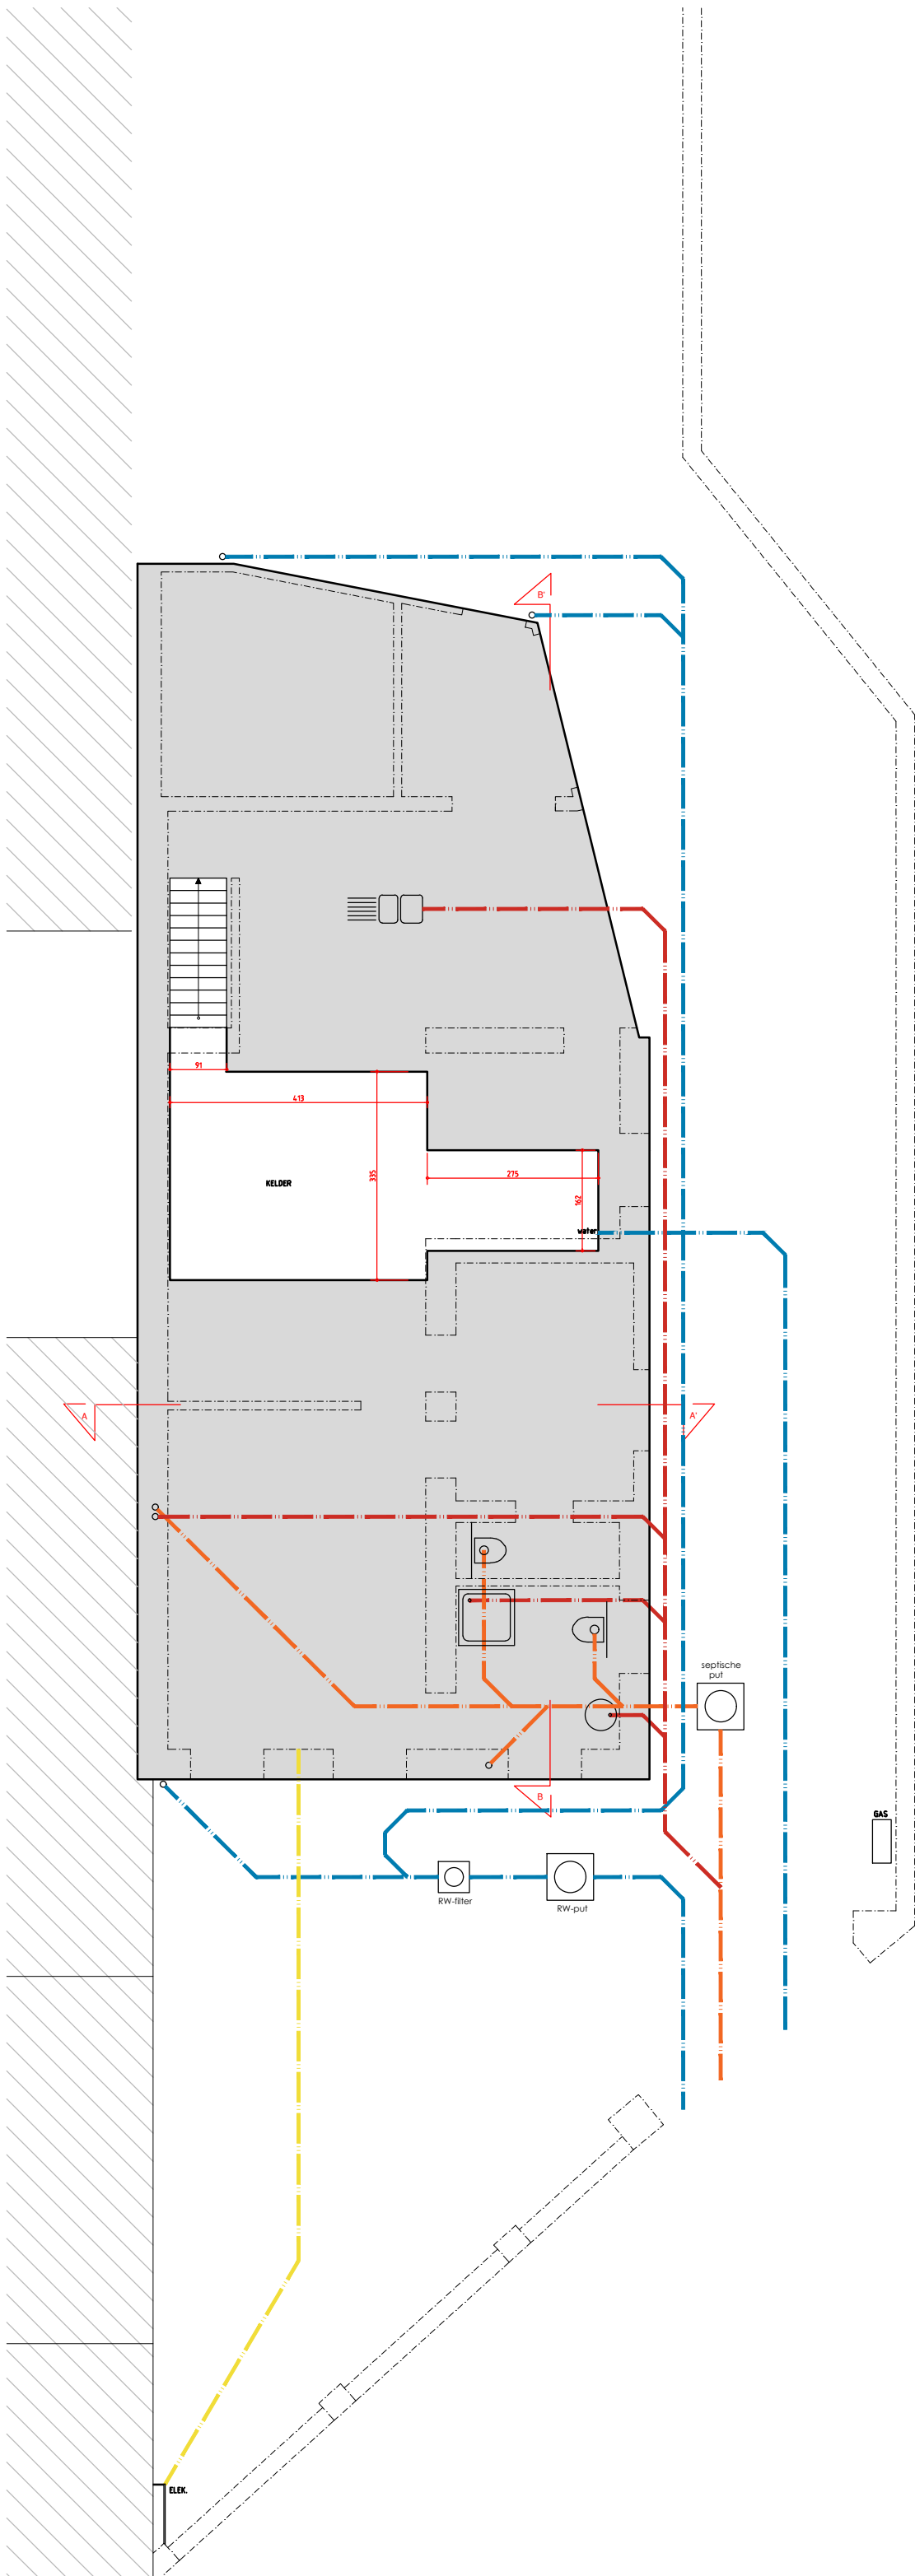

alle aansluitingen gebeuren op de bestaande rioleringen. bestaande rioleringen blijven behouden.
de bestaande nutsaansluitingen blijven behouden.
er zijn geen wijzigingen voorzien aan deze installatie.


Hemelwaterput

Er dient een hemelwaterput met een inhoud van 10.000 liter te worden voorzien. De hemelwaterput moet worden uitgerust met een pompinstallatie die voorziet in het hergebruik van het opgevangen hemelwater voor toiletspoeling, poetswater, wasmachine en gebruik buiten.

Bovengrondse infiltratievoorziening

Er dient een bovengrondse infiltratievoorziening te worden voorzien met een infiltratieoppervlakte van 10,4m² en een buffervolume van 4.290 liter.

**ZIE BIJZONDERE
VOORWAARDE(N)**

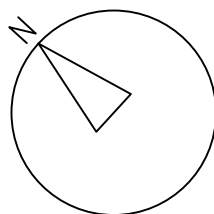

plan kelder nieuw
schaal 1:100
ooievaarstraat 64

