


tekening is overgenomen van
vorige architect, Luc de Mey

plan tweede verdieping
schaal 1:50
ooievaarstraat 64

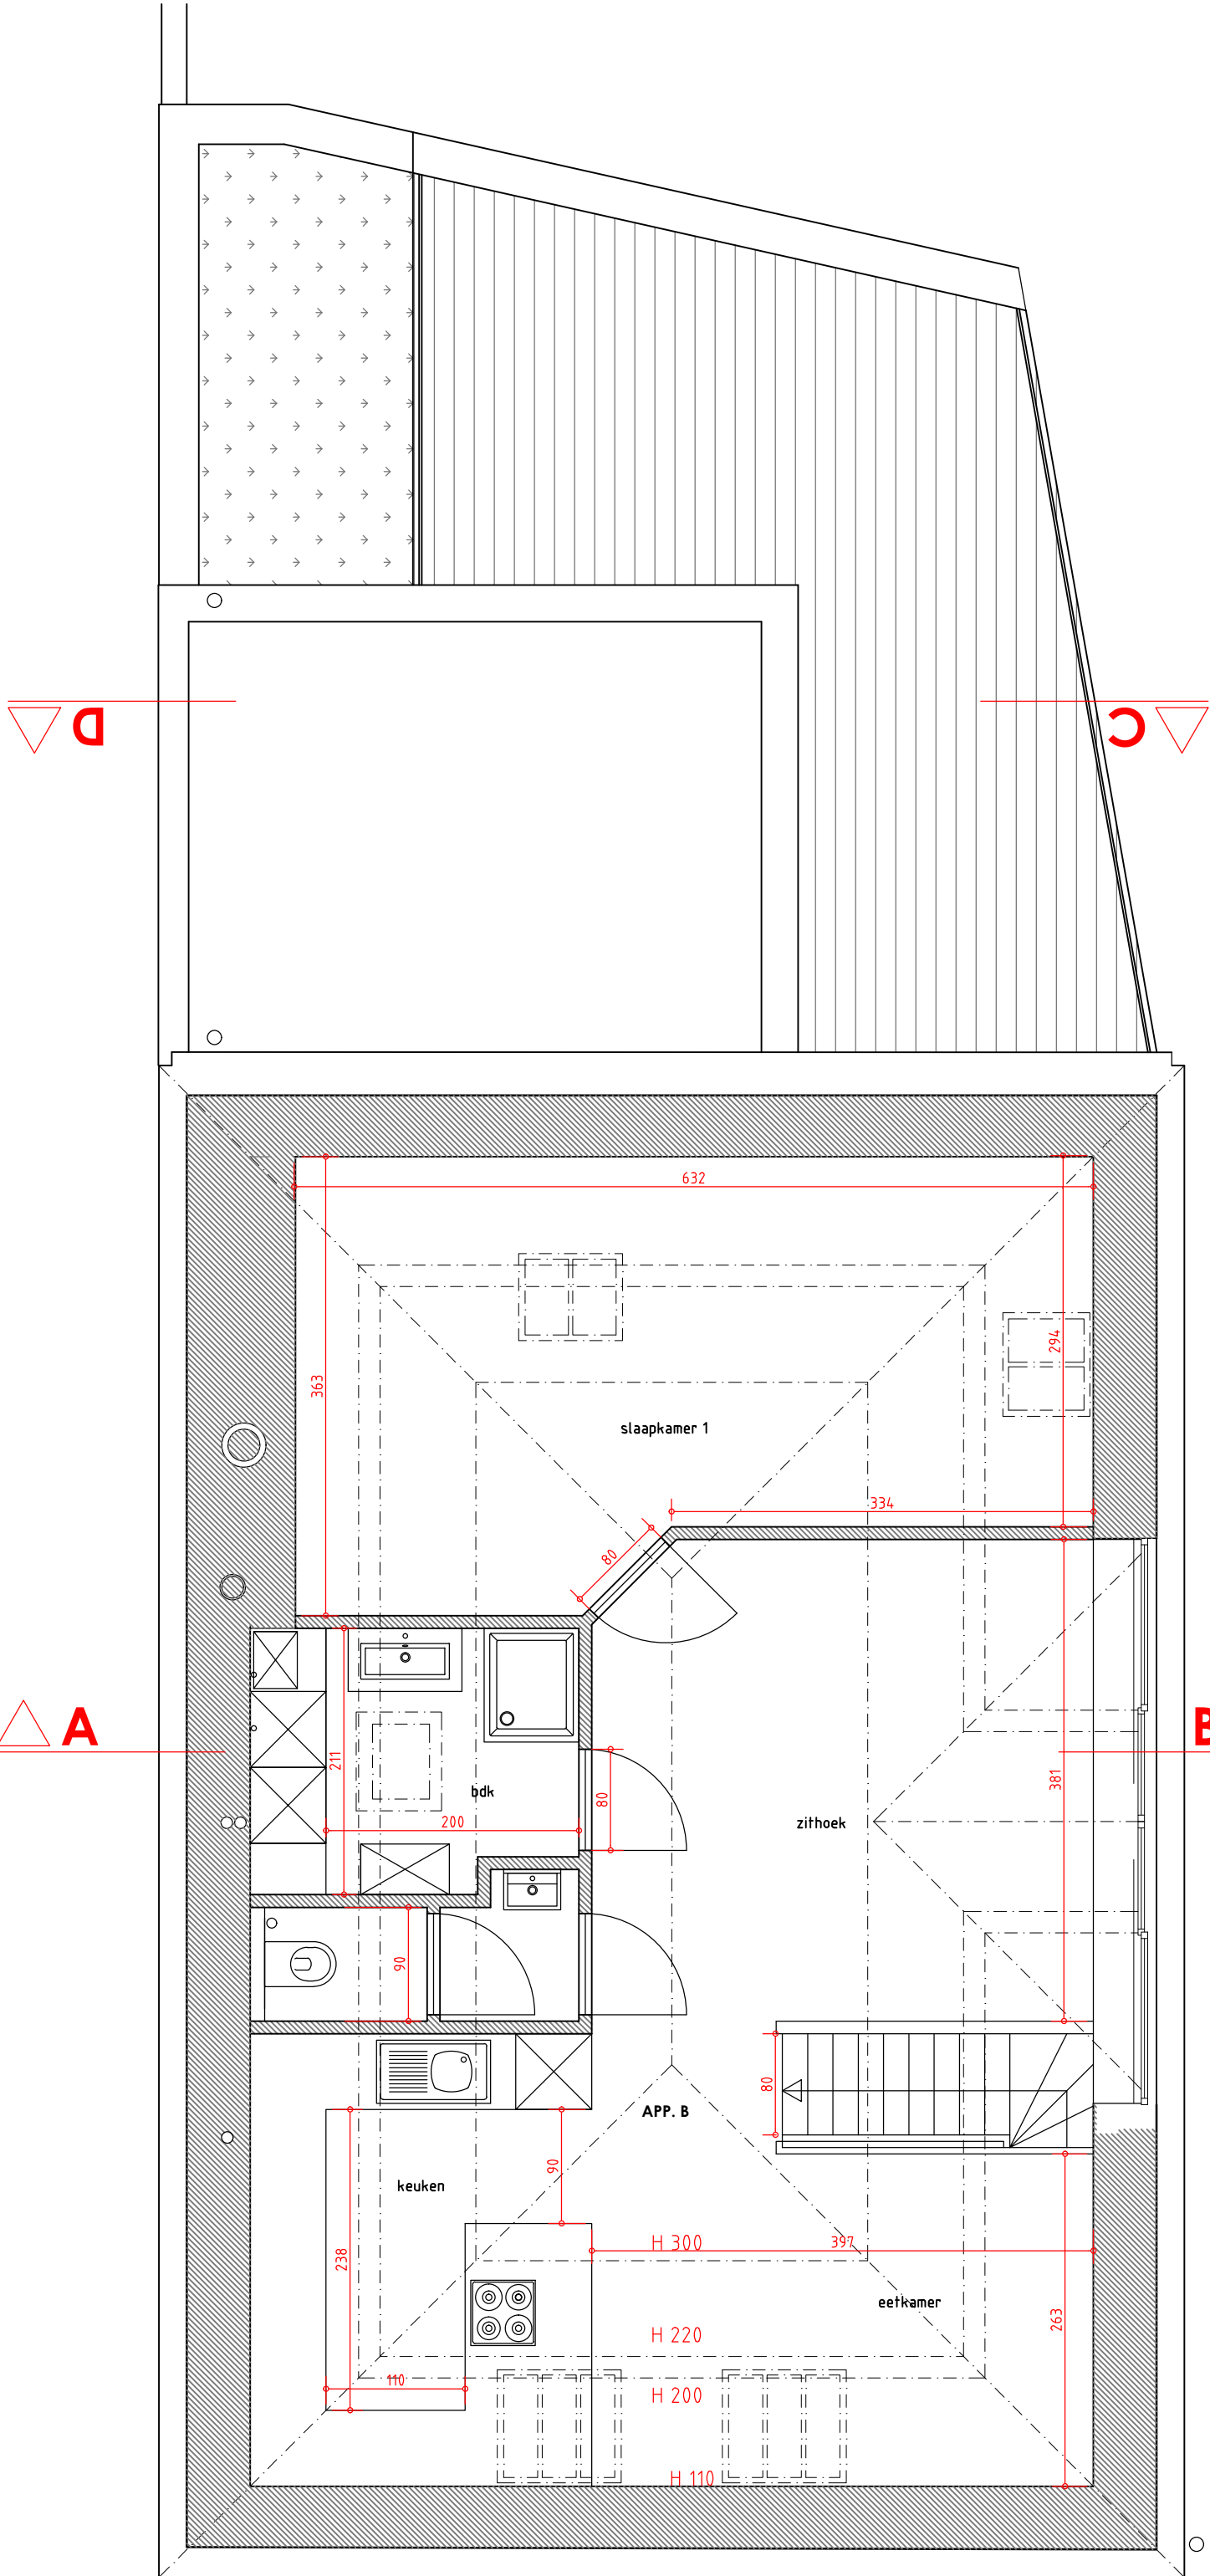