



ZIE BIJZONDERE
VOORWAARDE(N)

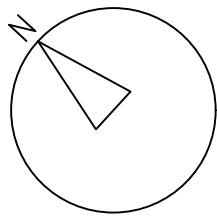

plan 2de verdieping
schaal 1:50
ooievaarstraat 64

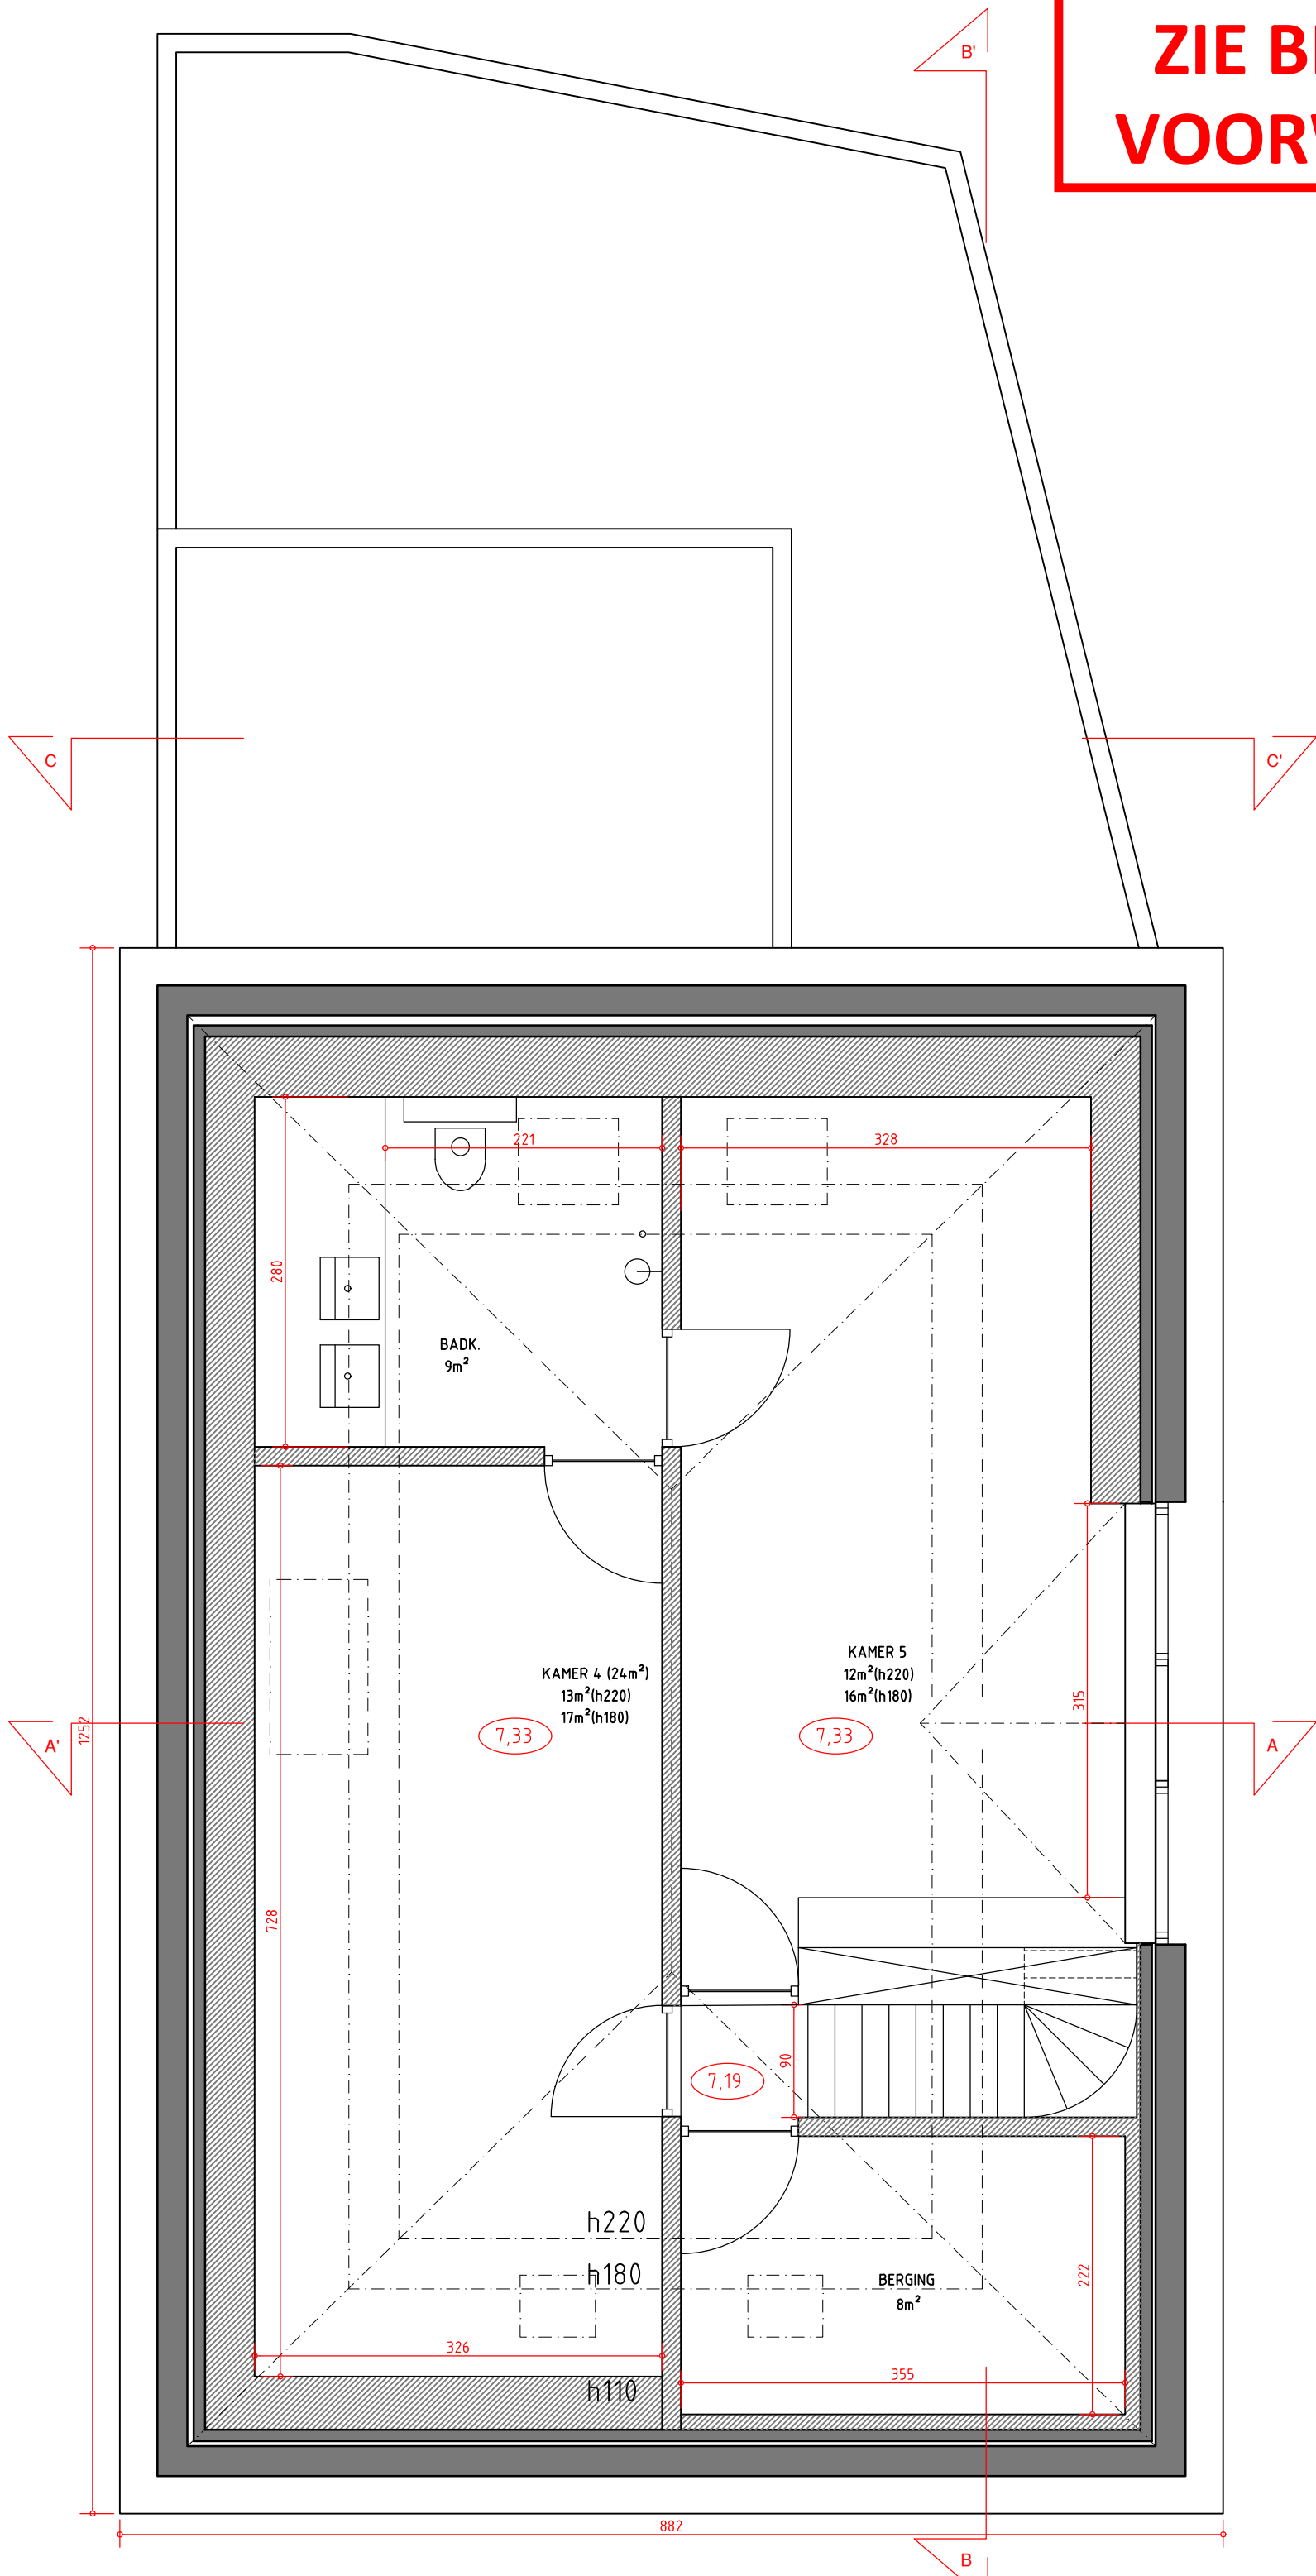