

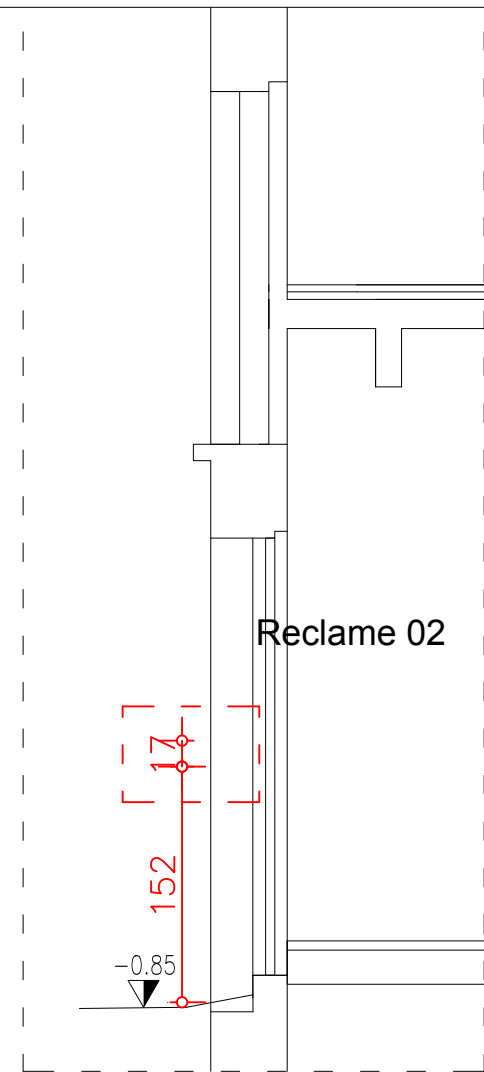


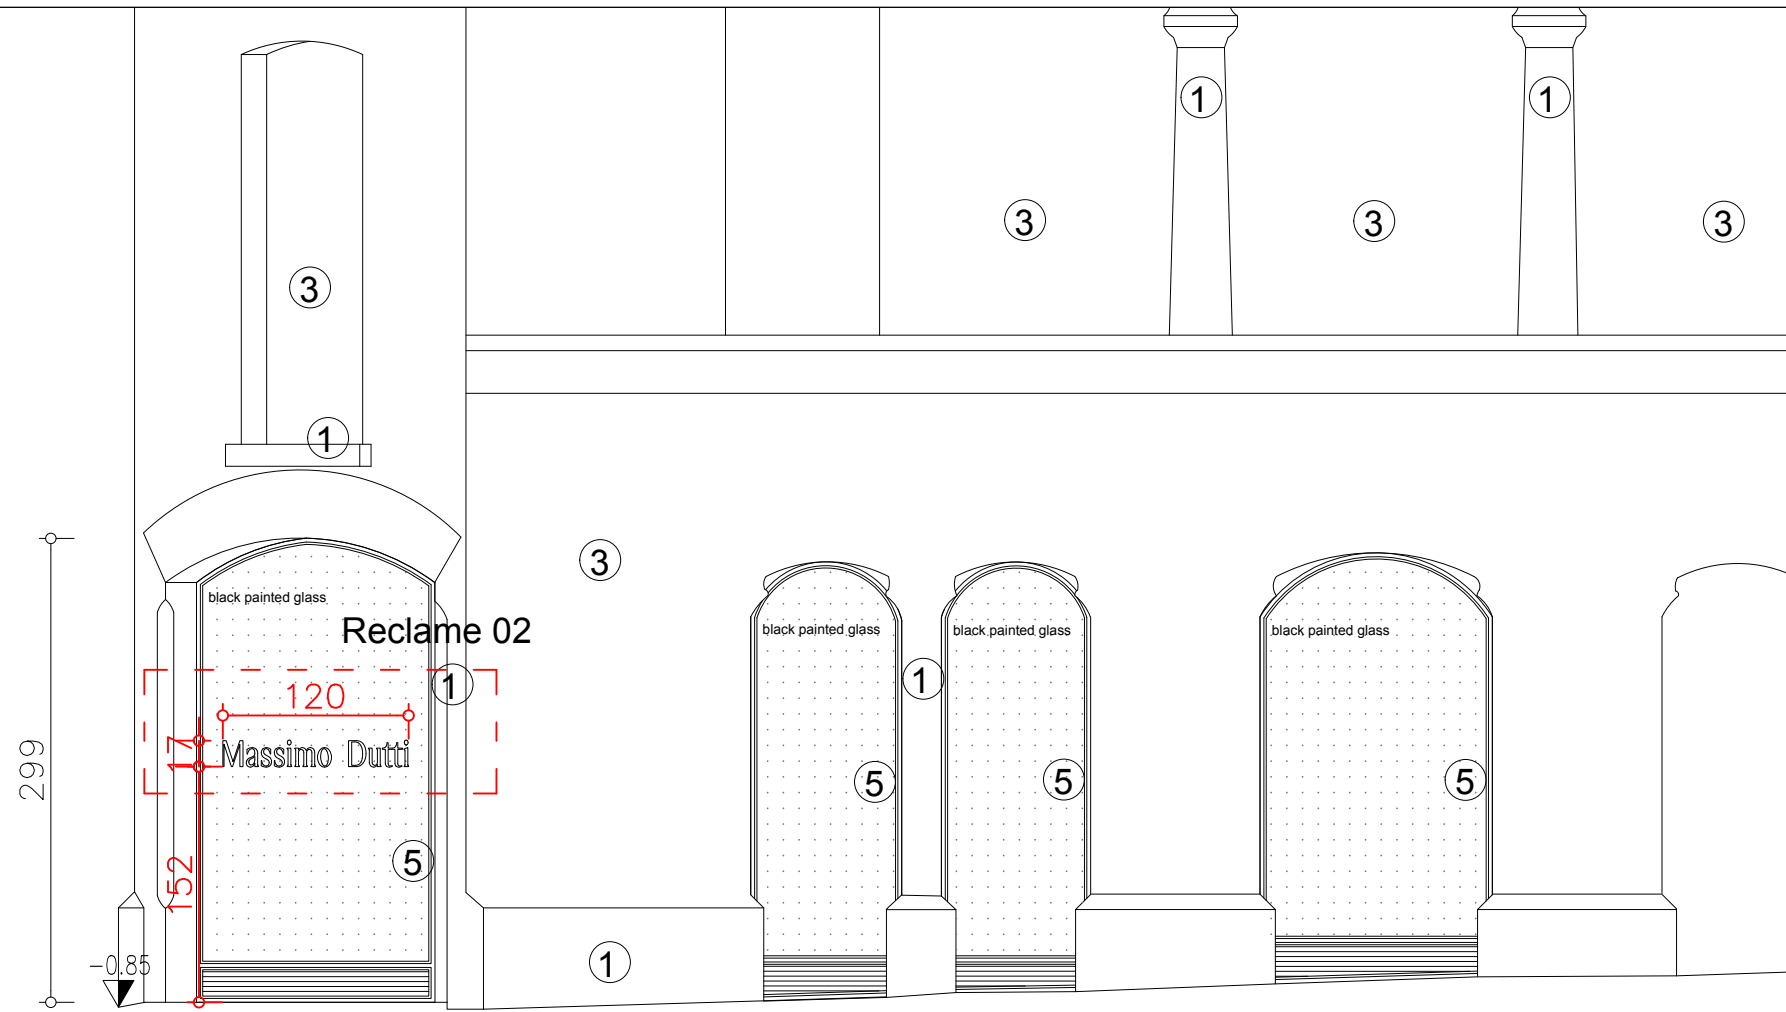

SNEDE BB

NODENAYSTEEG

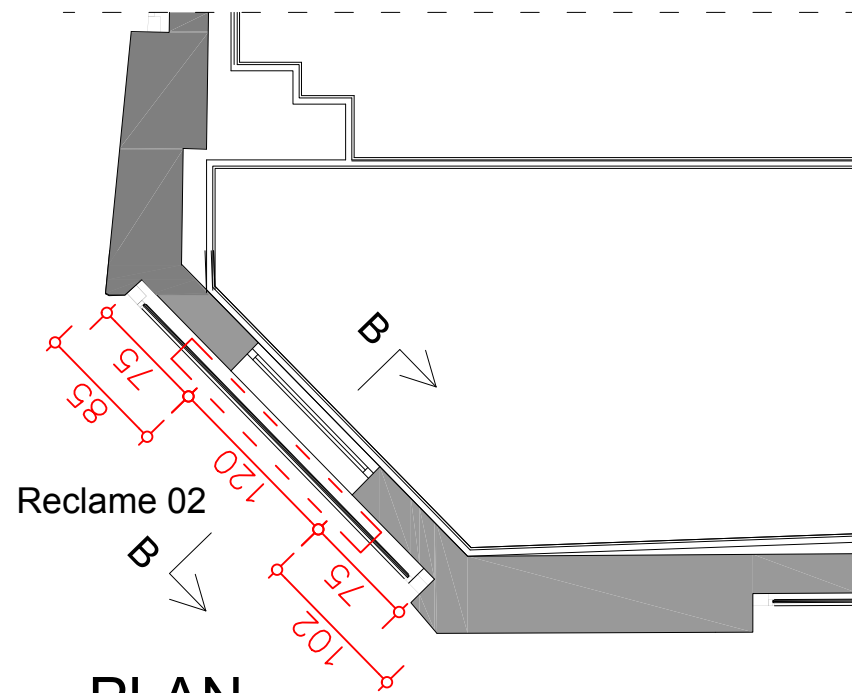

PLAN

**ZIE BIJZONDERE
VOORWAARDE(N)**

RECLAME 02

NIEUW Massimo Dutti LOGO

- Plaatsing op glas

- Witte sticker

- Afmetingen: 120cm (L) x 17cm (H)

- Niet verlicht

26.10	Massimo Dutti Gent				Adres	Veldstraat 10, 9000 Gent			Schaal: 1/ 50
Plan	Reclame 02 - Constructieve tekening		Toestand	Nieuwe toestand		Datum	19 / 05 / 2026	Fase	Reclame aanvraag
Arch.	Atelier Juliette - Architecture Interior Design BV Sint-Janskerkhof 2 2800 Mechelen info@atelierjuliette.be								atelier <i>Juliette</i> architecture interior design