


**ZIE BIJZONDERE
VOORWAARDE(N)**

LEGENDE

1. BLAUWE HARDSTEEN
2. NATUURSTEEN - KLEUR: Beige
3. PARAMENTSTEEN - KLEUR: Rood
4. GEVELBEPLEISTERING - KLEUR: Beige
5. BESTAAND BUITENSCHRIJNWERK - KLEUR: Zwart
6. BESTAAND BUITENSCHRIJNWERK - KLEUR: Wit
7. LEIEN

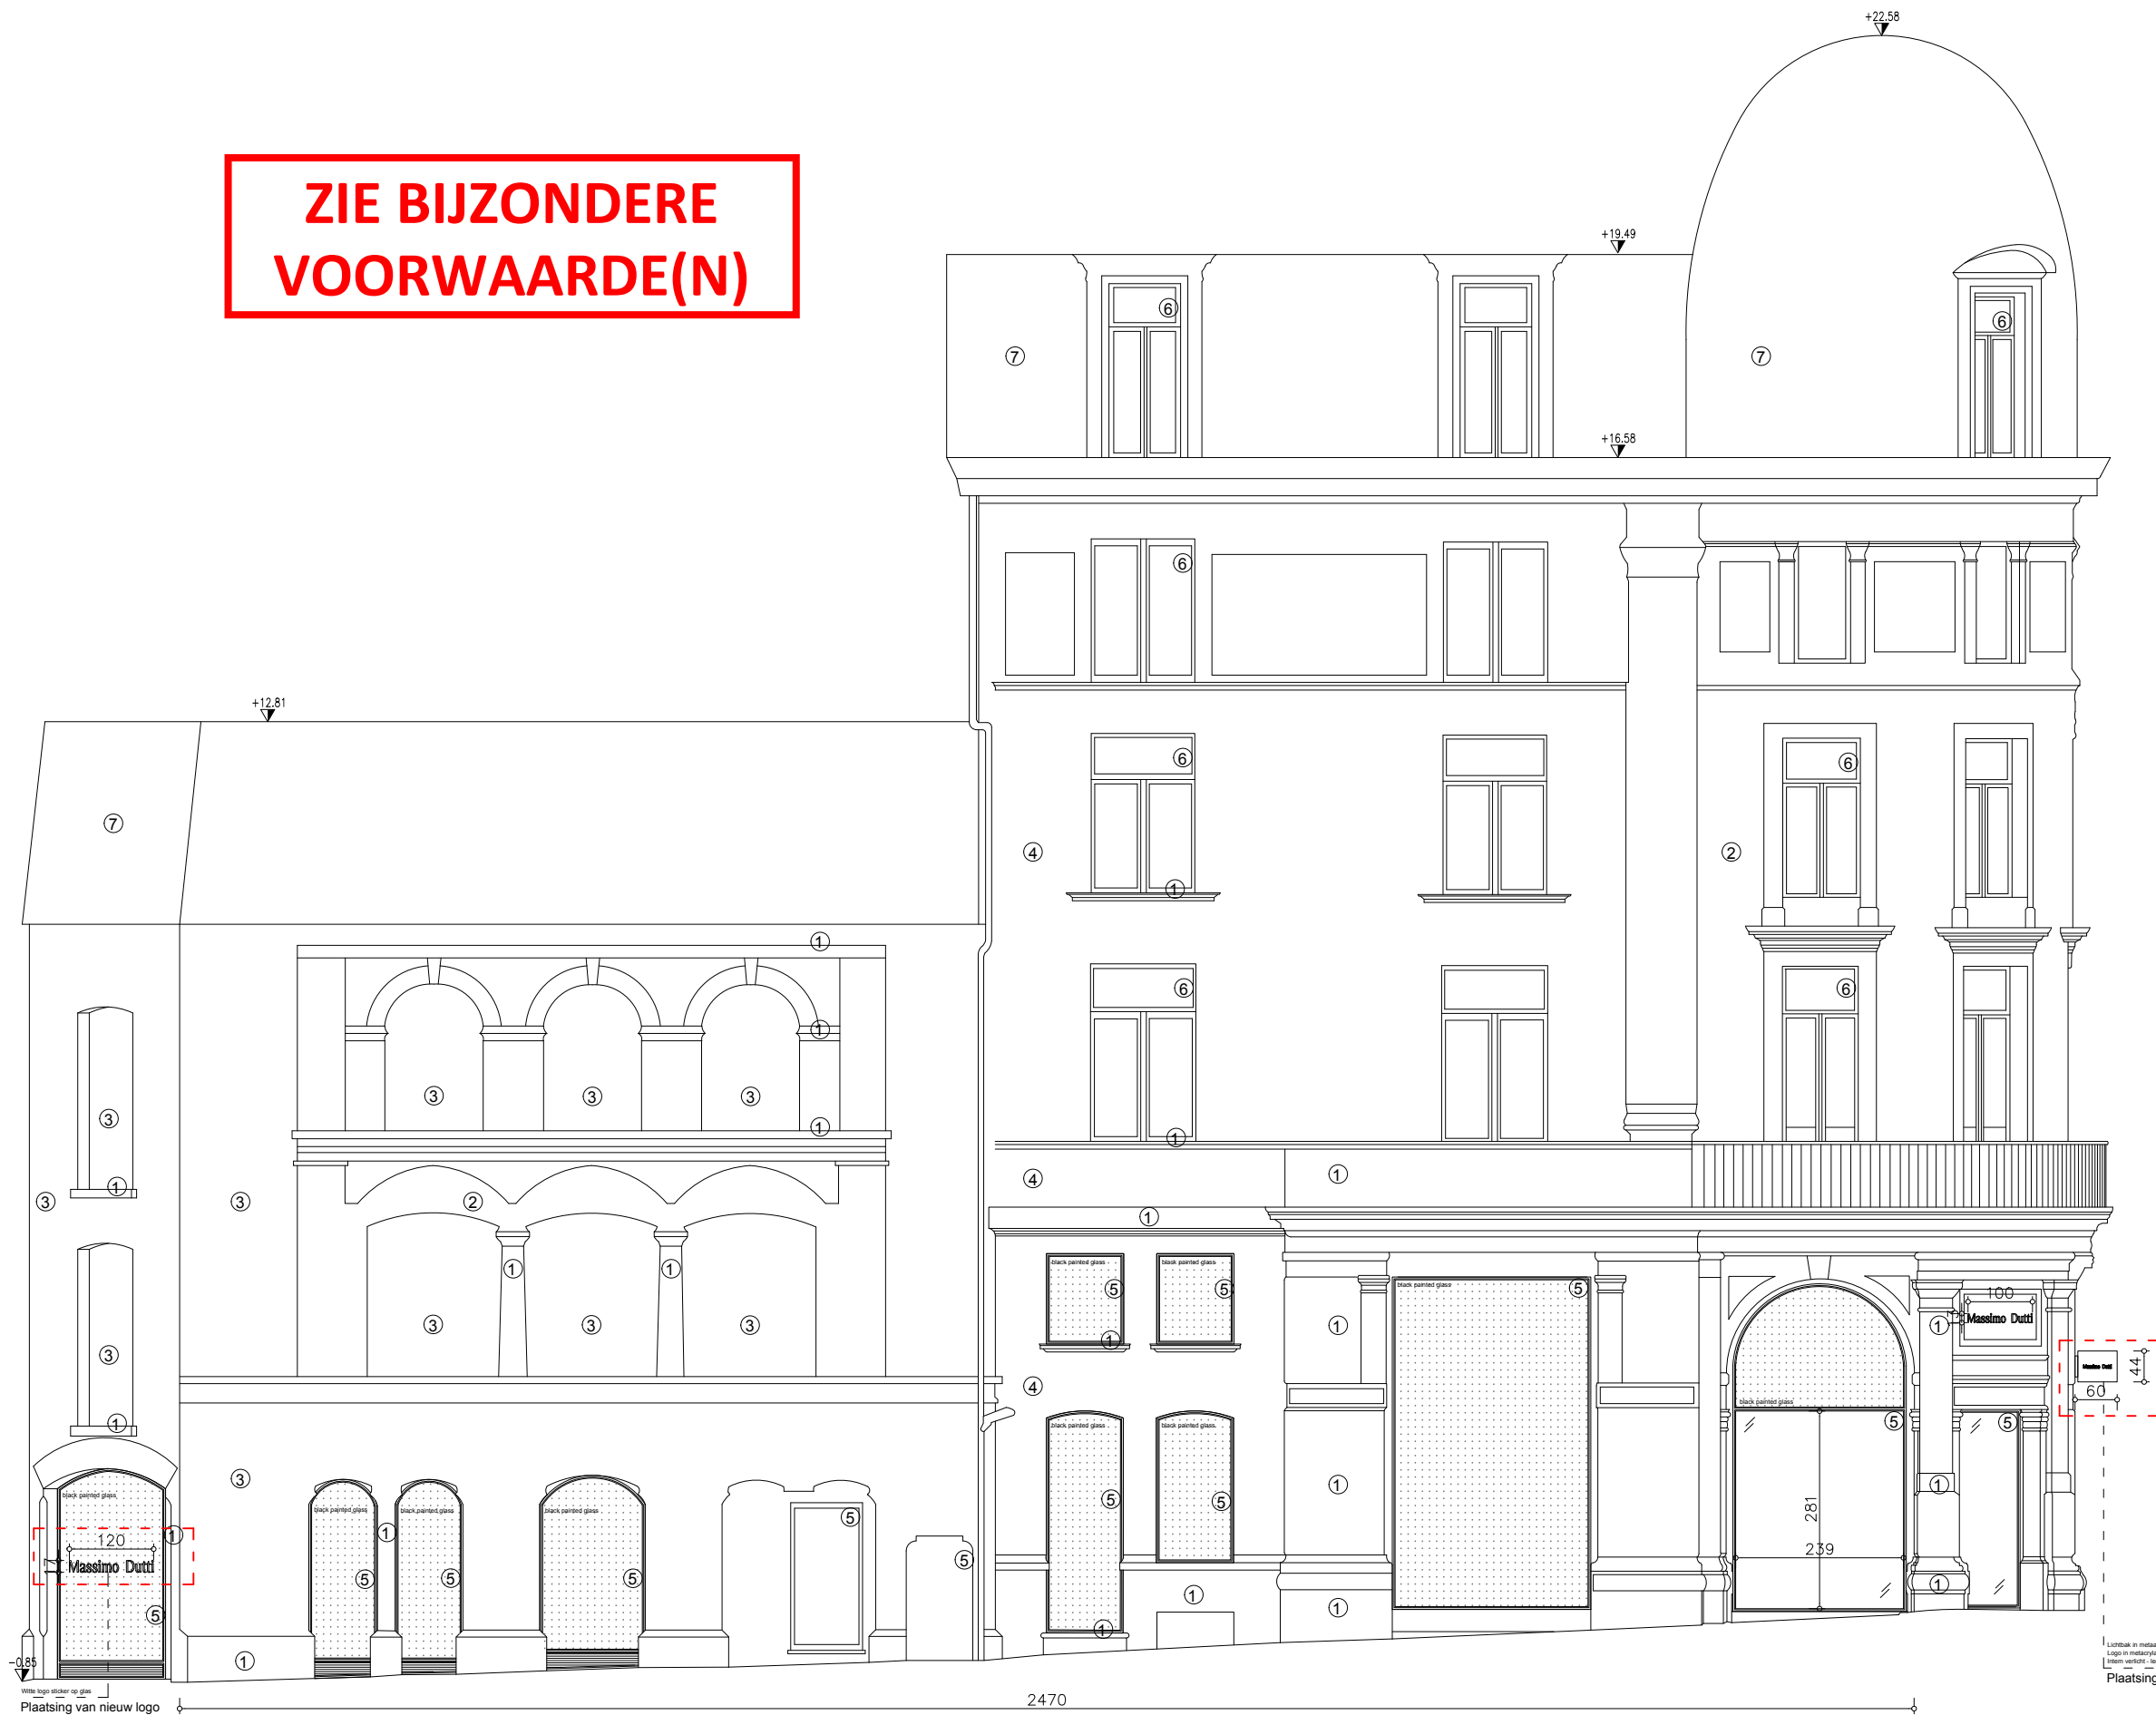

NODENAYSTEEG



26.10	Massimo Dutti Gent			Adres	Veldstraat 10, 9000 Gent			Schaal: 1 / 100
Plan	Gevel Nodenaysteeg	Toestand	Nieuwe toestand	Datum	19 / 05 / 2026	Fase	Reclame aanvraag	
Arch.	Atelier Juliette - Architecture Interior Design BV Sint-Janskerkhof 2 2800 Mechelen info@atelierjuliette.be							