

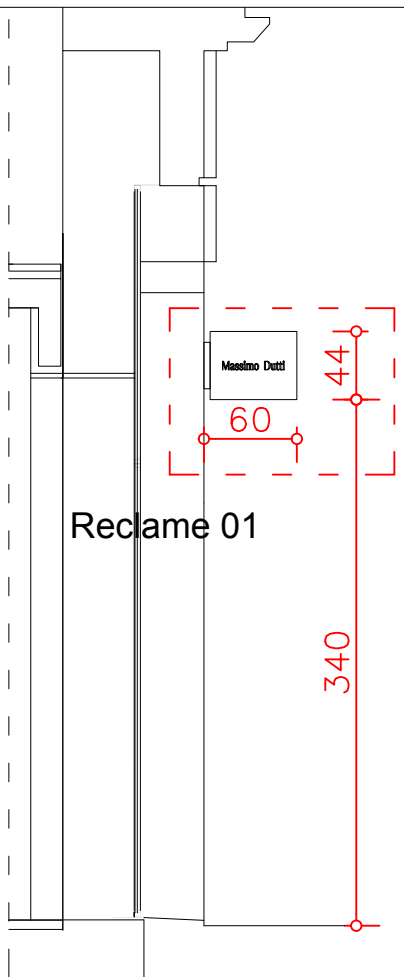


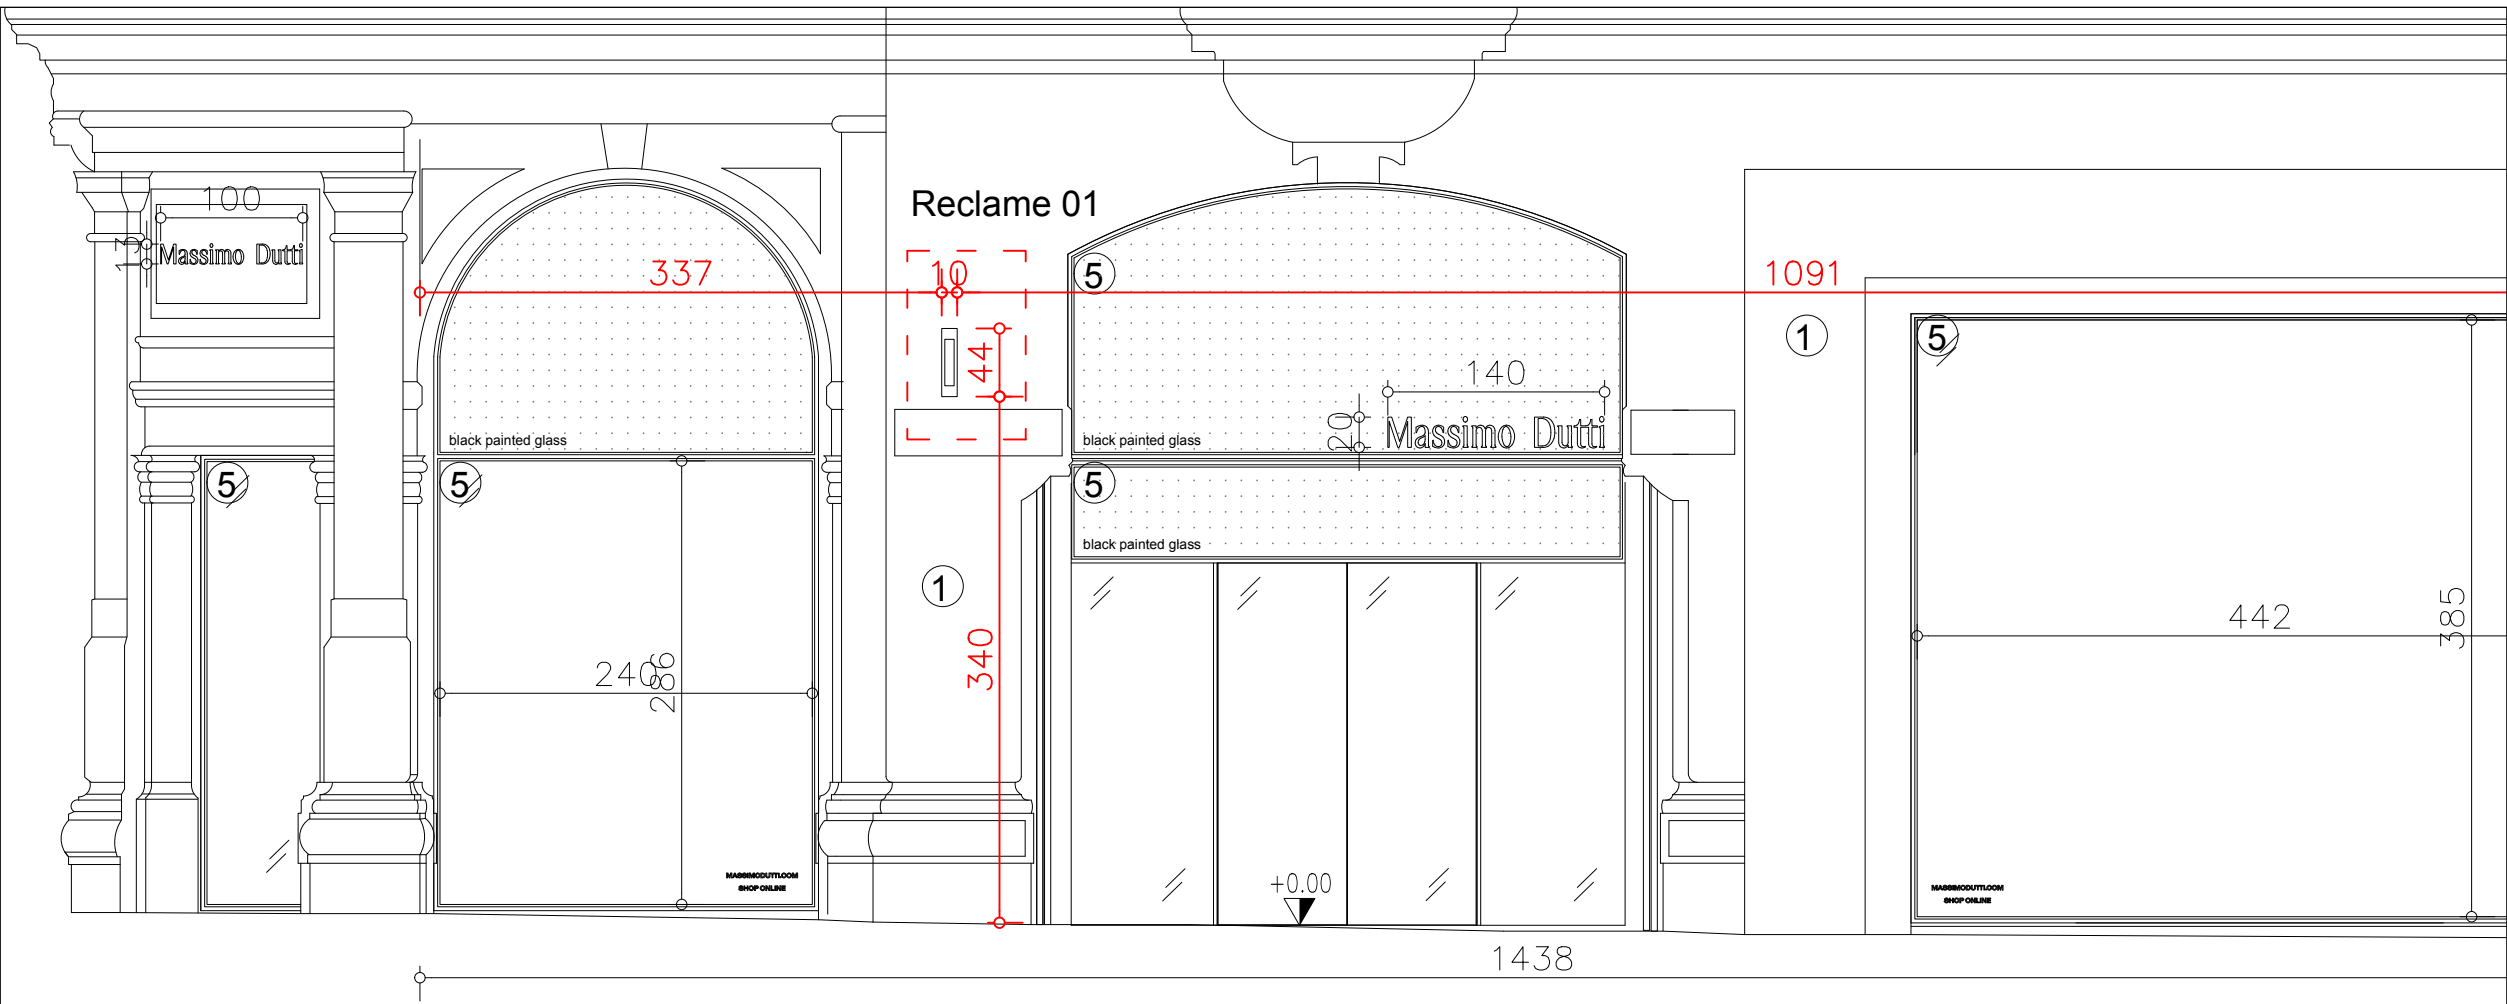

VELDSTRAAT

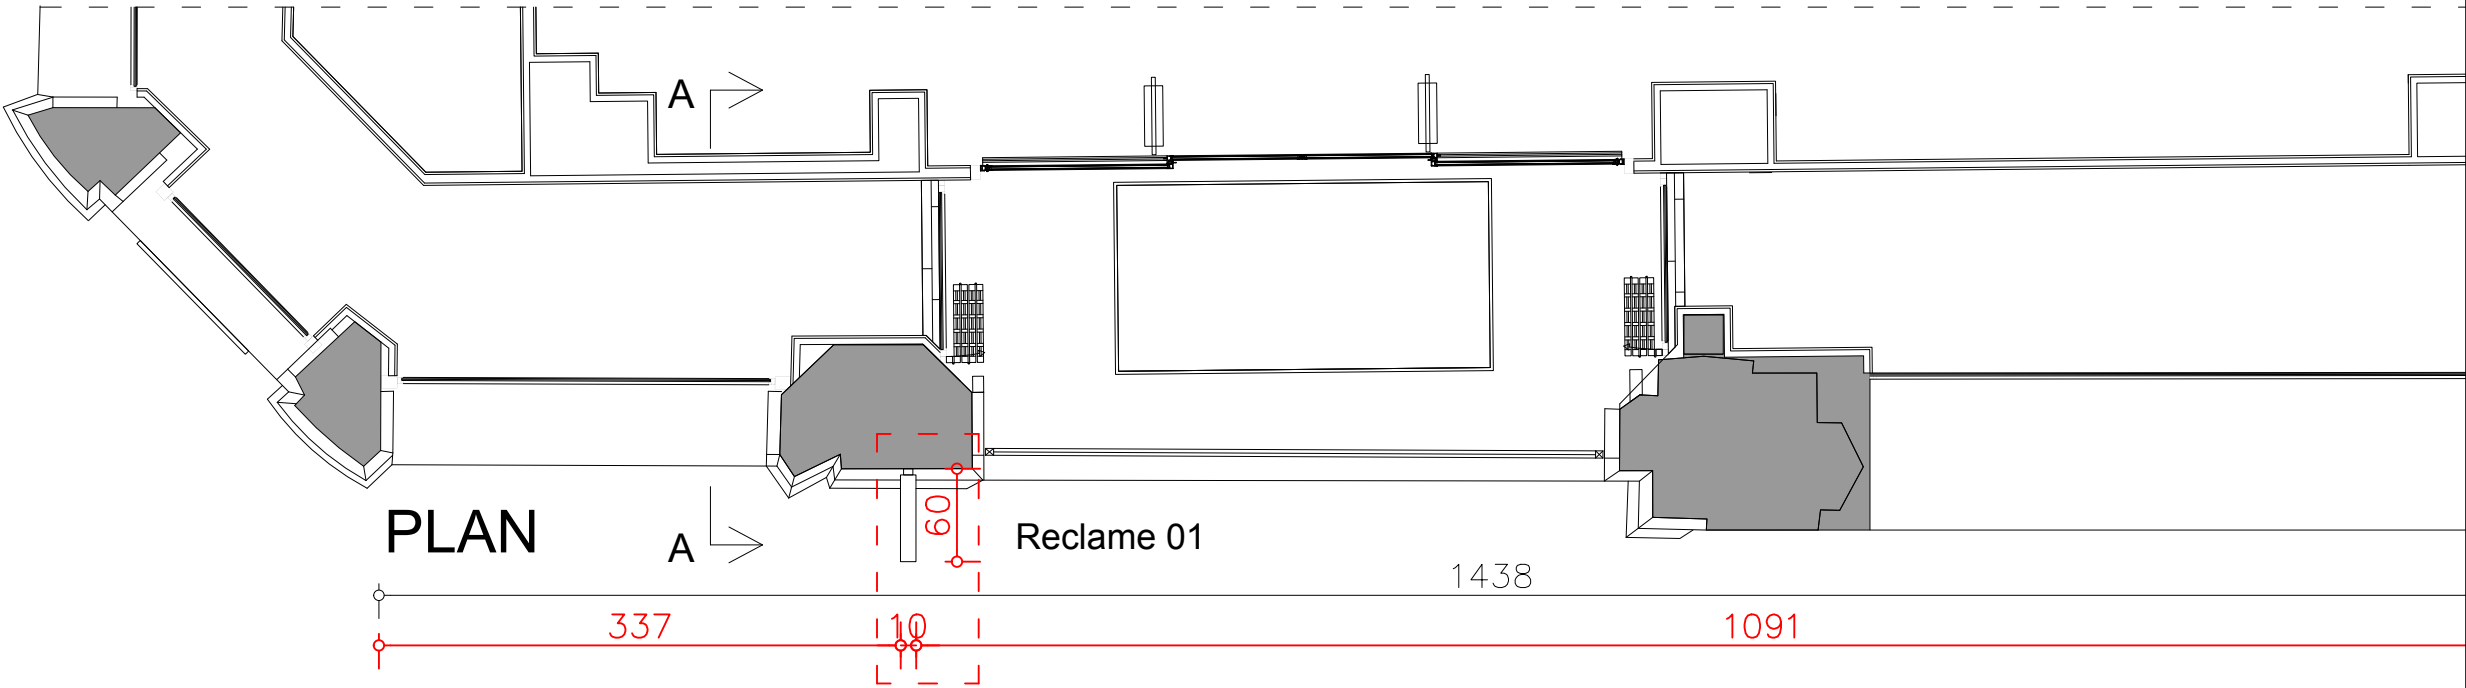

**ZIE BIJZONDERE  
VOORWAARDE(N)**

**RECLAME 01**

NIEUW HAAKSE RECLAME - Massimo Dutti  
- Afmetingen: 60cm (L) x 44cm (H) x 10cm (D)  
- Lichtbak met uitgefreesd logo  
in zwart metaal- Ral 9004  
- Logo in methacrylaat - kleur wit  
- Intern verlicht (Ledverlichting)

|       |                                                    |                    |                 |                         |                          |      |                  |                                                  |
|-------|----------------------------------------------------|--------------------|-----------------|-------------------------|--------------------------|------|------------------|--------------------------------------------------|
| 26.10 | Massimo Dutti Gent                                 |                    |                 | Adres                   | Veldstraat 10, 9000 Gent |      |                  | Schaal: 1/ 50                                    |
| Plan  | Reclame 01 - Constructieve tekening                | Toestand           | Nieuwe toestand | Datum                   | 19 / 05 / 2026           | Fase | Reclame aanvraag |                                                  |
| Arch. | Atelier Juliette - Architecture Interior Design BV | Sint-Janskerkhof 2 | 2800 Mechelen   | info@atelierjuliette.be |                          |      |                  | atelier Juliette<br>architecture interior design |