


LEGENDE

- 1. BLAUWE HARDSTEEN
- 2. NATUURSTEEN - KLEUR: Beige
- 3. PARAMENTSTEEN - KLEUR: Rood
- 4. GEVELBEPLEISTERING - KLEUR: Beige
- 5. BESTAAND BUITENSCHRIJNWERK - KLEUR: Zwart
- 6. BESTAAND BUITENSCHRIJNWERK - KLEUR: Wit
- 7. LEIEN

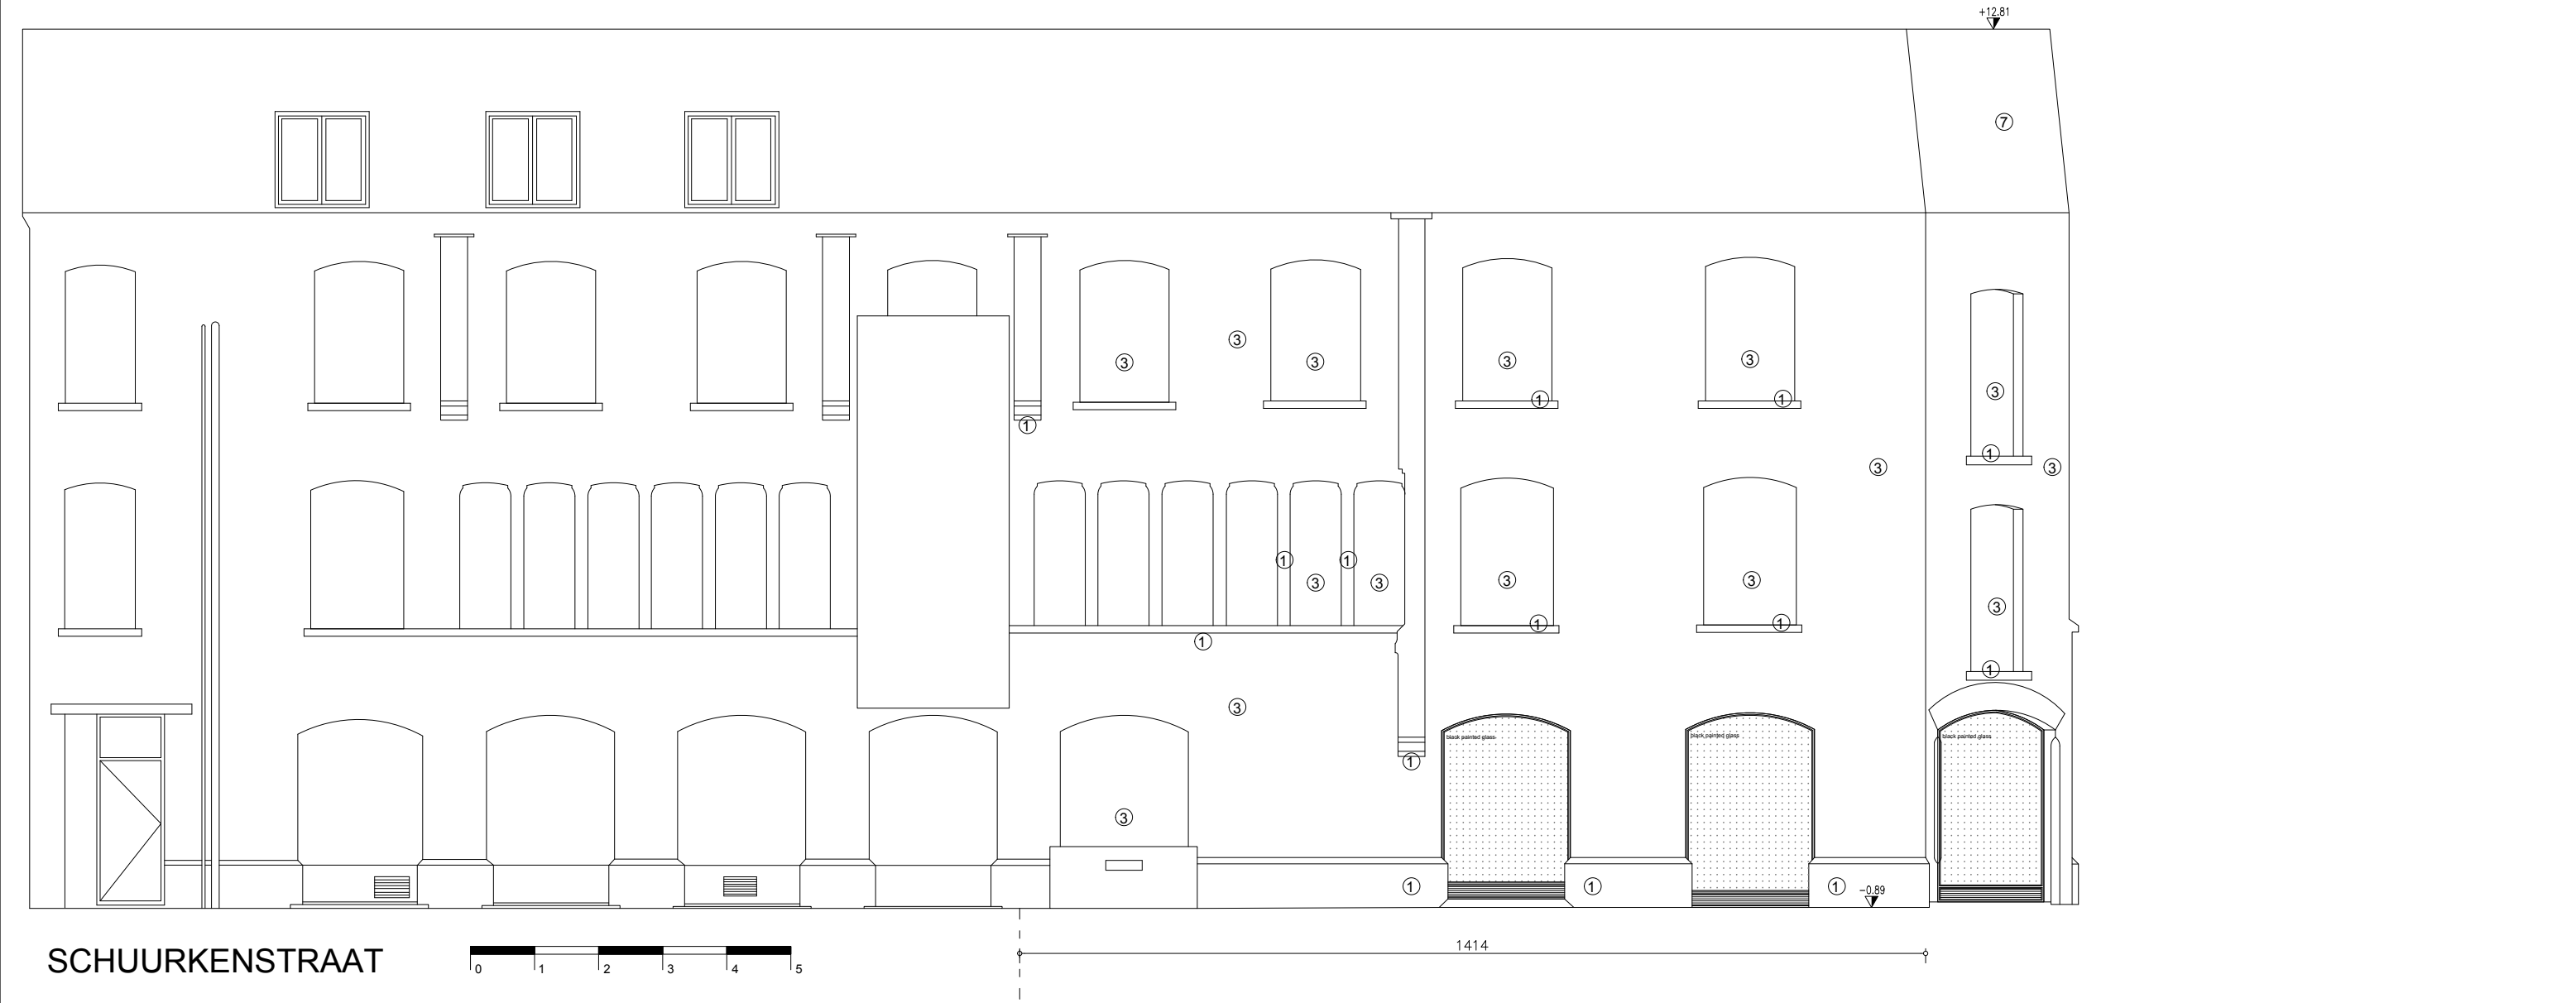

|       |   |  |          |                                    |       |                          |  |      |                                                                     |
|-------|---|--|----------|------------------------------------|-------|--------------------------|--|------|---------------------------------------------------------------------|
| 26.10 | Massimo Dutti Gent                                                                                                   |  |          |                                    | Adres | Veldstraat 10, 9000 Gent |  |      | Schaal: 1/ 100                                                      |
| Plan  | Gevel Schuurkenstraat                                                                                                |  | Toestand | Vergunde toestand (OMV_2025032063) | Datum | 19 / 05 / 2026           |  | Fase | Reclame aanvraag                                                    |
| Arch. | Atelier Juliette - Architecture Interior Design BV    Sint-Janskerkhof 2    2800 Mechelen    info@atelierjuliette.be |  |          |                                    |       |                          |  |      | <div>atelier <i>Juliette</i><br/>architecture interior design</div> |