


ZIE BIJZONDERE
VOORWAARDE(N)

- LEGENDE
- 1. BLAUWE HARDSTEEN
 - 2. NATUURSTEEN - KLEUR: Beige
 - 3. PARAMENTSTEEN - KLEUR: Rood
 - 4. GEVELBEPLEISTERING - KLEUR: Beige
 - 5. BESTAAND BUITENSCHRIJNWERK - KLEUR: Zwart
 - 6. BESTAAND BUITENSCHRIJNWERK - KLEUR: Wit
 - 7. LEIEN

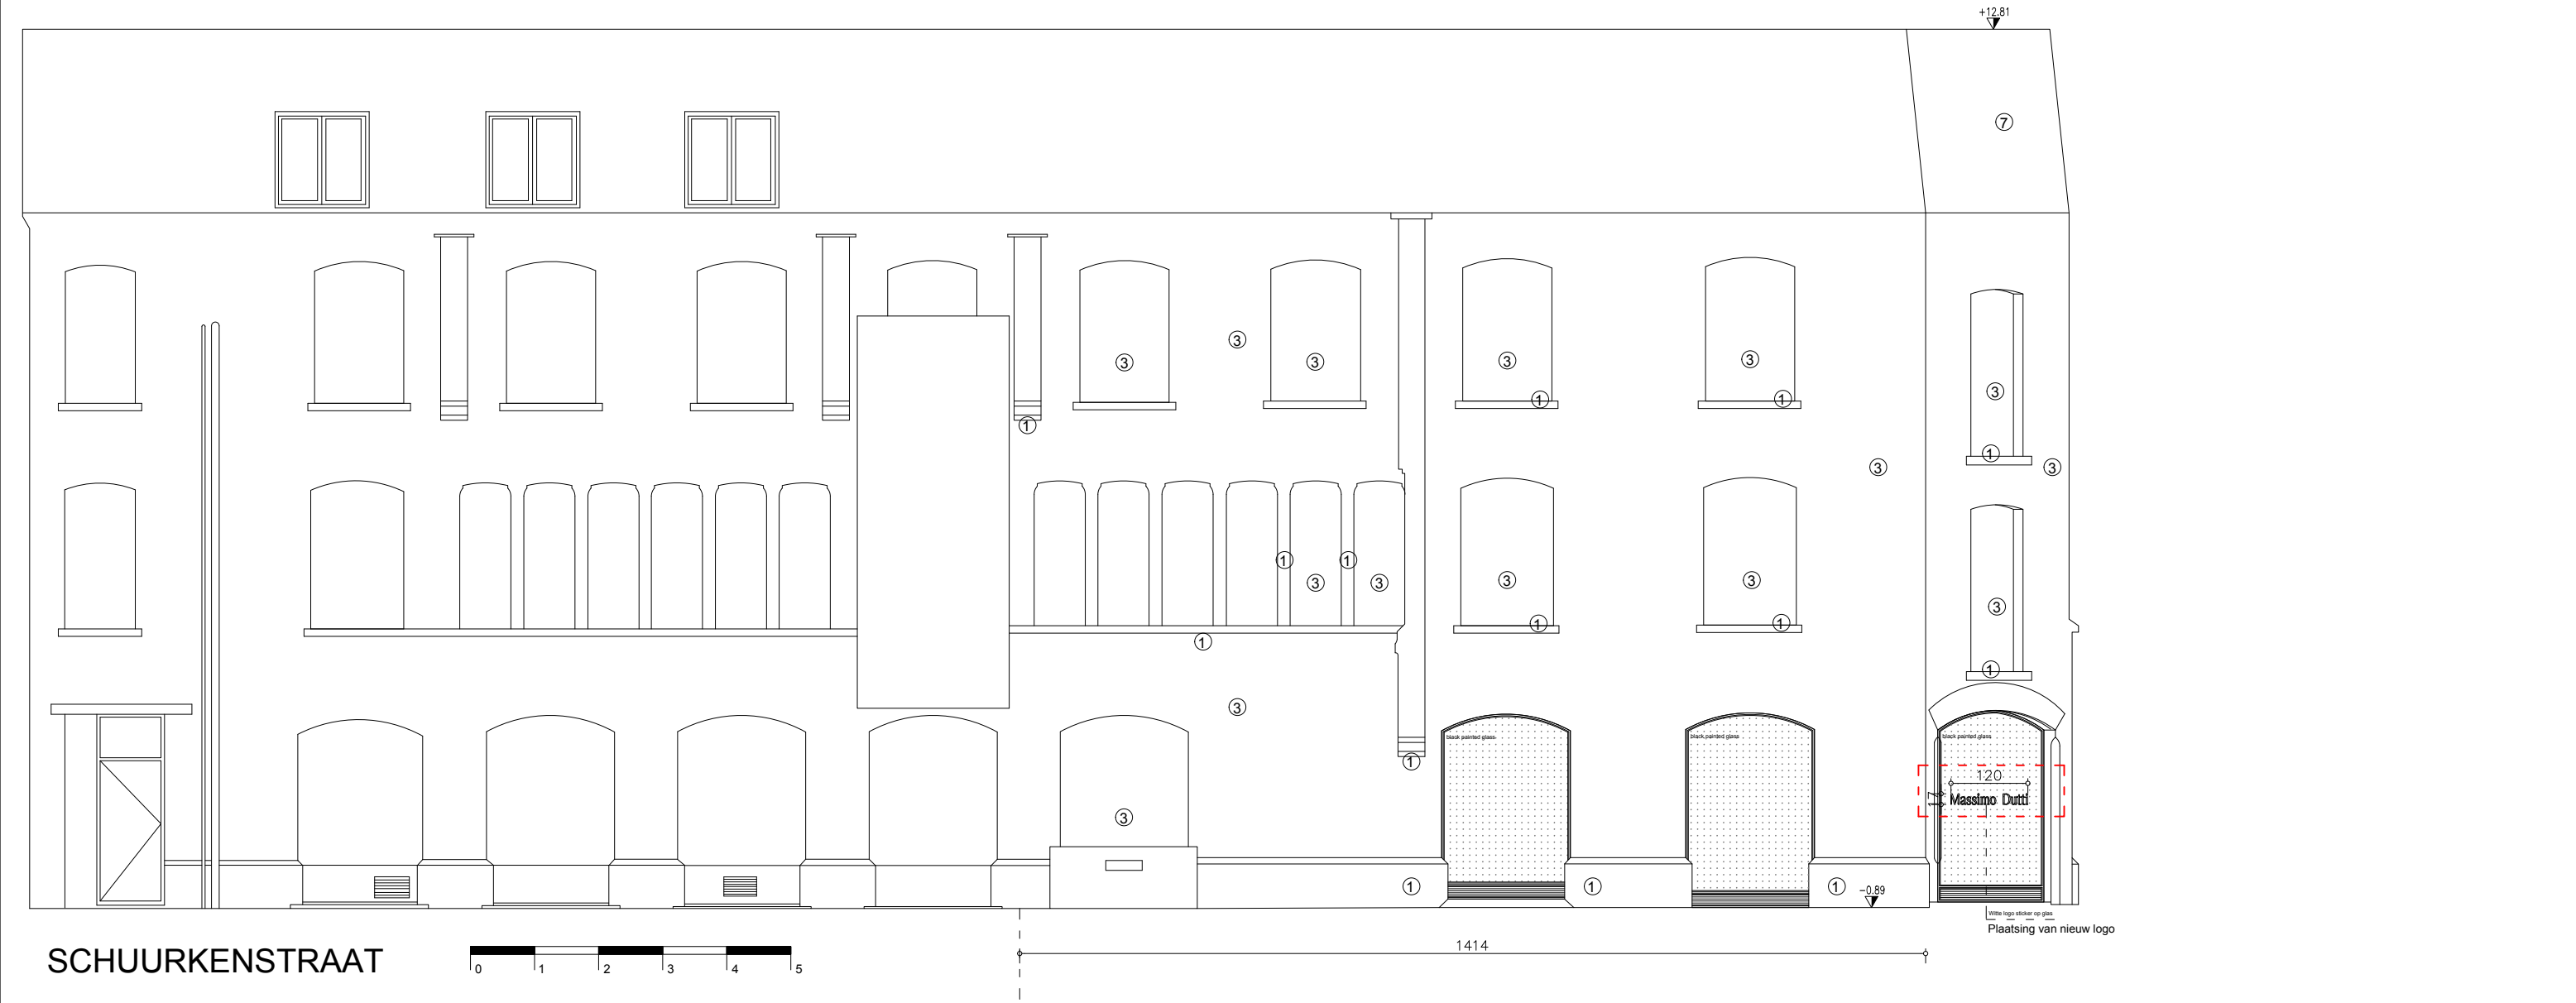

26.10	Massimo Dutti Gent				Adres	Veldstraat 10, 9000 Gent			Schaal: 1/ 100
Plan	Gevel Schuurkenstraat		Toestand	Nieuwe toestand		Datum	19 / 05 / 2026	Fase	Reclame aanvraag
Arch.	Atelier Juliette - Architecture Interior Design BV Sint-Janskerkhof 2 2800 Mechelen info@atelierjuliette.be								atelier <i>Juliette</i> architecture interior design