


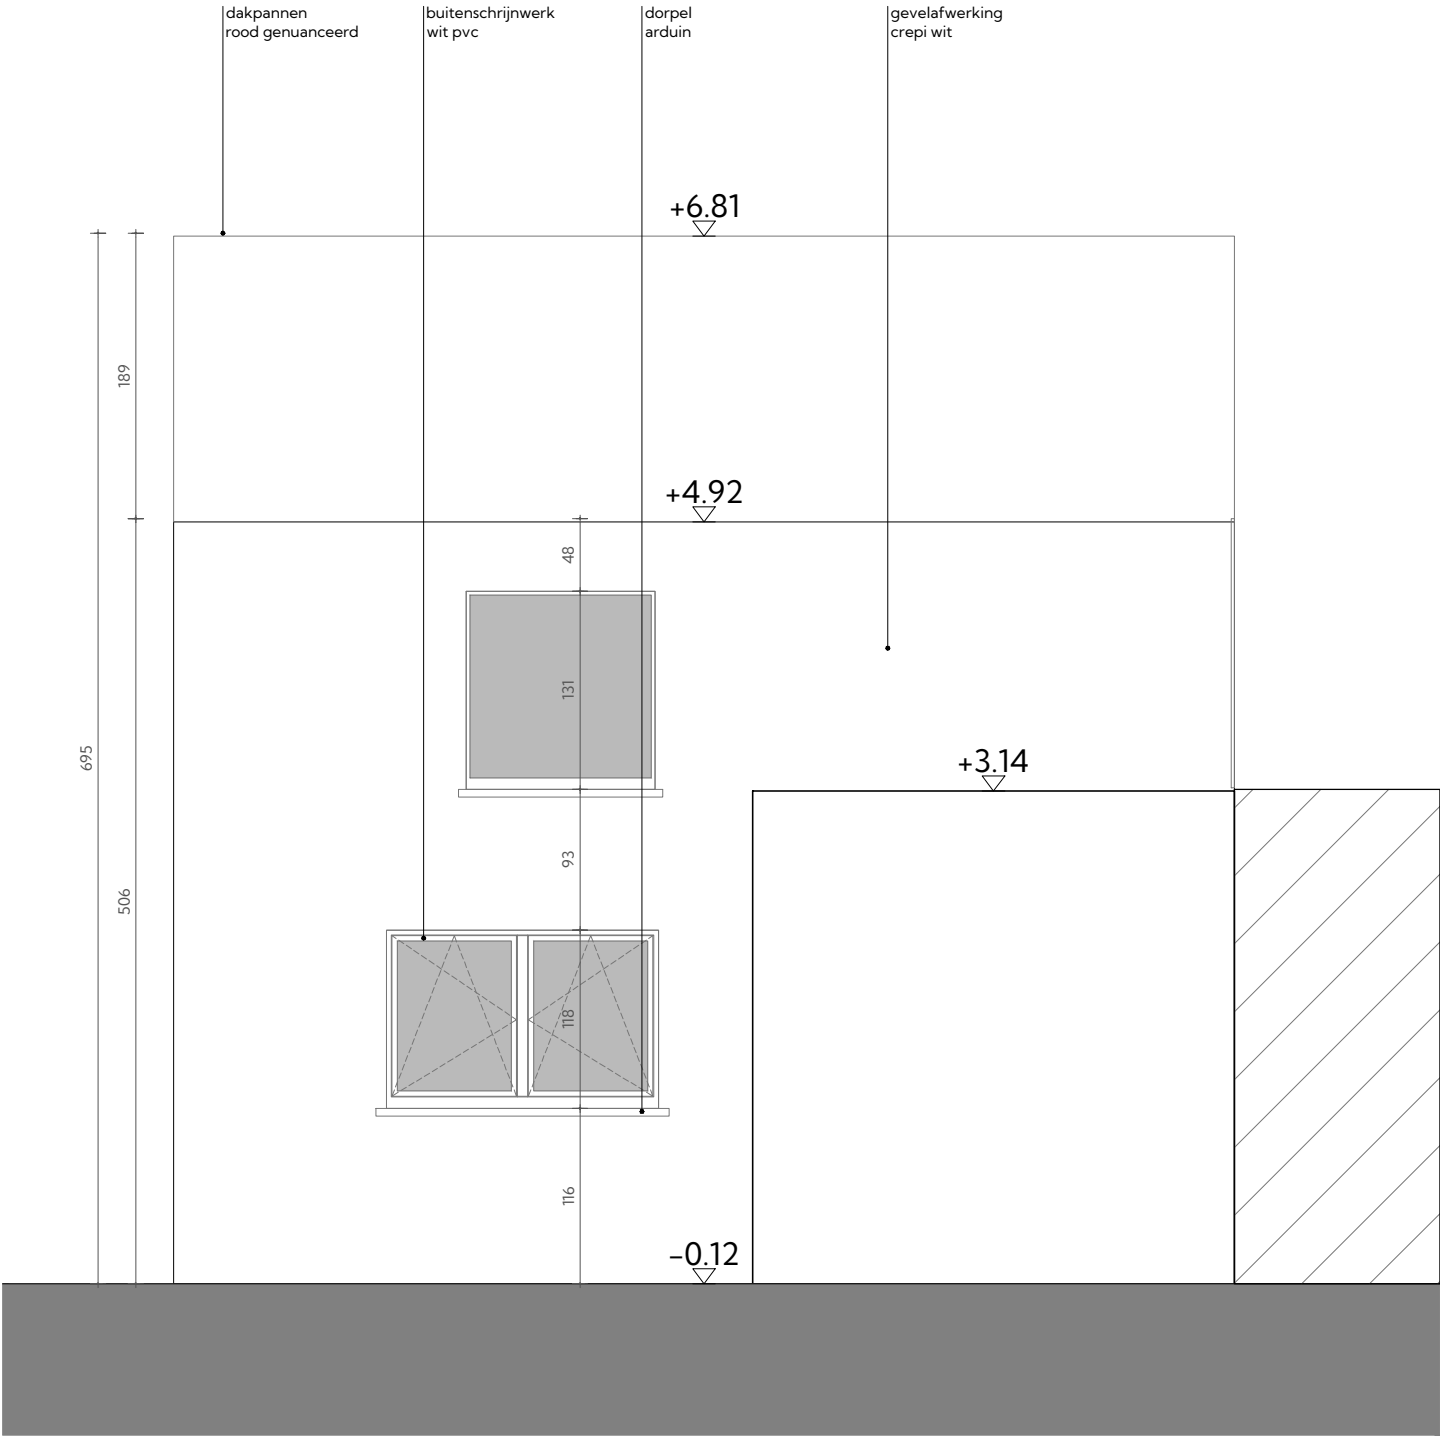

ARCHITECT

**twee  
twaalf**

birger +32 474 996 442  
elise +32 472 397 599

twee twaalf architecten  
vrijdomkaai 11 - 8530 harelbeke - +32 56 212 212  
info@twee-twaalf.be - www.twee-twaalf.be

BOUWHEER

BOUWPLAATS

Verbouwen van een eengezinswoning  
Rooigemlaan 337  
9000 Gent  
Oost-Vlaanderen  
16e Afd. Sie 'K', Nr. 806P2

PLANGEGEVENS

dossier: 25558  
fase: BOUWDOSSIER  
plan: G\_B\_03  
datum: 08/06/2026  
schaal: 1/50