


ZIE BIJZONDERE VOORWAARDE(N)

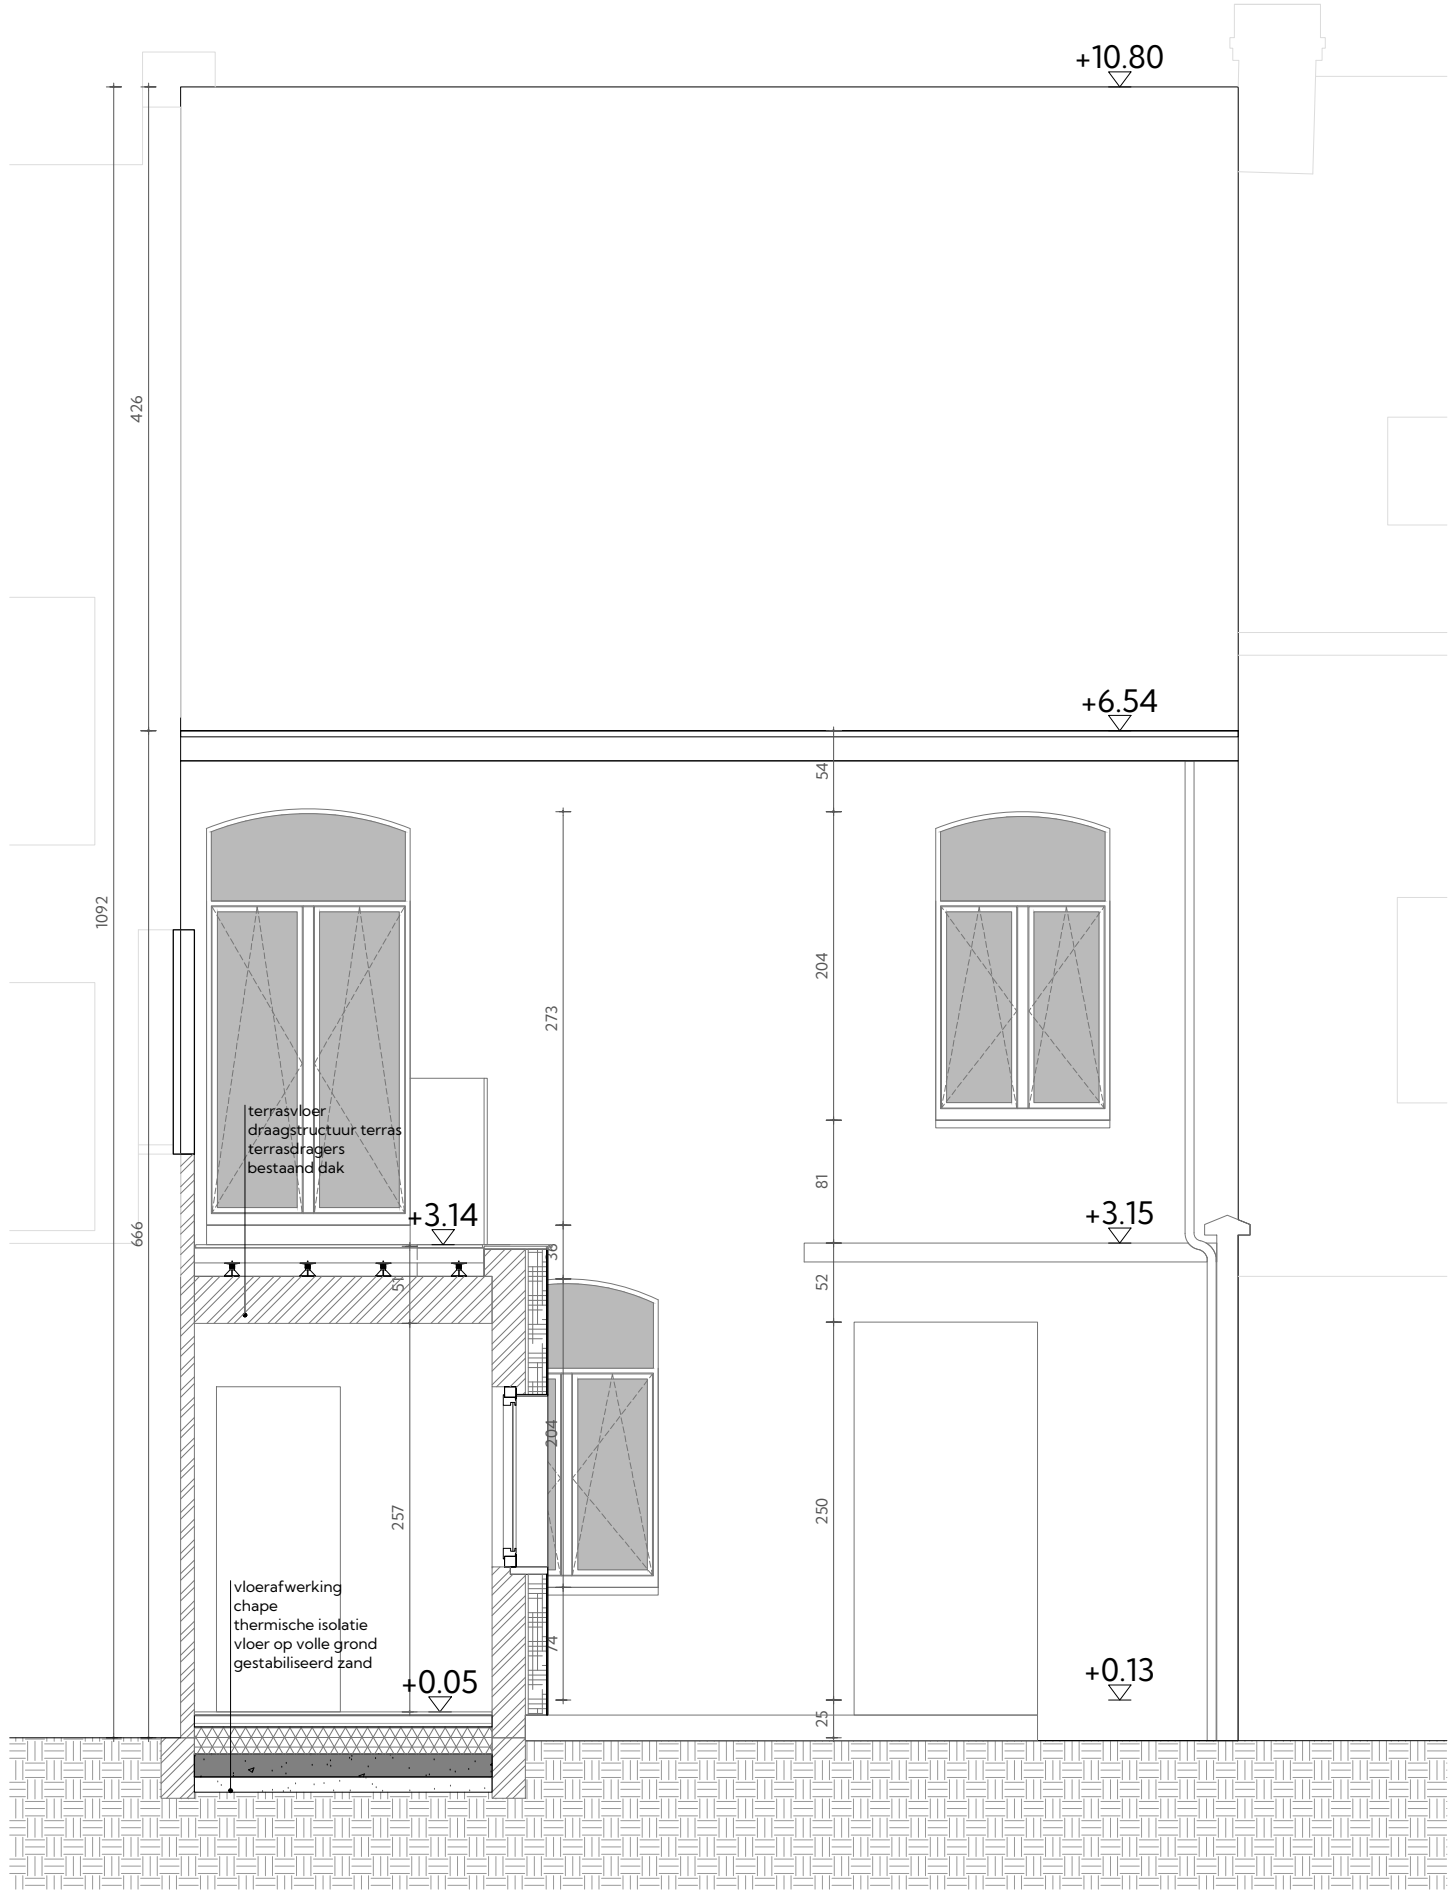

ARCHITECT

**twee
twaalf**

birger +32 474 996 442
elise +32 472 397 599

twee twaalf architecten
vrijdomkaai 11 - 8530 harelbeke - +32 56 212 212
info@twee-twaalf.be - www.twee-twaalf.be

BOUWHEER

BOUWPLAATS

Verbouwen van een eengezinswoning
Rooigemlaan 337
9000 Gent
Oost-Vlaanderen
16e Afd. Sie 'K', Nr. 806P2

PLANGEGEVENS

dossier: 25558
fase: BOUWDOSSIER
plan: S_N_BB
datum: 08/06/2026
schaal: 1/50