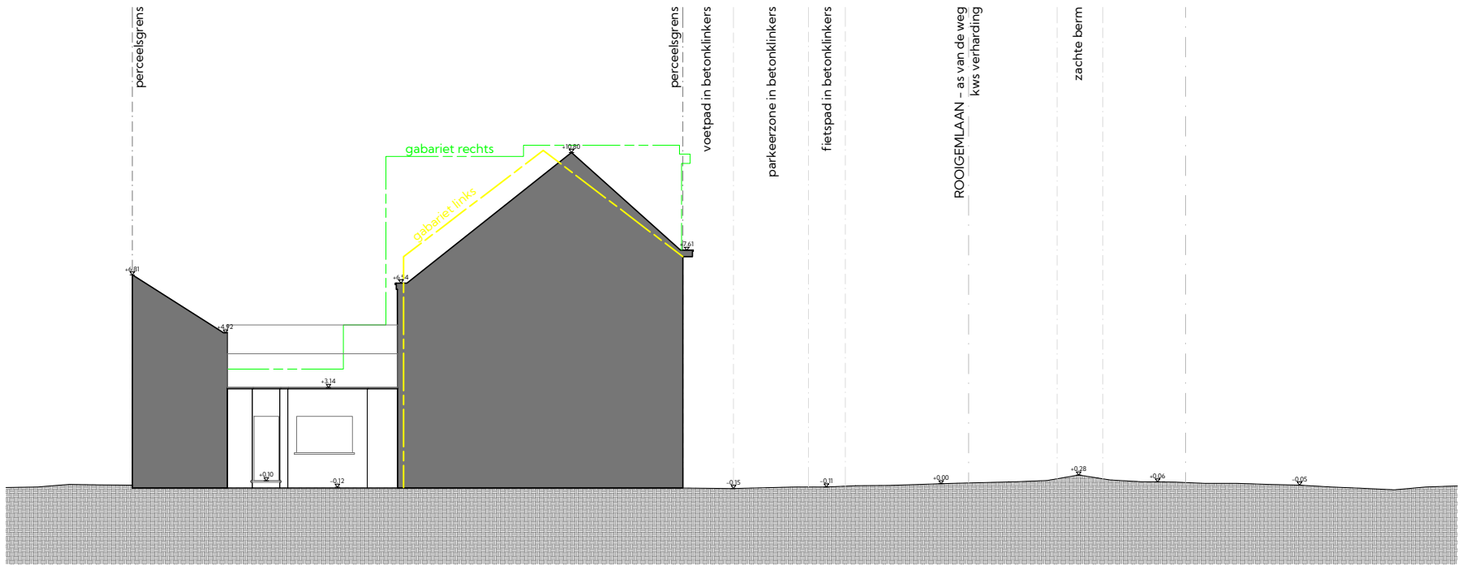

ZIE BIJZONDERE VOORWAARDE(N)

ARCHITECT

twee twaalf

birger +32 474 996 442
elise +32 472 397 599

twee twaalf architecten
vrijdomkaai 11 - 8530 harelbeke - +32 56 212 212
info@twee-twaalf.be - www.twee-twaalf.be

BOUWHEER

BOUWPLAATS

Verbouwen van een eengezinswoning
Rooigemlaan 337
9000 Gent
Oost-Vlaanderen
16e Afd. Sie 'K', Nr. 806P2

PLANGEGEVENS

dossier:	25558
fase:	BOUWDOSSIER
plan:	T_N_TT
datum:	08/06/2026
schaal:	1/200