


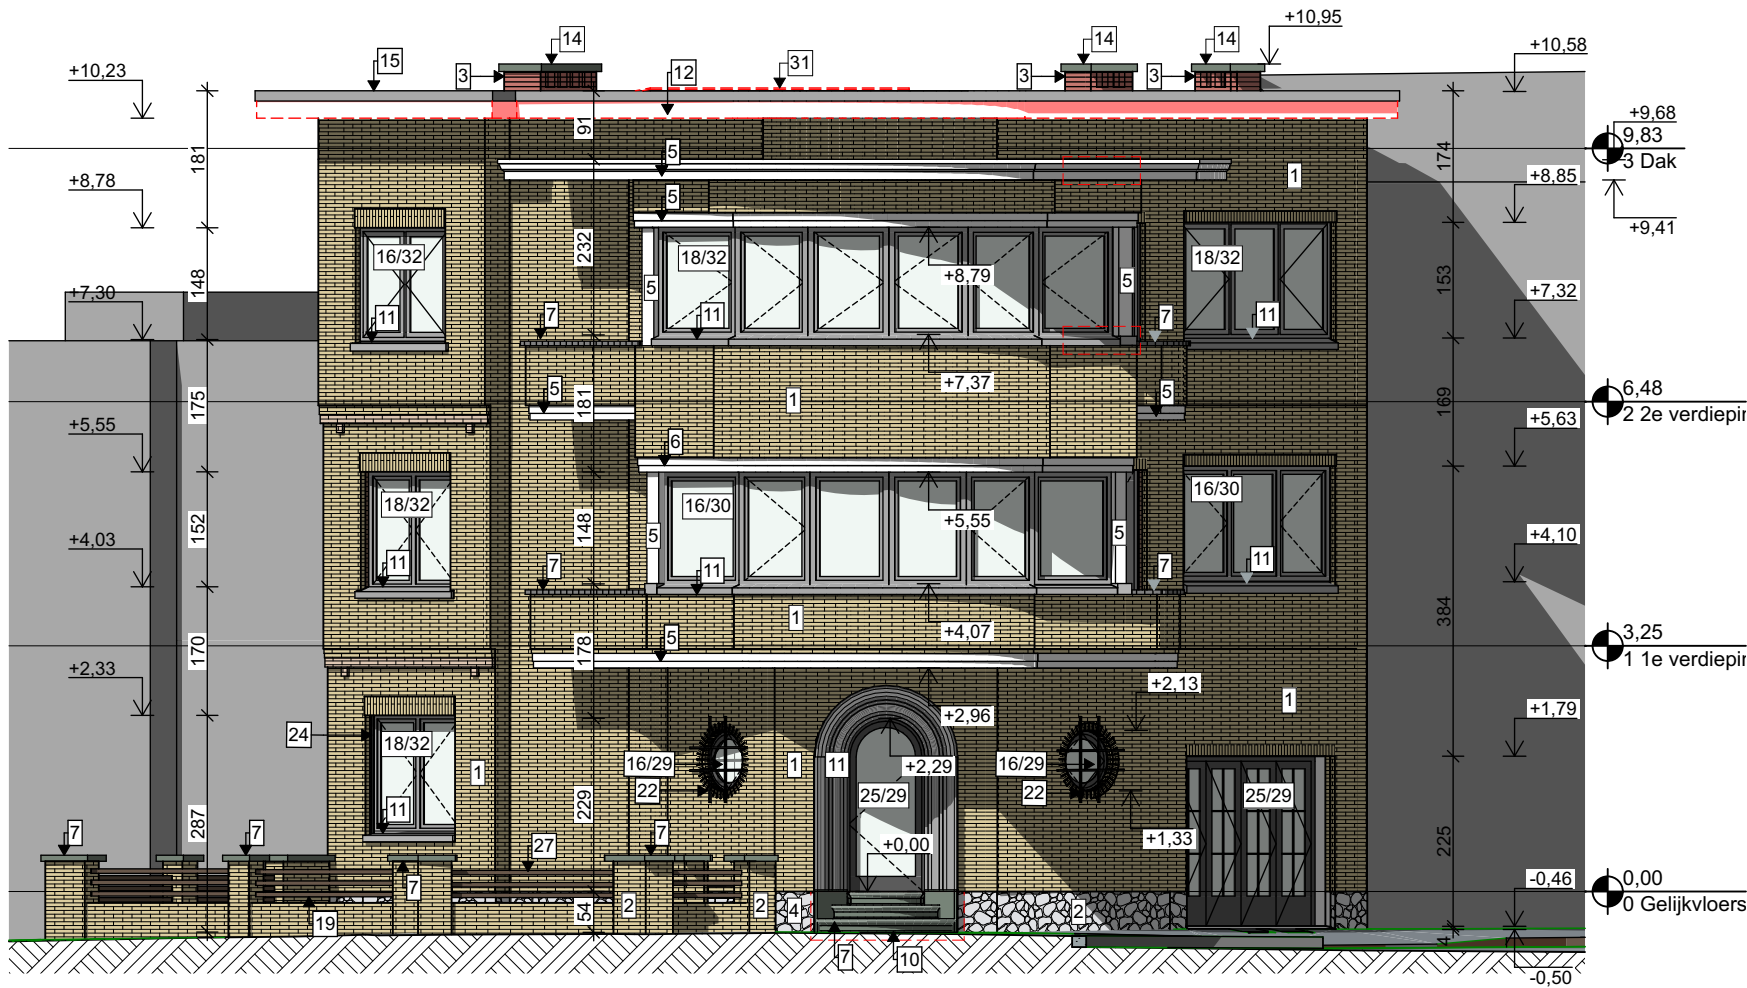

IG

Inganggevel

1:100

ROTS ARCHITECTUUR bv

DOSSIER: 25178 - Sportstraat - De groene Beuk

provincie Oost-Vlaanderen
gemeente Gent
straat Sportstraat 225
kadaster Afdeling 9, Sectie I, Perceelnummer 0211/00H004

renovatie rijwoning

OMGEVINGSVERGUNNING AANVRAAG

ARCHITECT
R O T S architectuur bv
Arch. Pascal Dejaegher
Meulesteedsesteenweg 93
Gent
pascal@rotsarchitectuur.be
09/233 41 78

Inganggevel

Alle afmetingen en gegevens op dit plan voor gewapend beton of staal, hetzij vloeren, balken, pijlers, funderingen of kolommen verwijzen naar de betonstudie die de juiste maten en uitvoeringswijze zal aangeven. Alle maten moeten ter plaatse nagemeten worden.
Afmetingen van openingen in vloerplaten of muren bedoelt als doorgang van technieken zijn enkel en alleen ter titel van inlichting. Enkel de tekeningen van de studiebureaus of technici zijn rechtsgeldig.
Alle meubilair, huishoudtoestellen en sanitaire toestellen zijn ter titel van informatie.

Inganggevel - 1:100
02 Te slopen onderdelen

BLAD	DATUM	TYPE PLAN	FASE DOSSIER	SCHAAL
G_B_15_	10/06/2026	BA	OMGEVINGSVERGUNNING AANVRAAG	1:100