



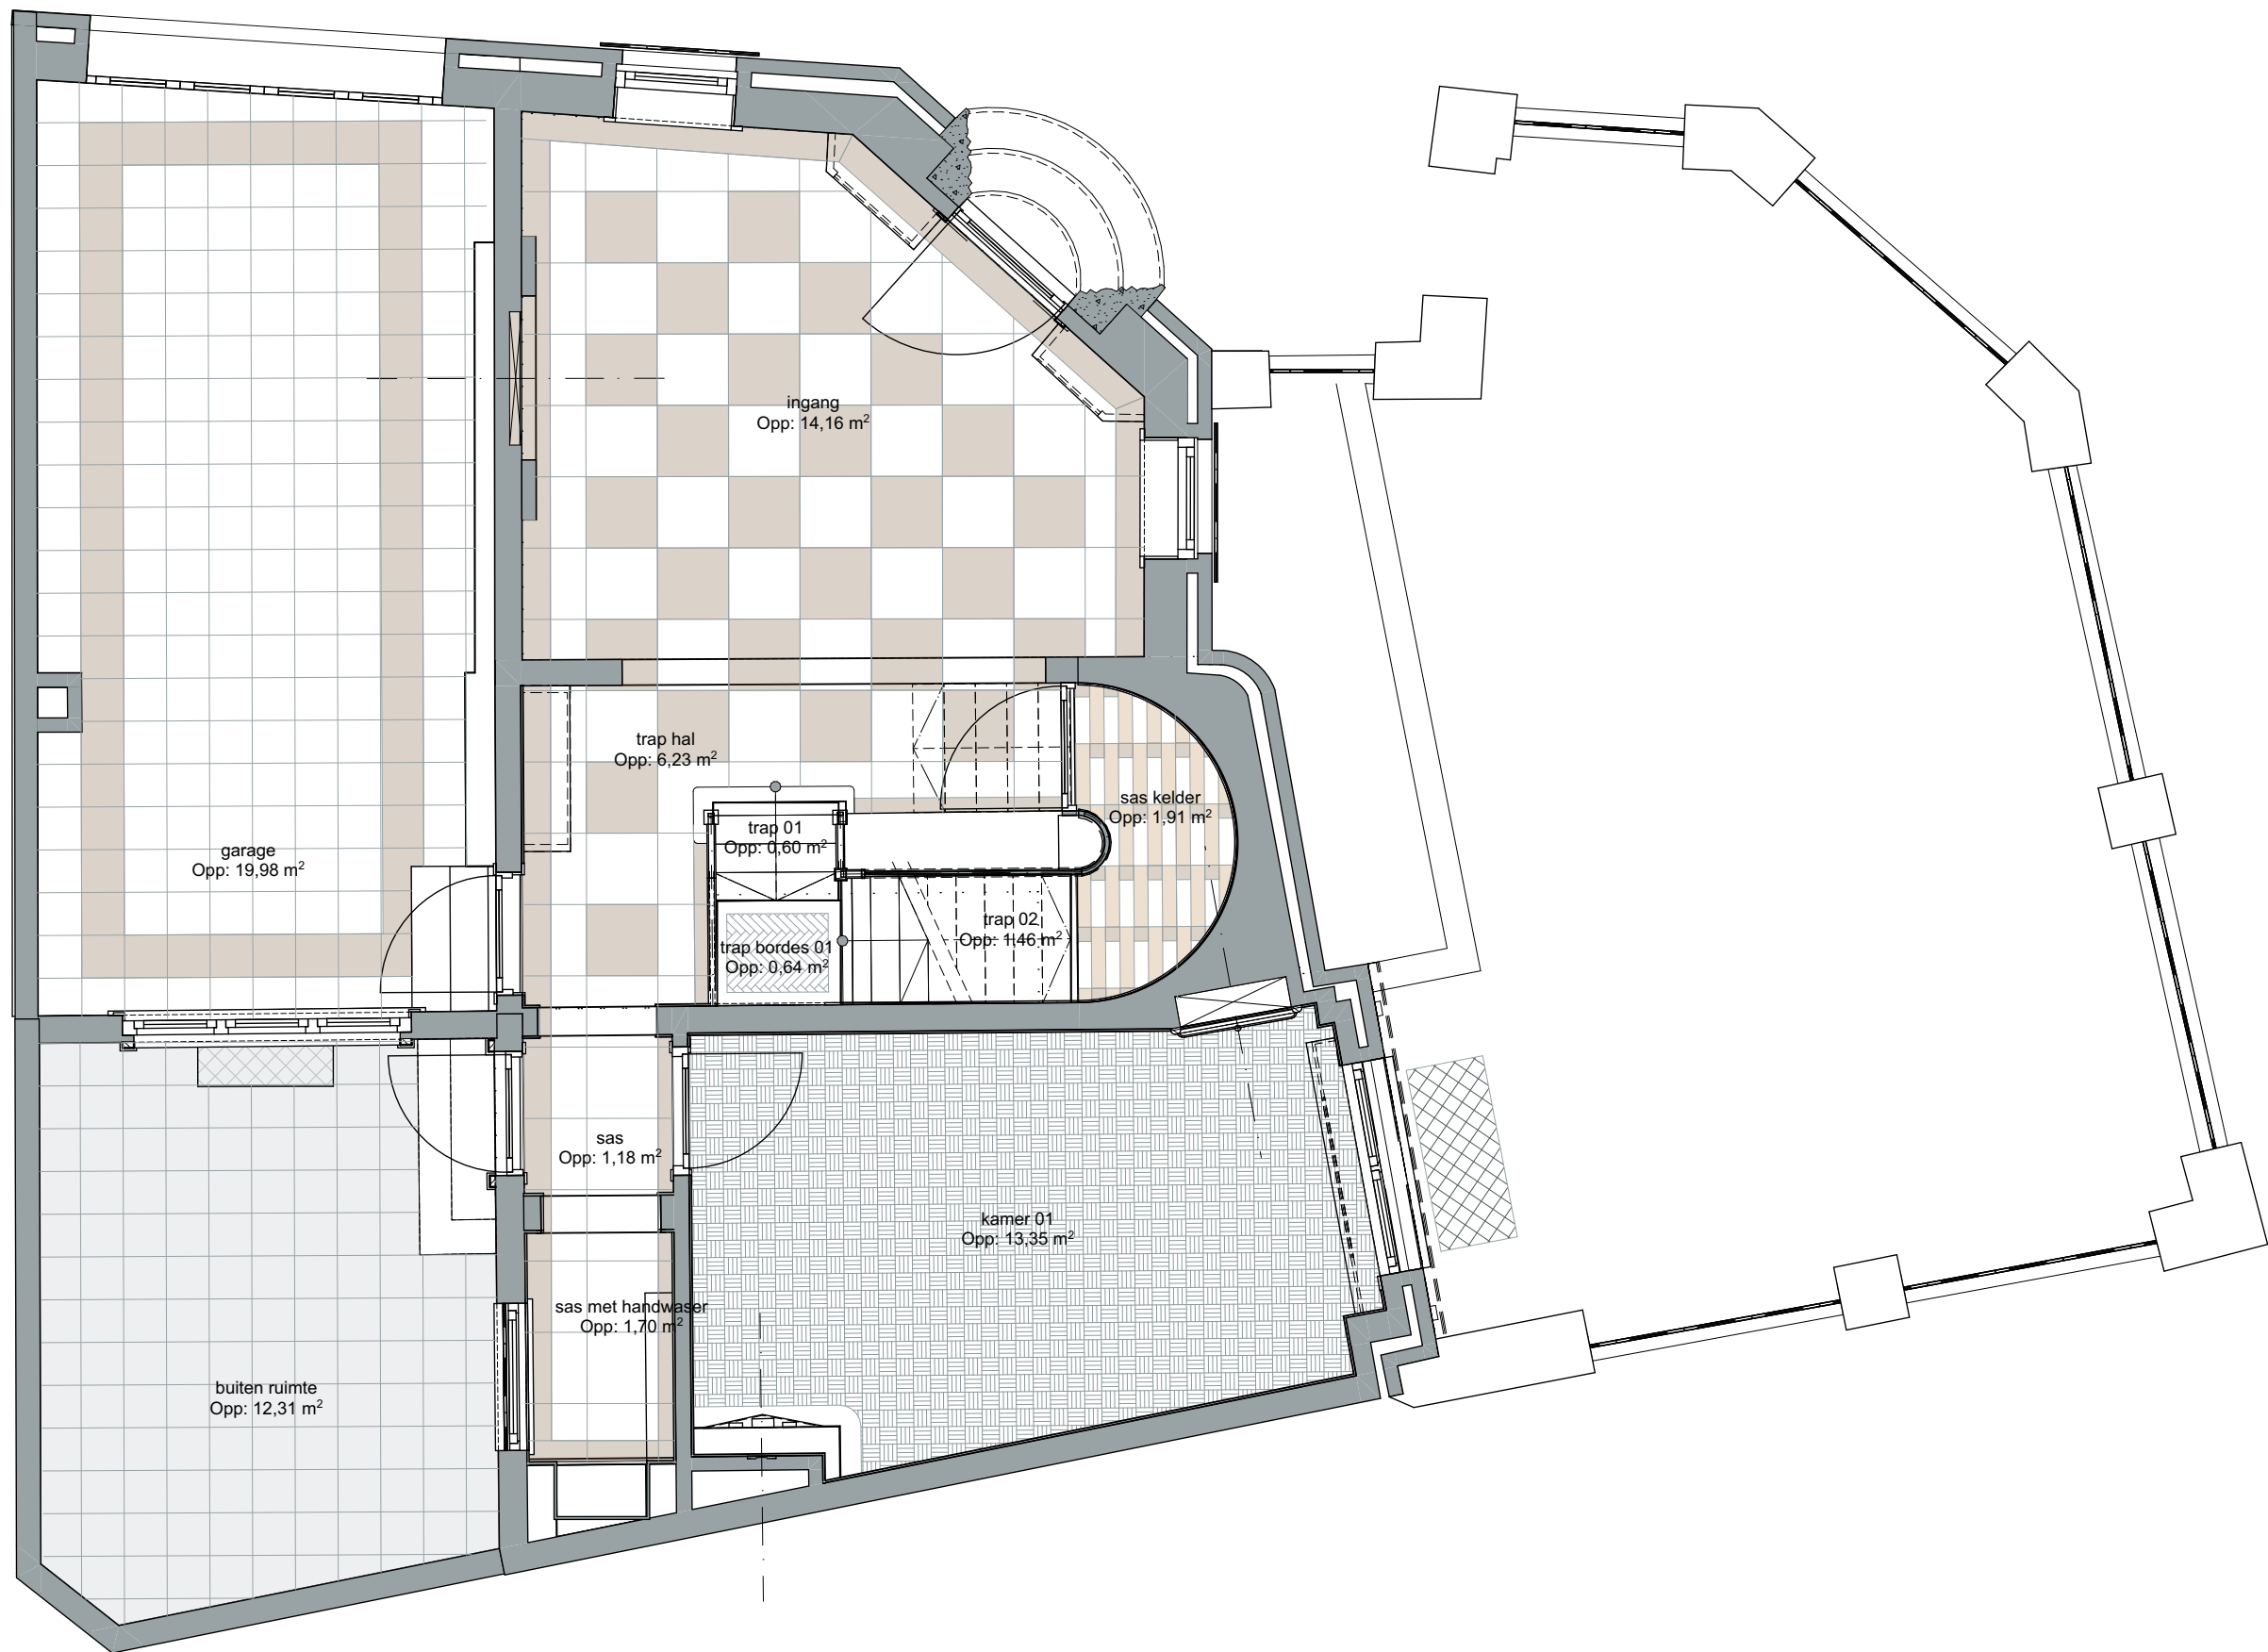

0. Gelijkvloers 1:50

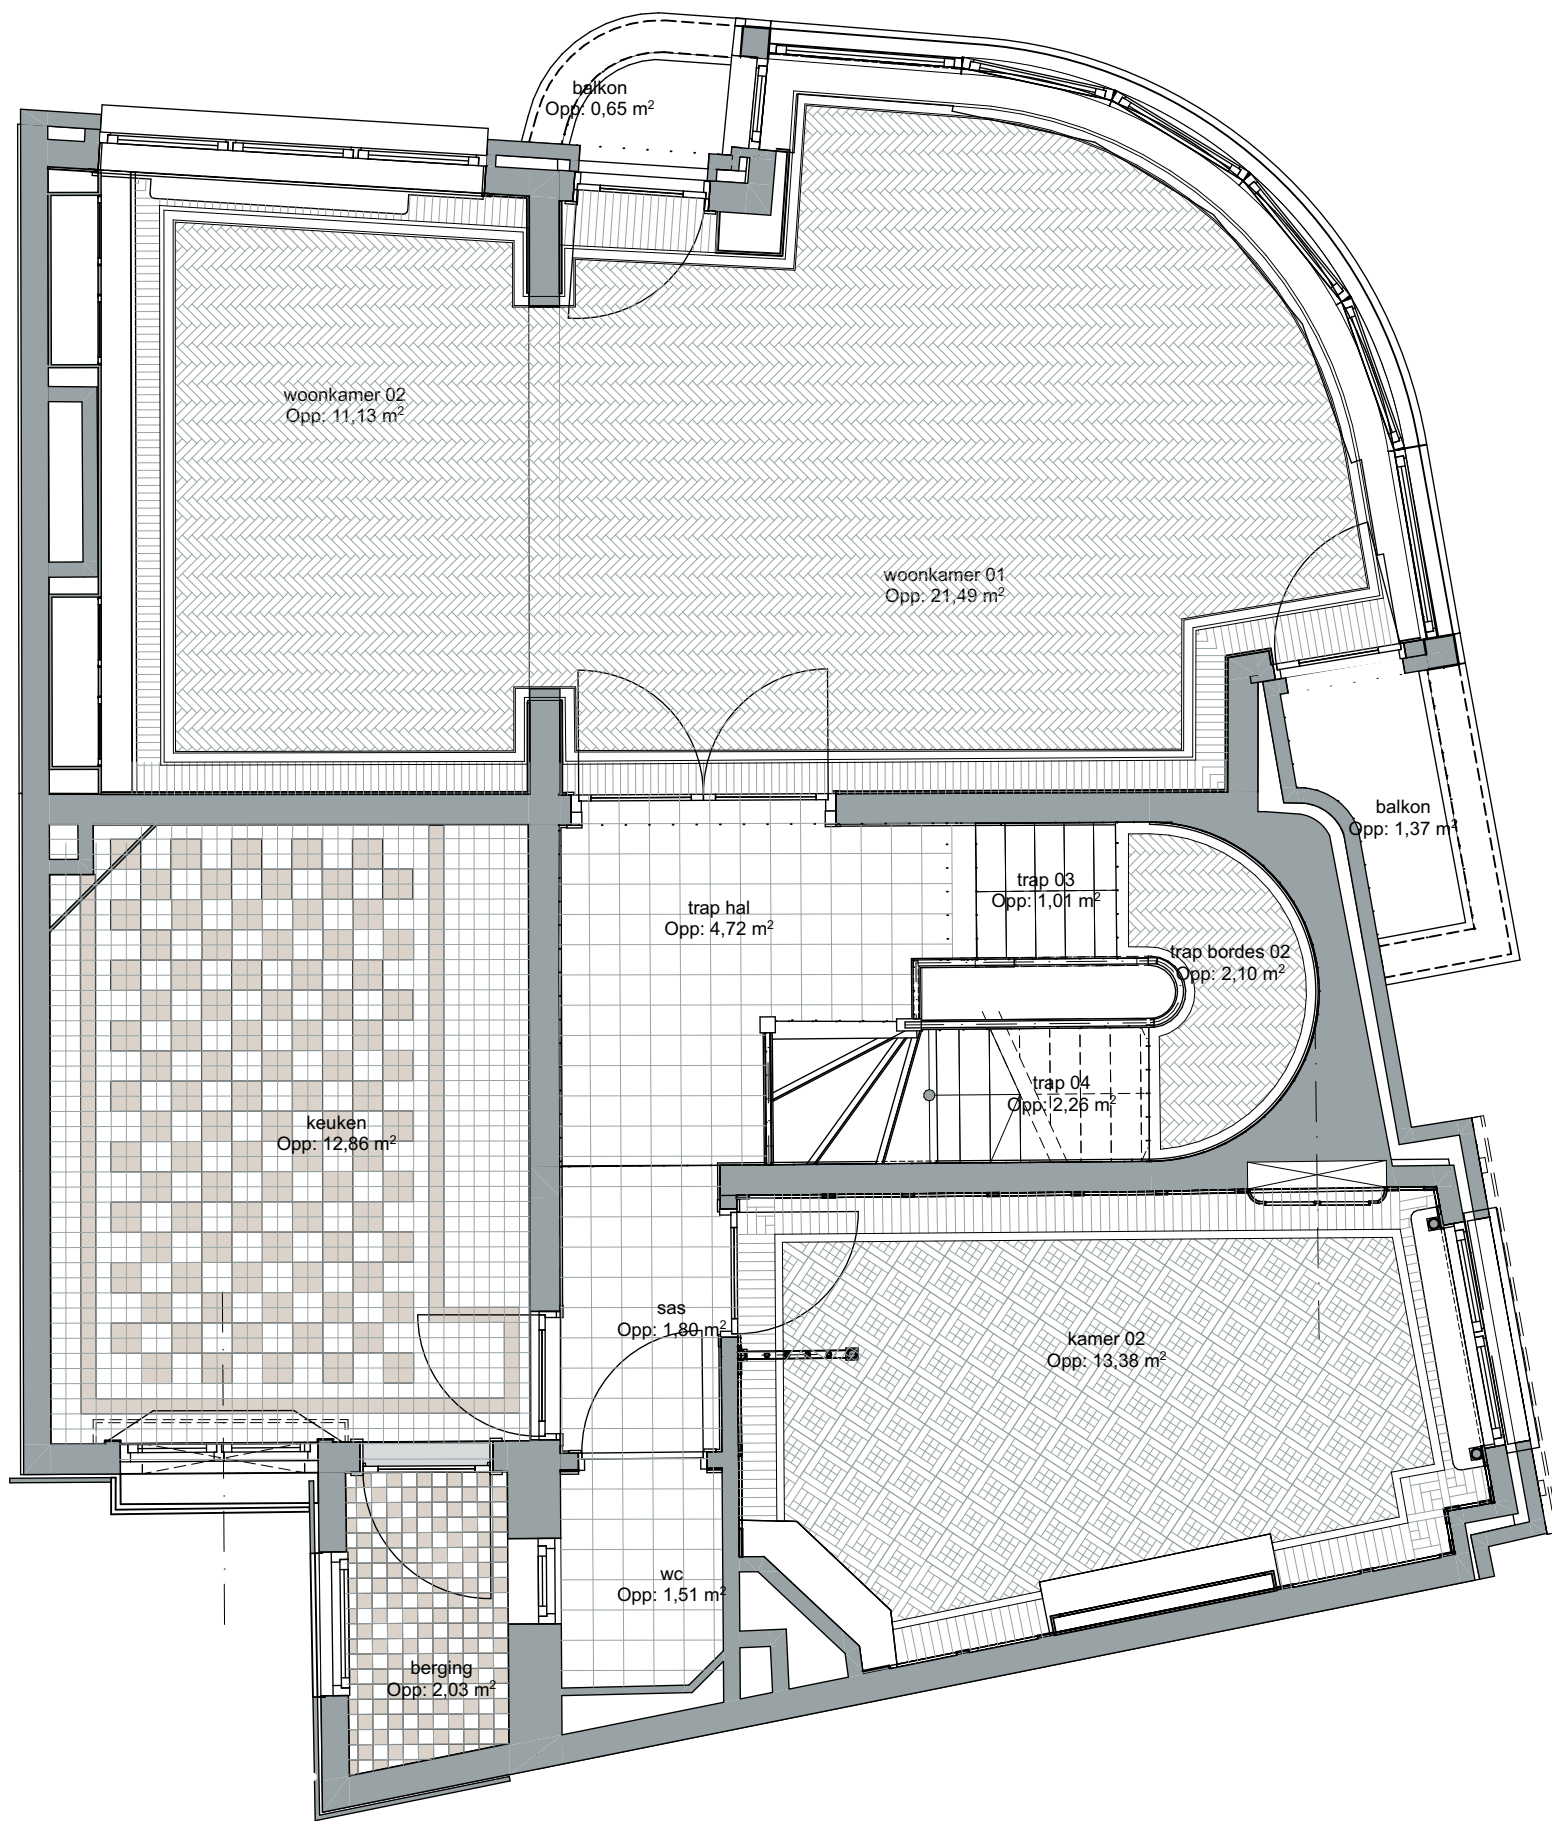


1. 1e verdieping 1:50

VLOER

- Dambordpatroonparket vloer type 01
kamer 01 - 13,0 m2
- Dambordpatroonparket vloer met rand type 02
kamer 03 - 17,59 m2
kamer 05 - 11,91 m2
- Visgraat parket vloer met rand type 03
trap bordes 01 - 0,64 m2
trap bordes 02 - 2,10 m2
woonkamer 01 - 21,49 m2
woonkamer 02 - 11,13 m2
trap bordes 03 - 2,15 m2
- Mozaïek parket vloer met rand type 04
kamer 02 - 13,4 m2
- Tegels 50x50 cm
rand max 20 cm
ingang, sassen, trap hal gelijkvloers
- Tegels 10x10 cm,
40x10 cm en 30x10 cm
sas kelder
- Tegels 30x30 cm
garage
- Tegels 30x30 cm
badkamer, sas, trap hal 2e verdieping
- Beton tegels 30x30 cm
buiten ruimte
- Tegels 20x20 cm
trap hal 1e verdieping
- Tegels 10x10 cm
berging van keuken
- Tegels 10x10 cm
keuken

zones met vloer afwerking			
Name	Opp. van ruimte, m2	vloerafwerking	plinten
Fundering			
berging 01	16,60	beton	geen
berging 02	4,42	beton	geen
berging 03	6,35	beton	geen
sas	1,53	beton	geen
technische berging	7,02	beton	geen
trap hal	10,13	beton	geen
Gelijkvloers			
buiten ruimte	12,31	beton tegels 30x30 cm	
garage	19,98	tegels 30x30 cm	tegels muurbekleding
ingang	14,16	natuursteen tegels 50x50cm	natuursteen
kamer 01	13,35	parket; tegels rond de open haard	MDF
sas	1,18	natuursteen tegels 50x50cm	natuursteen
sas kelder	1,91	natuursteen tegels 10x10cm en 40x10cm	natuursteen; onder trap - tegels
sas met handwaser	1,70	natuursteen tegels 50x50cm	hout muurbekleding
trap 01	0,60	hout	hout
trap 02	1,46	hout	hout
trap bordes 01	0,64	parket	hout
trap hal	6,23	natuursteen tegels 50x50cm	natuursteen; onder trap - tegels
1e verdieping			
balkon	0,65		
balkon	1,37		
berging	2,03	tegels 10x10 cm	tegels wandbekleding
kamer 02	13,38	parket	hout muurbekleding
keuken	12,86	tegels 10x10 cm	tegels wandbekleding
sas	1,80	tegels 20x20 cm	tegels
trap 03	1,01	hout	hout
trap 04	2,26	hout	hout
trap bordes 02	2,10	parket	hout
trap hal	4,72	tegels 20x20 cm	tegels
wc	1,51	tegels 20x20 cm	tegels wandbekleding
woonkamer 01	21,49	parket	hout muurbekleding
woonkamer 02	11,13	parket	hout muurbekleding
2e verdieping			
badkamer	10,81	tegels 30x30 cm	tegels wandbekleding
balkon	0,73		
balkon	1,51		
kamer 03	17,52	parket	hout
kamer 04	23,02	laminaat	hout
kamer 05	11,91	parket	hout
sas	1,13	tegels	tegels
trap 05	1,02	hout	hout
trap bordes 03	2,15	parket	hout
trap hal	4,29	tegels 30x30 cm	tegels

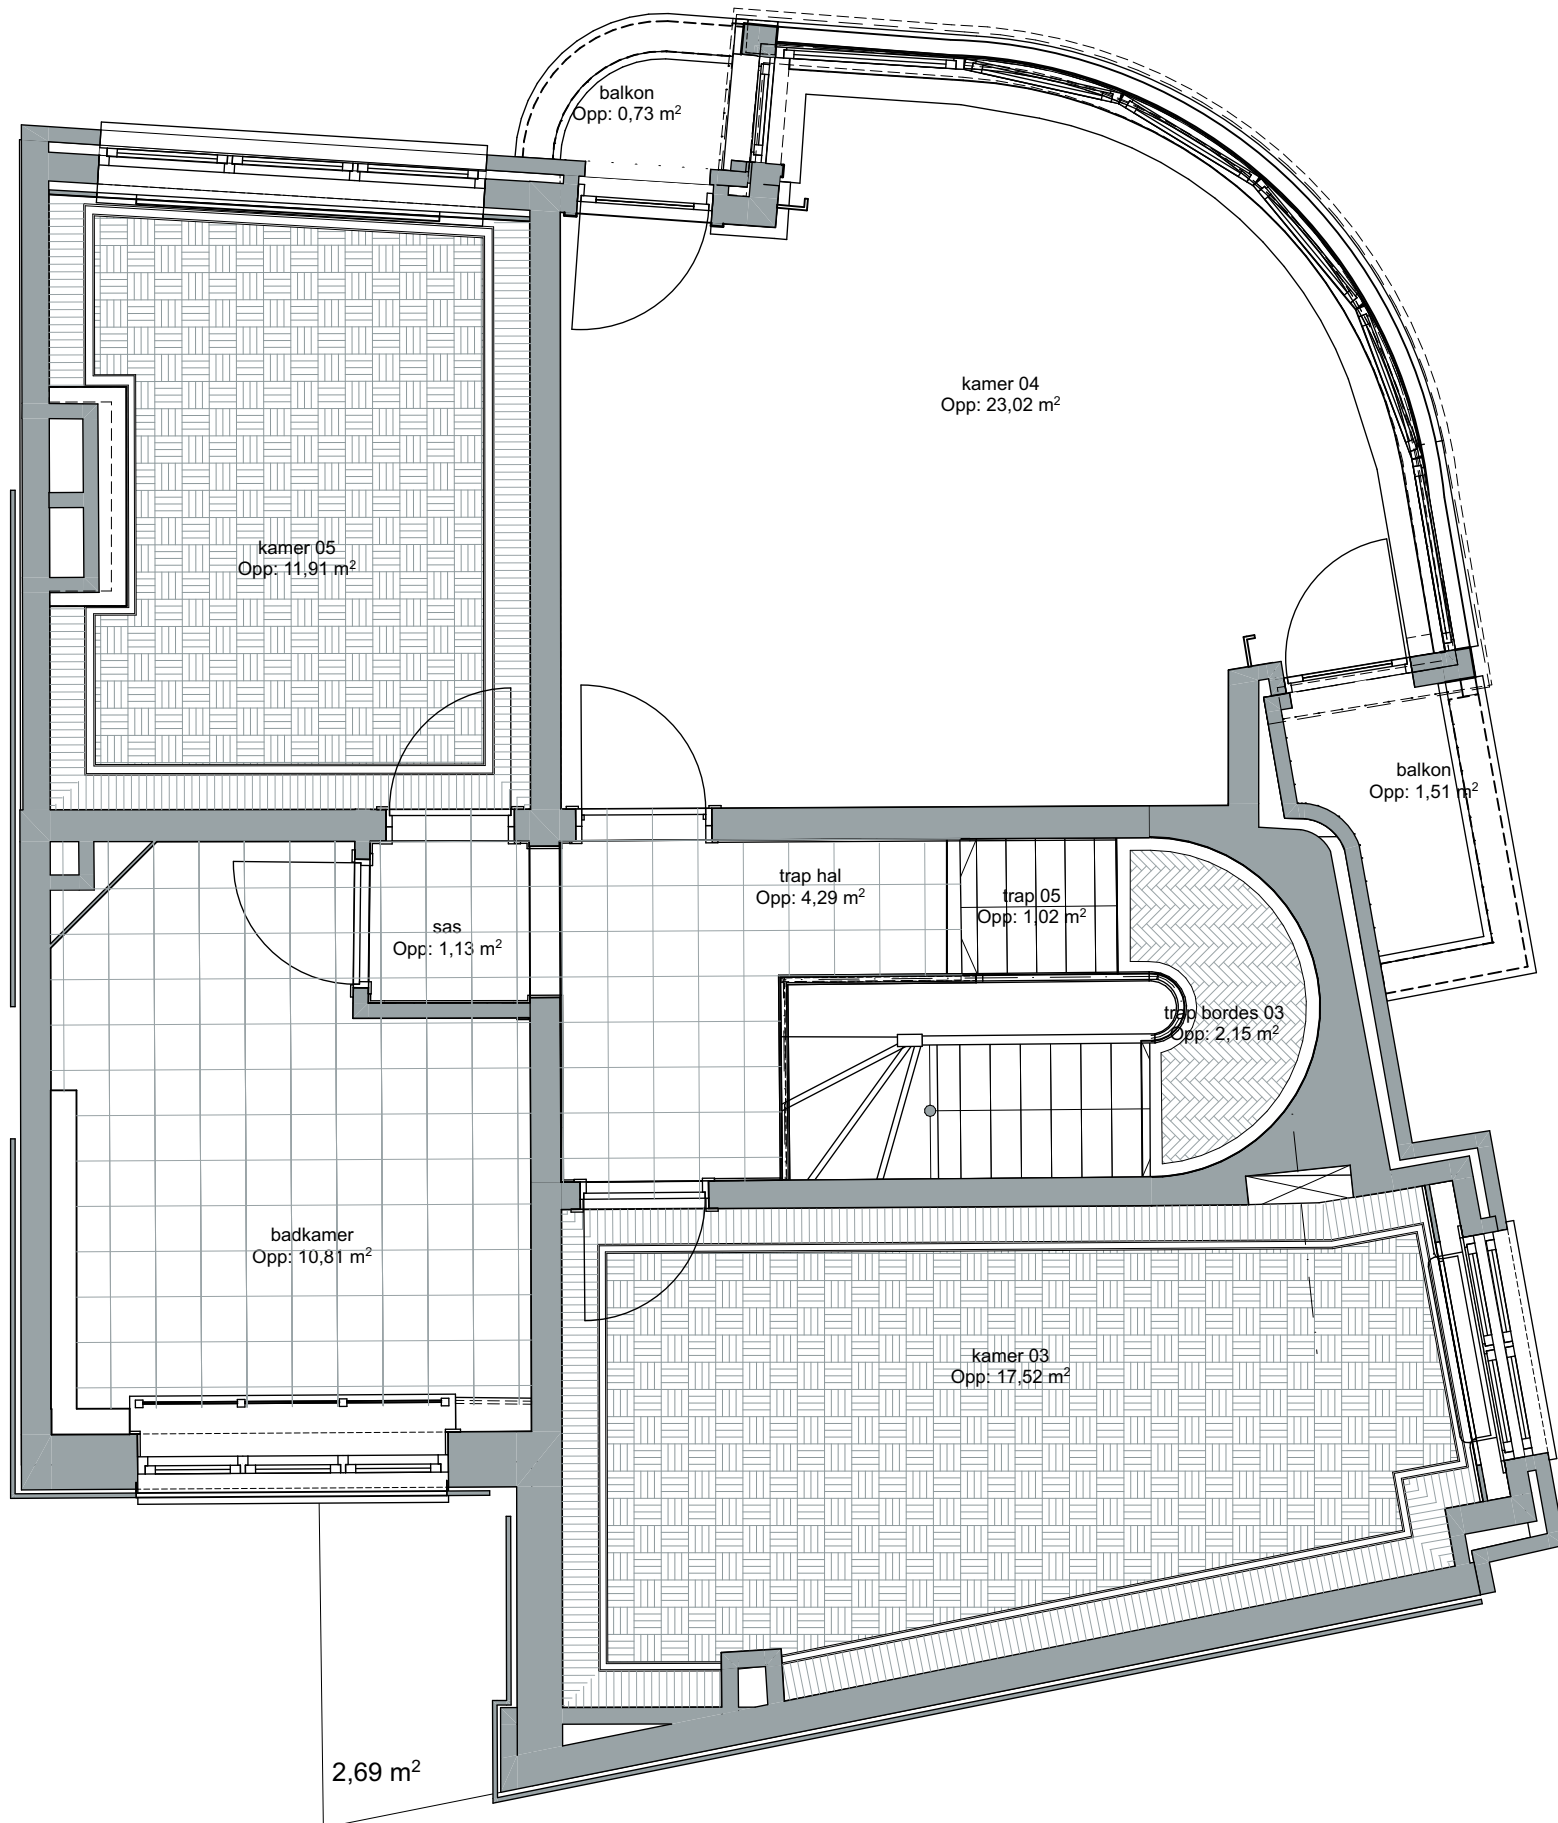

2. 2e verdieping 1:50

ZIE BIJZONDERE
VOORWAARDE(N)

ROTS ARCHITECTUUR bv

DOSSIER: 25178 - Sportstraat - De groene Beuk

provincie Oost-Vlaanderen
gemeente Gent
straat Sportstraat 225
kadaster Afdeling 9, Sectie I, Perceelnummer 0211/00H004

renovatie rijwoning

OMGEVINGSVERGUNNING AANVRAAG

ARCHITECT

R O T S architectuur bv
Arch. Pascal Dejaegher
Meulesteedssesteenweg 93
Gent
pascal@rotsarchitectuur.be
09/233 41 78

Detailtekening-vloerbekleding

Alle afmetingen en gegevens op dit plan voor gewapend beton of staal, hetzij vloeren, balken, pijlers, funderingen of kolommen verwijzen naar de betonstudie die de juiste maten en uitvoeringswijze zal aangeven. Alle maten moeten ter plaatse nagemeten worden.
Afmetingen van openingen in vloerplaten of muren bedoelt als doorgang van technieken zijn enkel en alleen ter titel van inlichting. Enkel de tekeningen van de studiebureaus of technici zijn rechtsgeldig.
Alle meubilair, huishoudtoestellen en sanitaire toestellen zijn ter titel van informatie.

Legendes, Gelijkvloers, 1e verdieping, 2e verdieping, zones met vloer
afwerking - 1:100, 1:50, 1:1,25
04 Te bouwen onderdelen, 01 Bestaande toestand

BLAD	DATUM	TYPE PLAN	FASE DOSSIER	SCHAAL
D_B_41_	27/05/2026	BA	OMGEVINGSVERGUNNING AANVRAAG	1:50, 1:1,25