



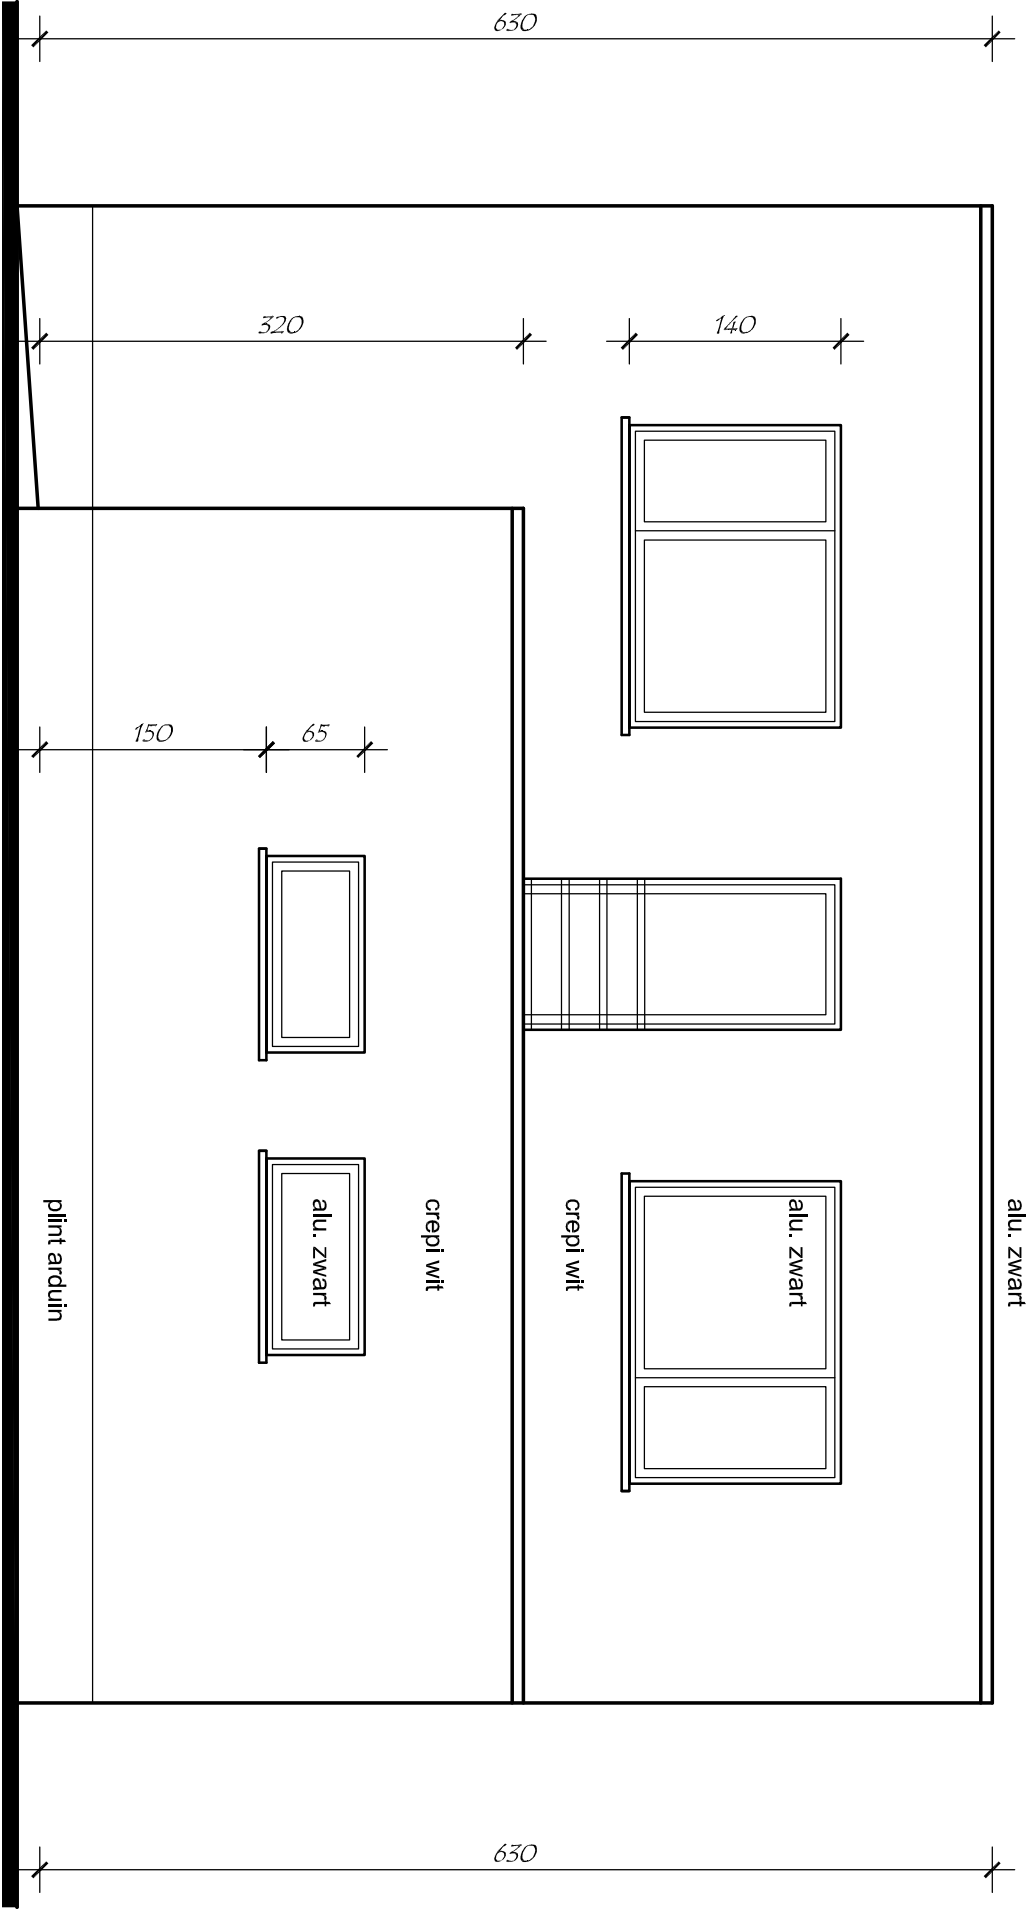

ACHTERGEVEL 1/50

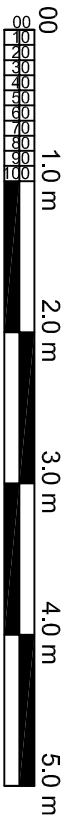

Nieuw