


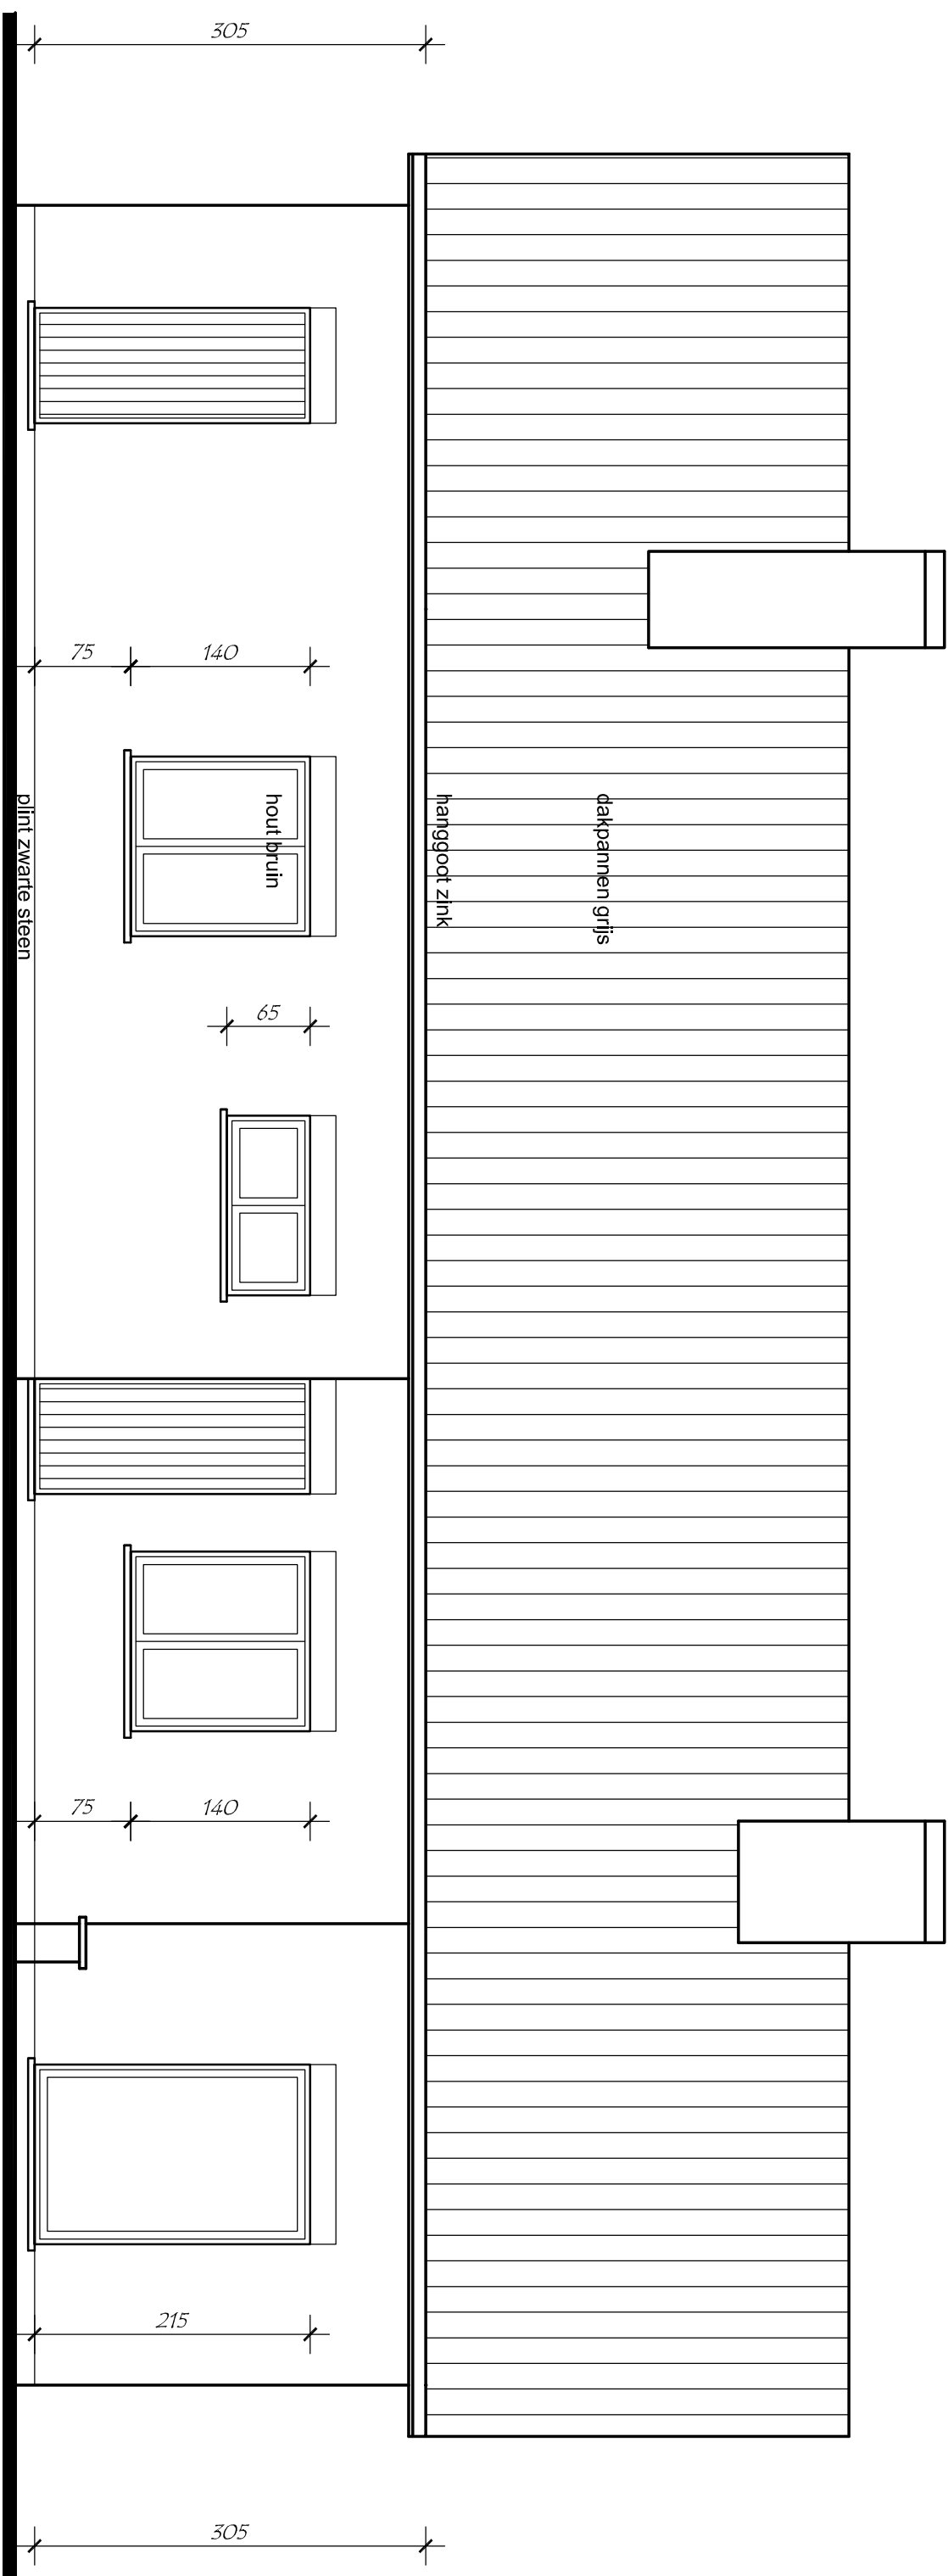

GEVEL LINKS 1/50



Bestand