


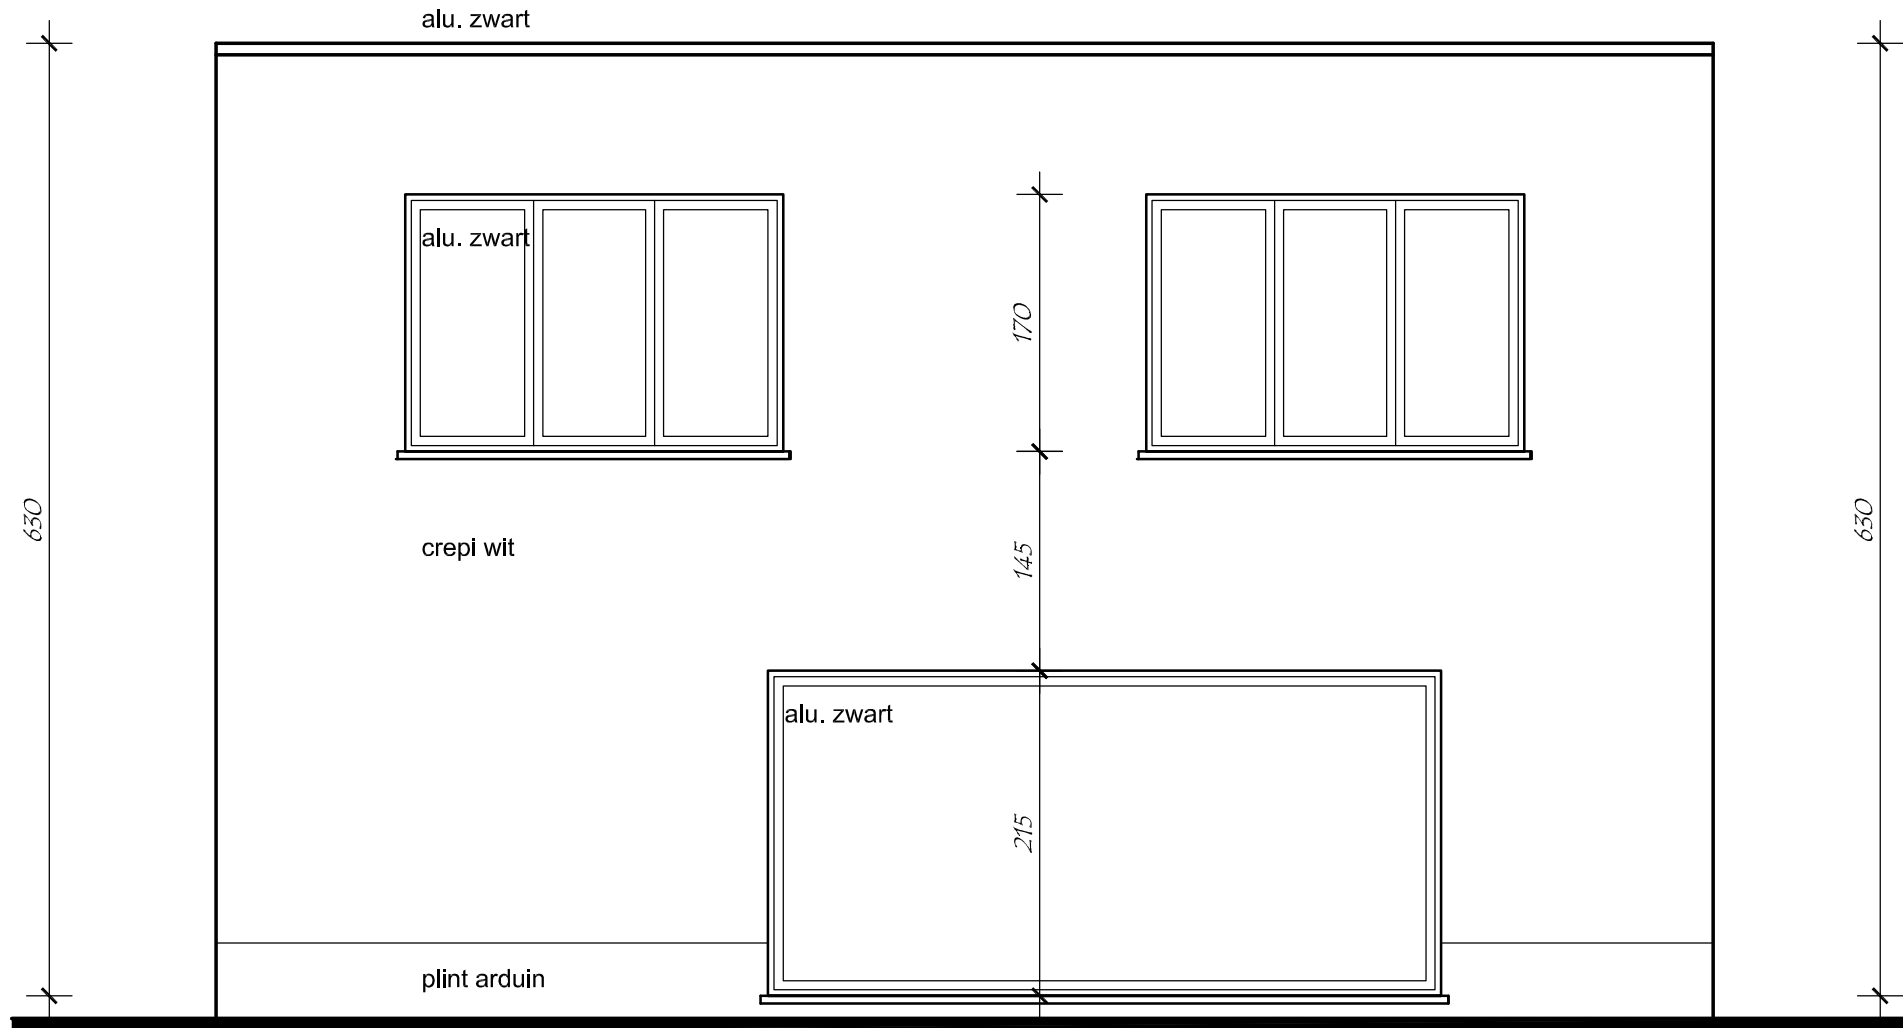

VOORGEVEL 1/50



Nieuw