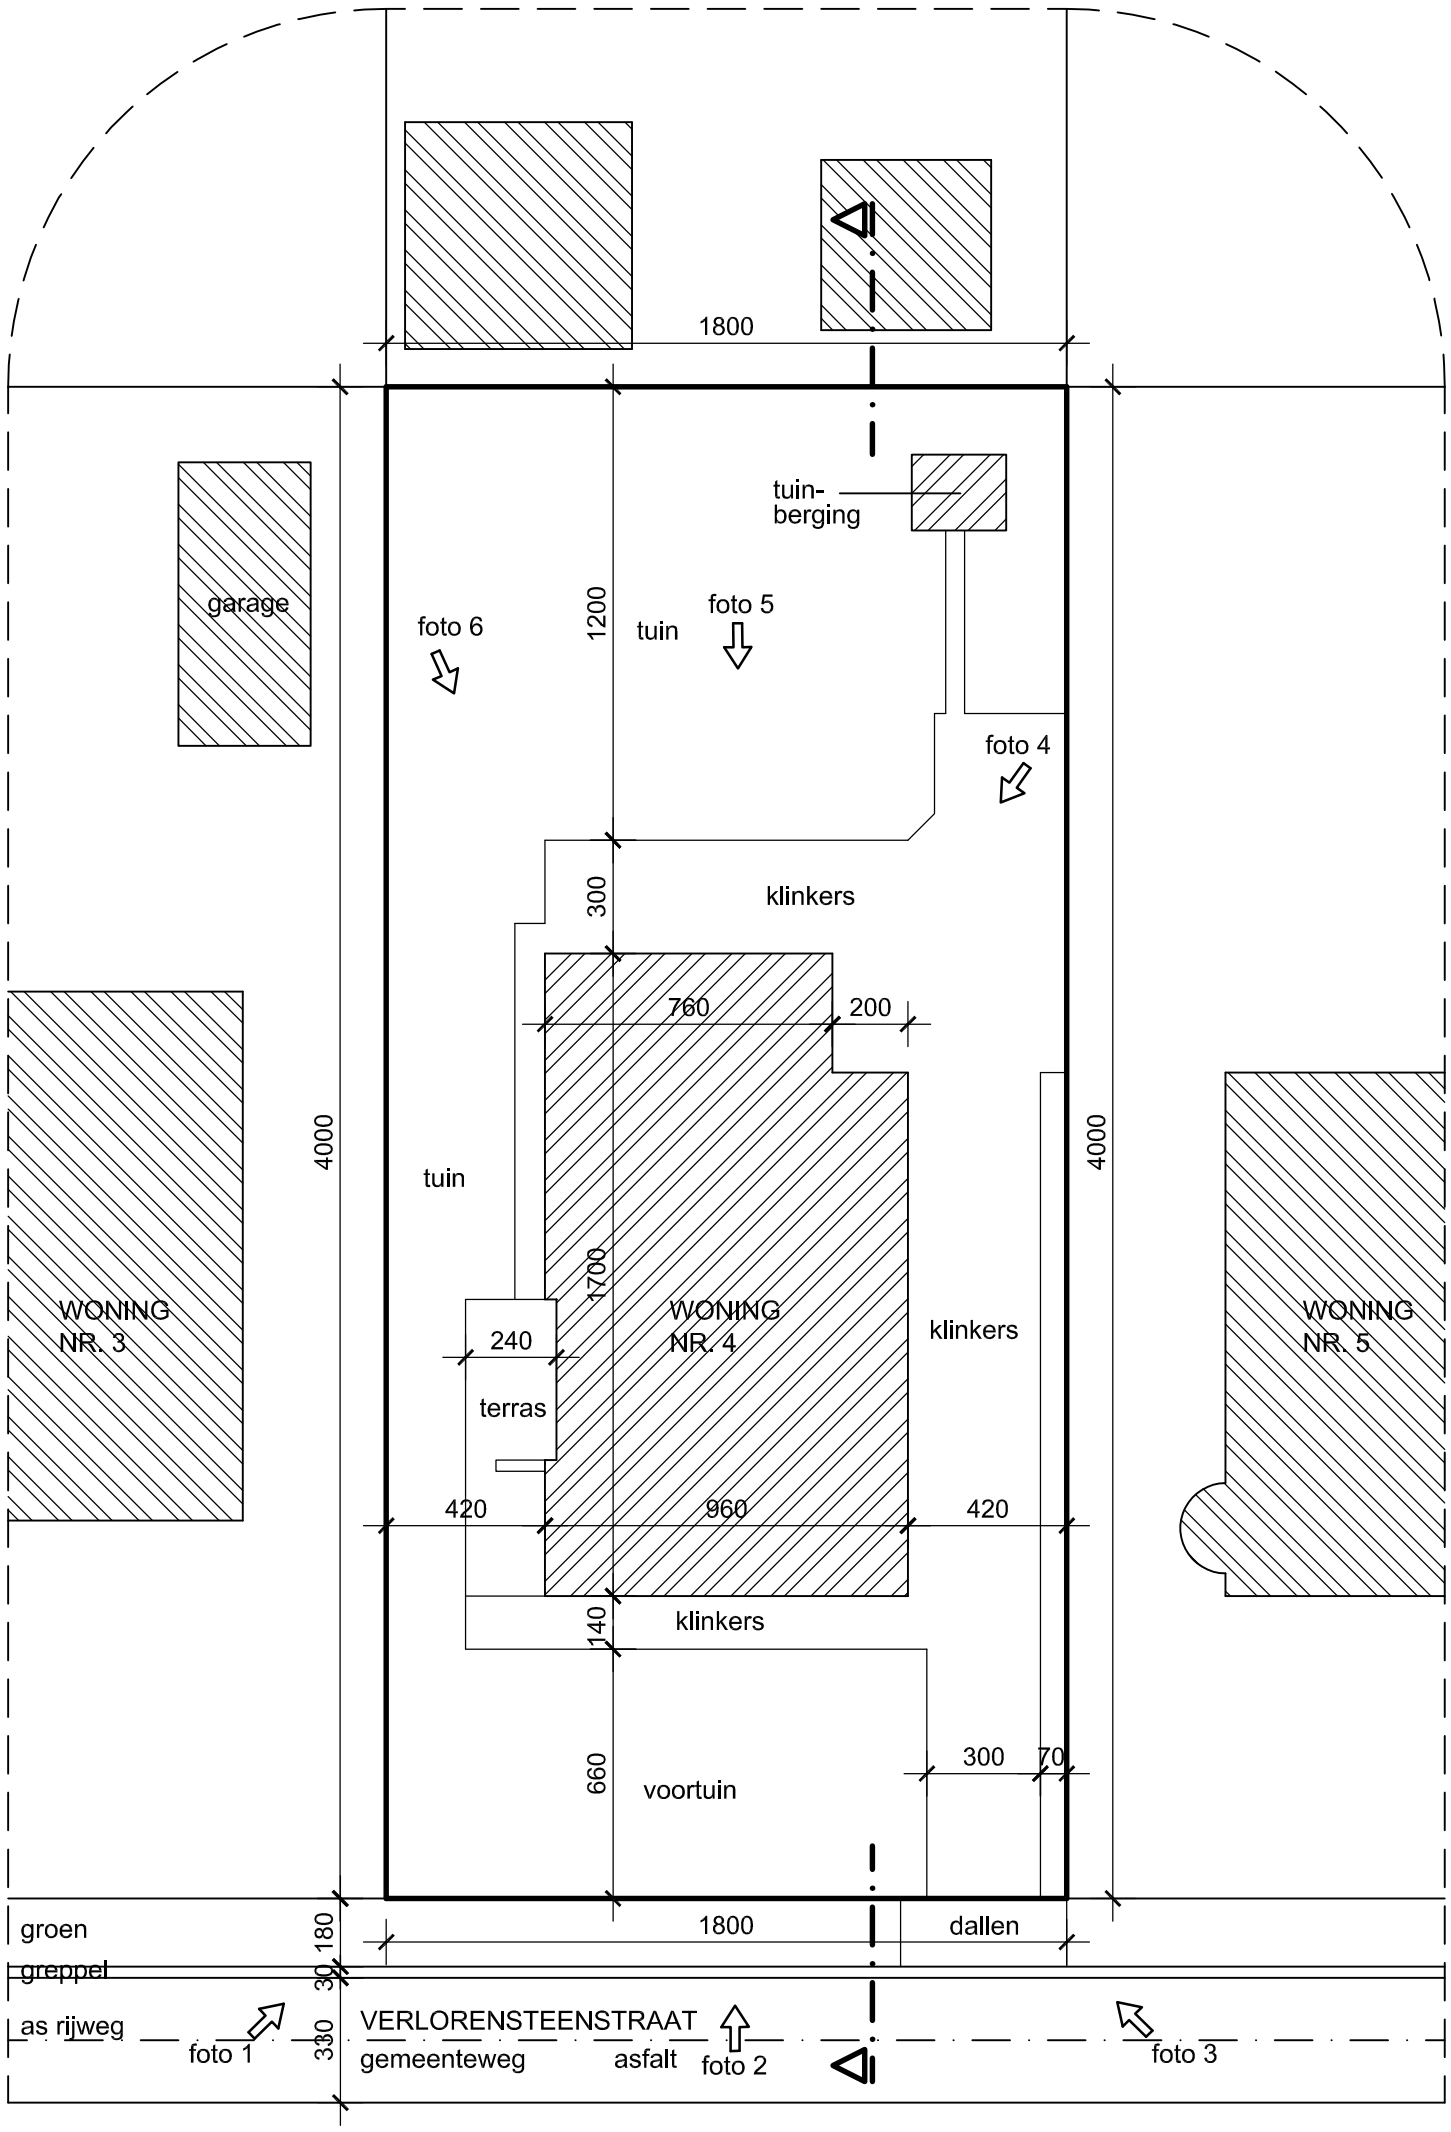

ALLE NUTSLEIDINGEN AANWEZIG

INPLANTING

schaal 1/200
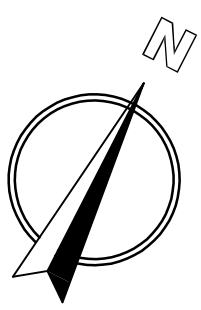
Bestaand