



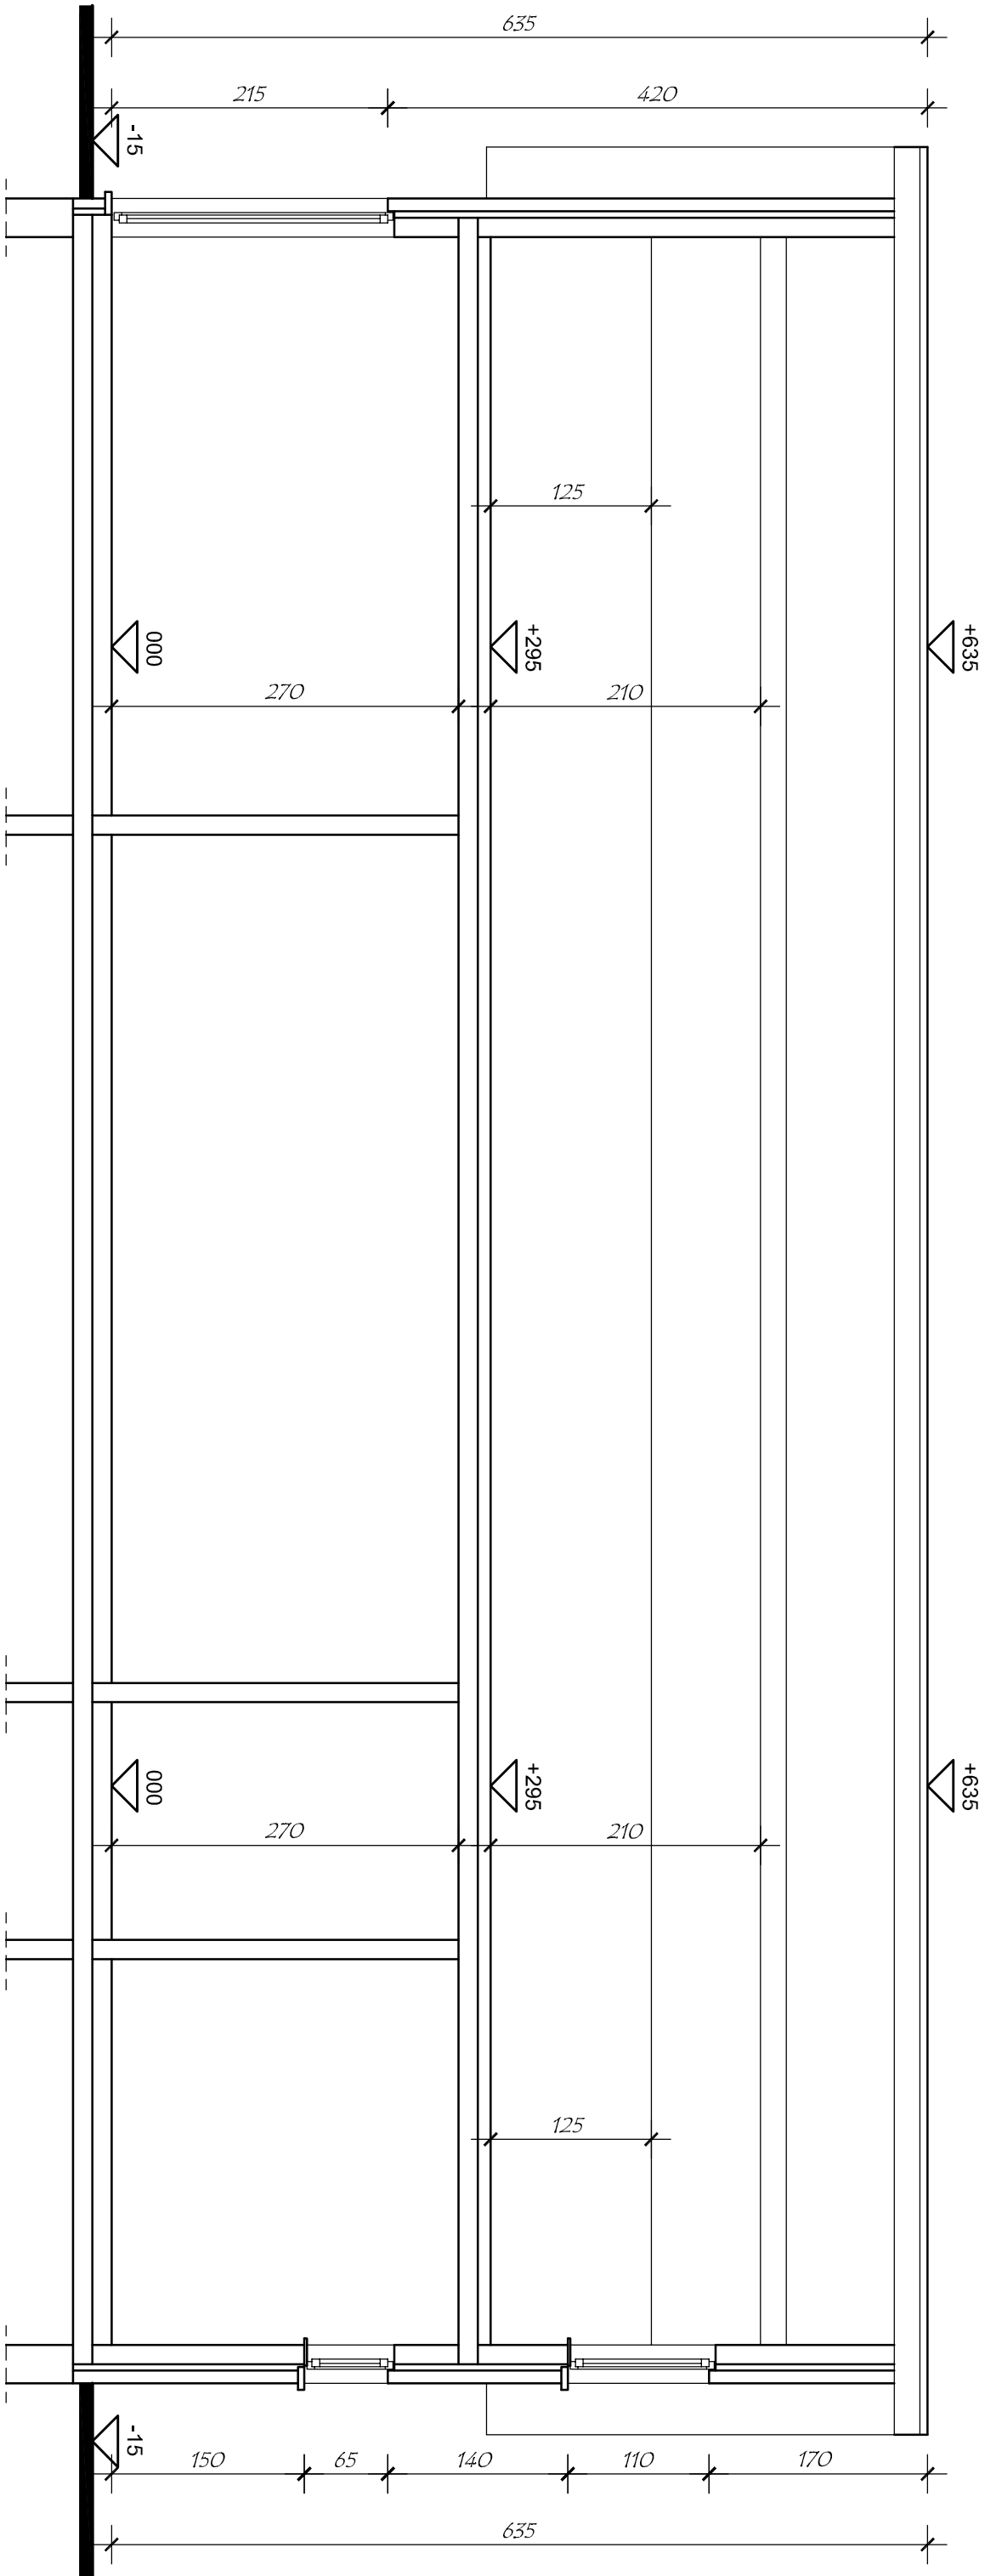

LANGSDOORSNEDE 1/50

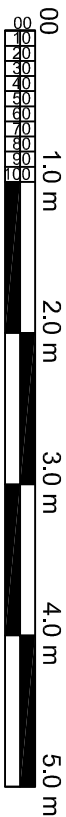

Bestand