



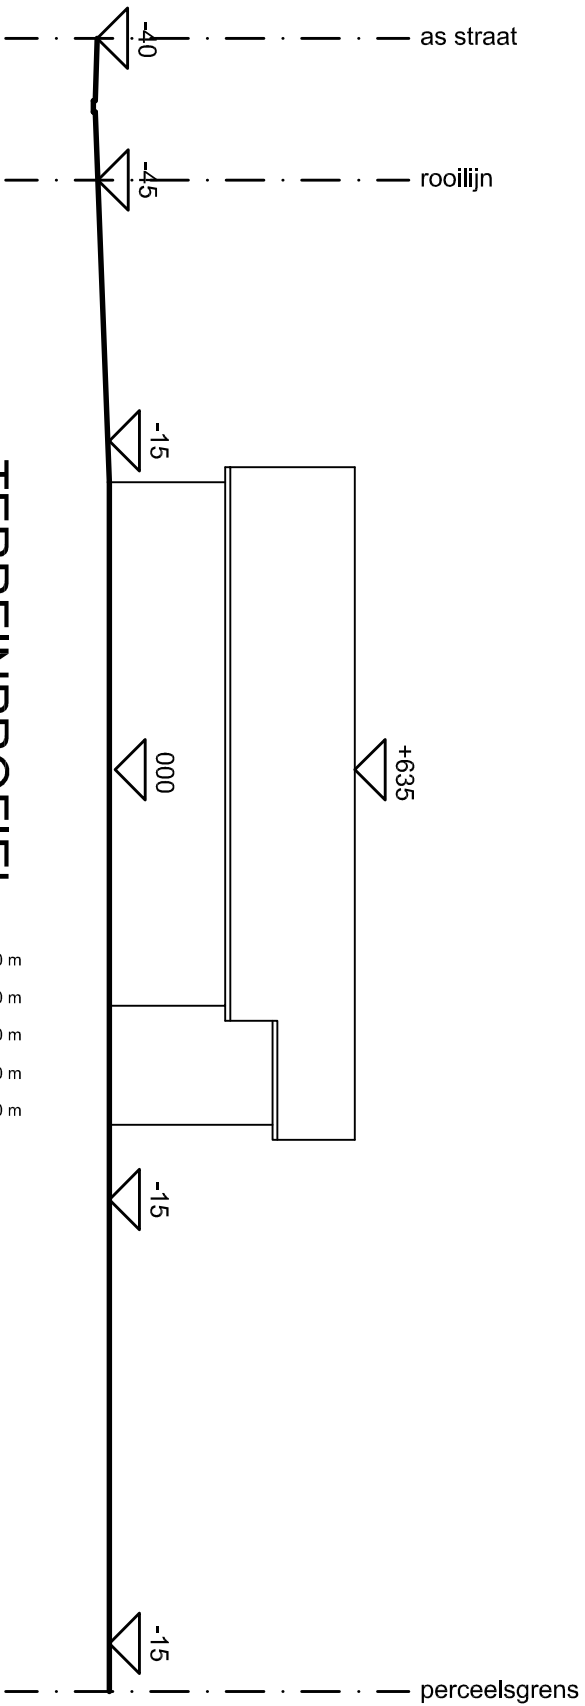

TERREINPROFIEL

schaal 1/200

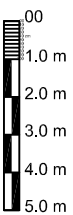

Bestand