


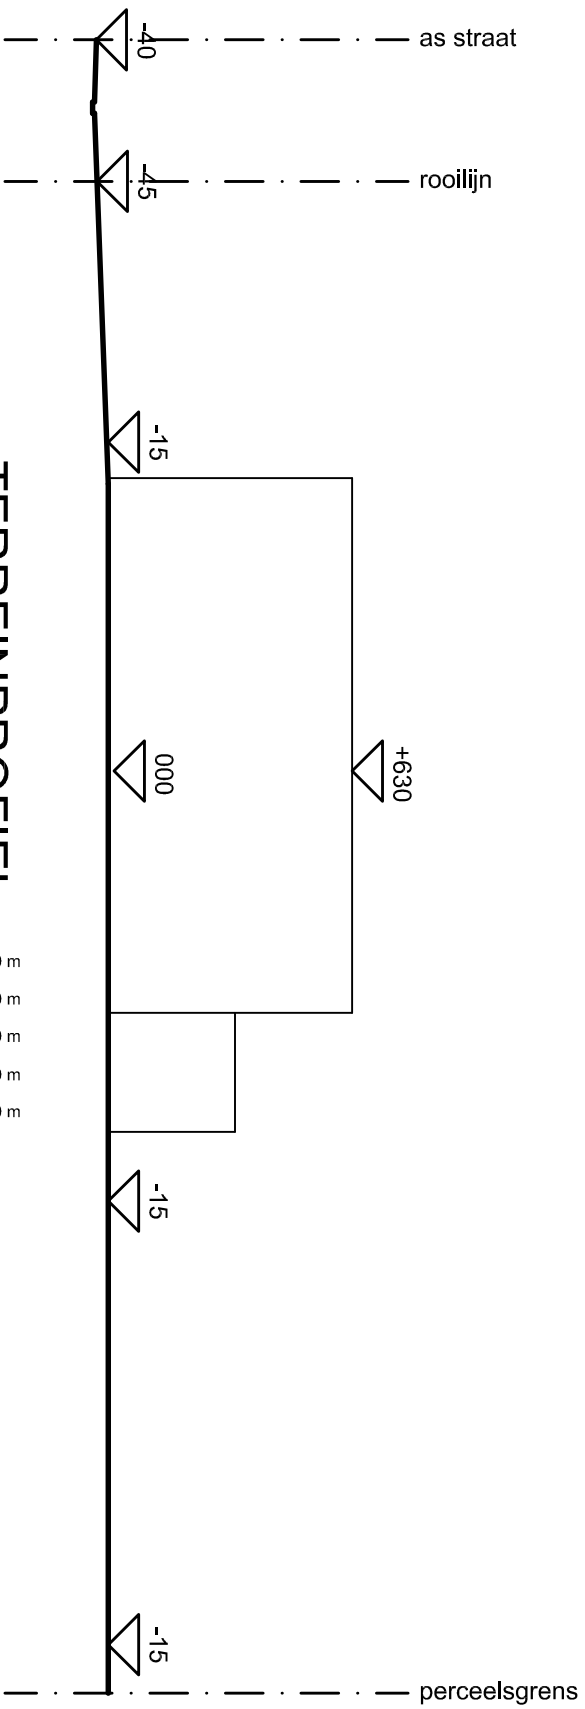

TERREINPROFIEL

schaal 1/200

