


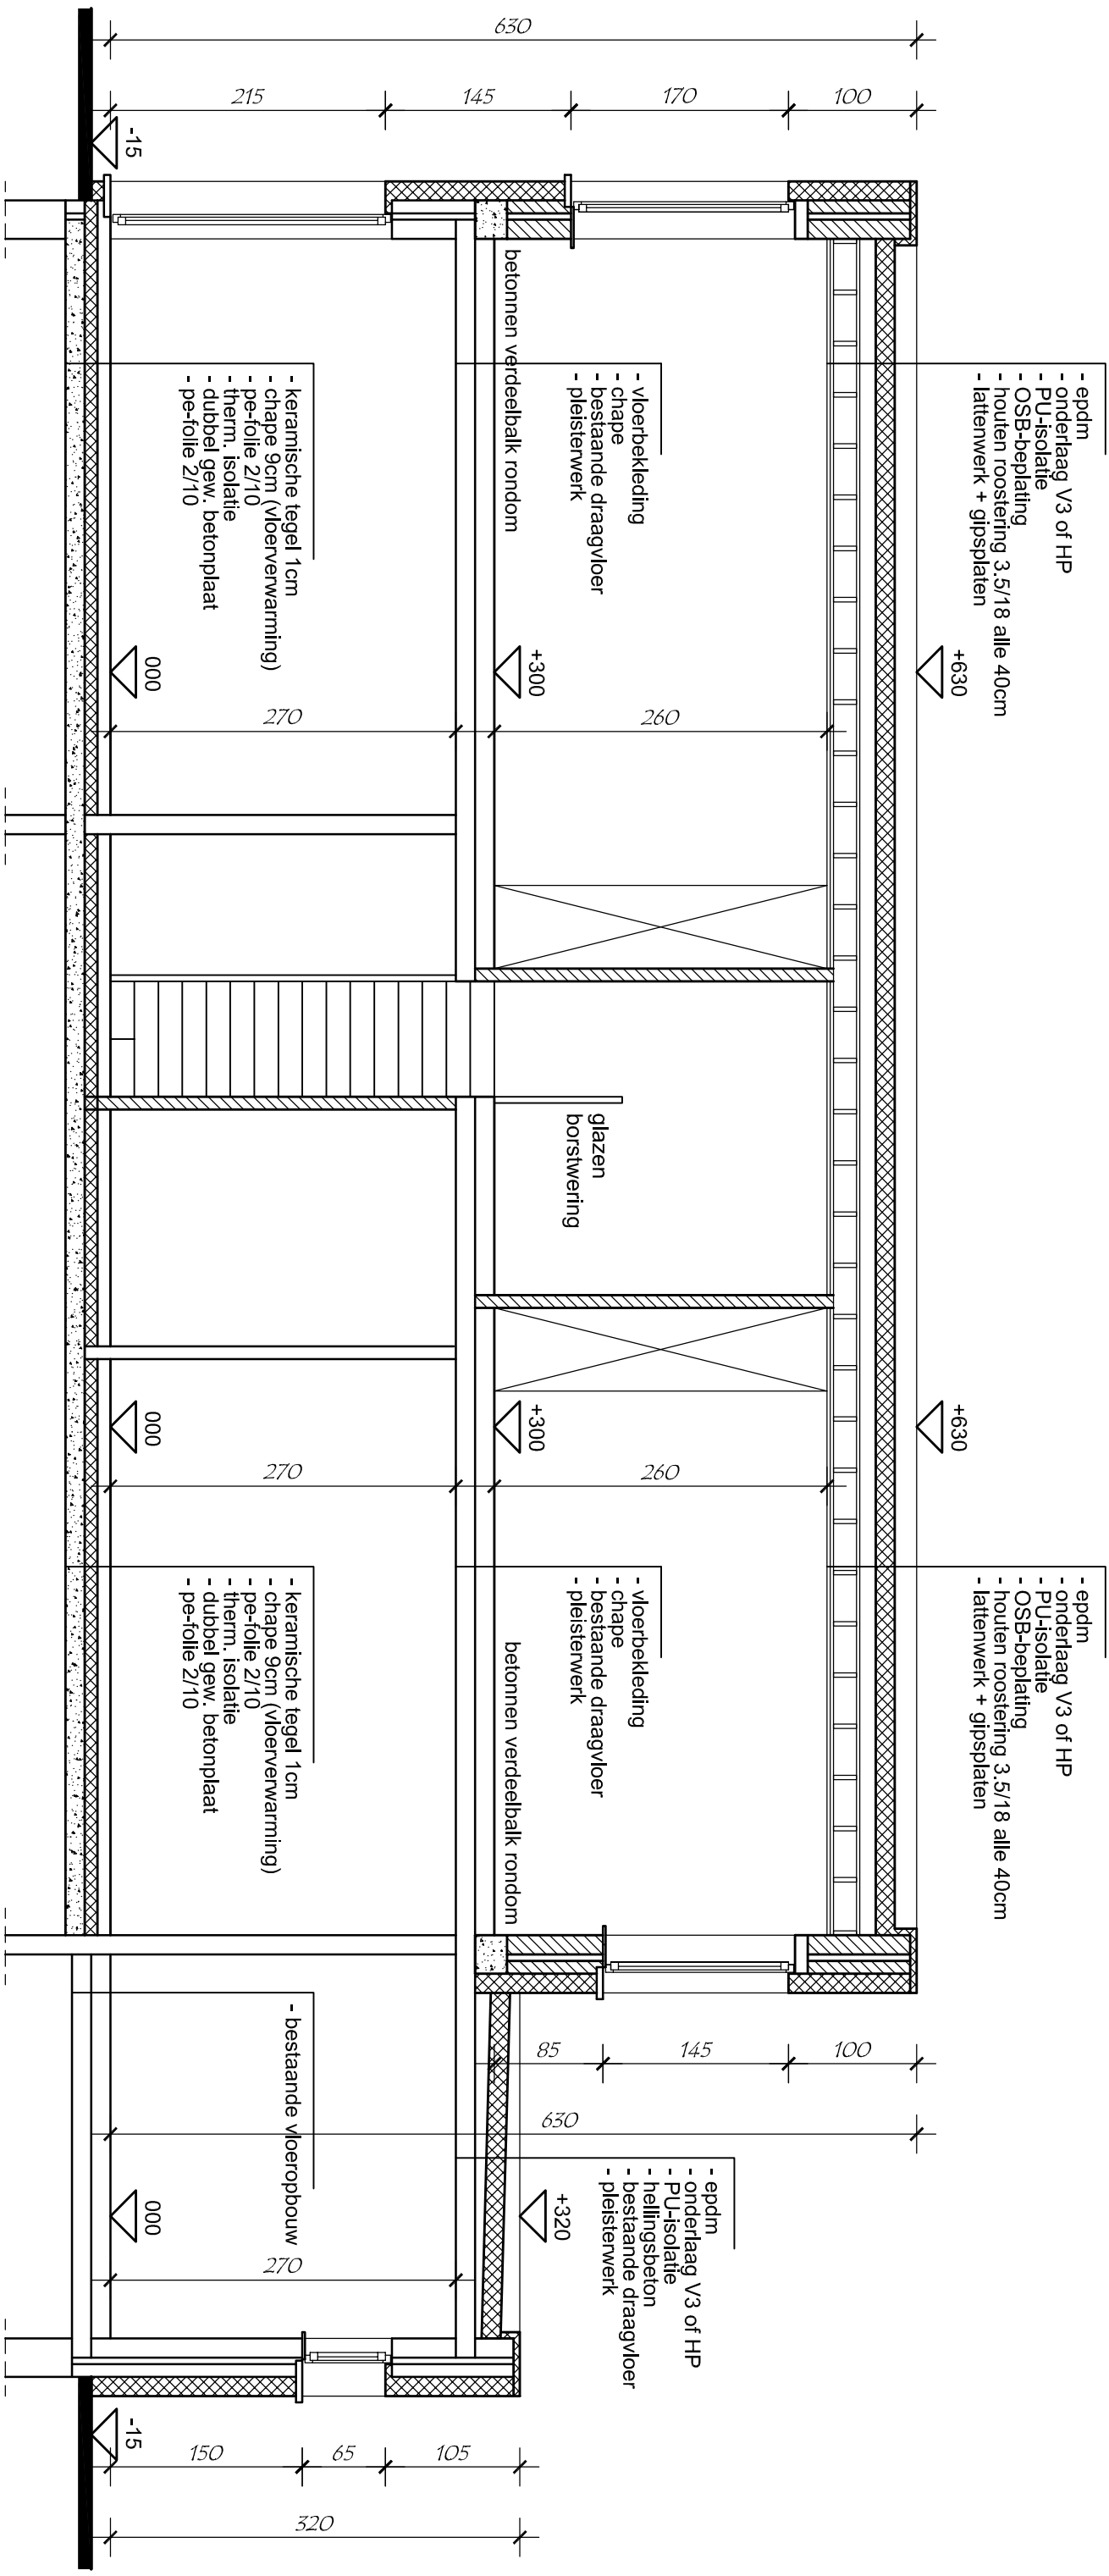

LANGSDOORSNEDE 1/50



Nieuw