


**ZIE BIJZONDERE
VOORWAARDE(N)**

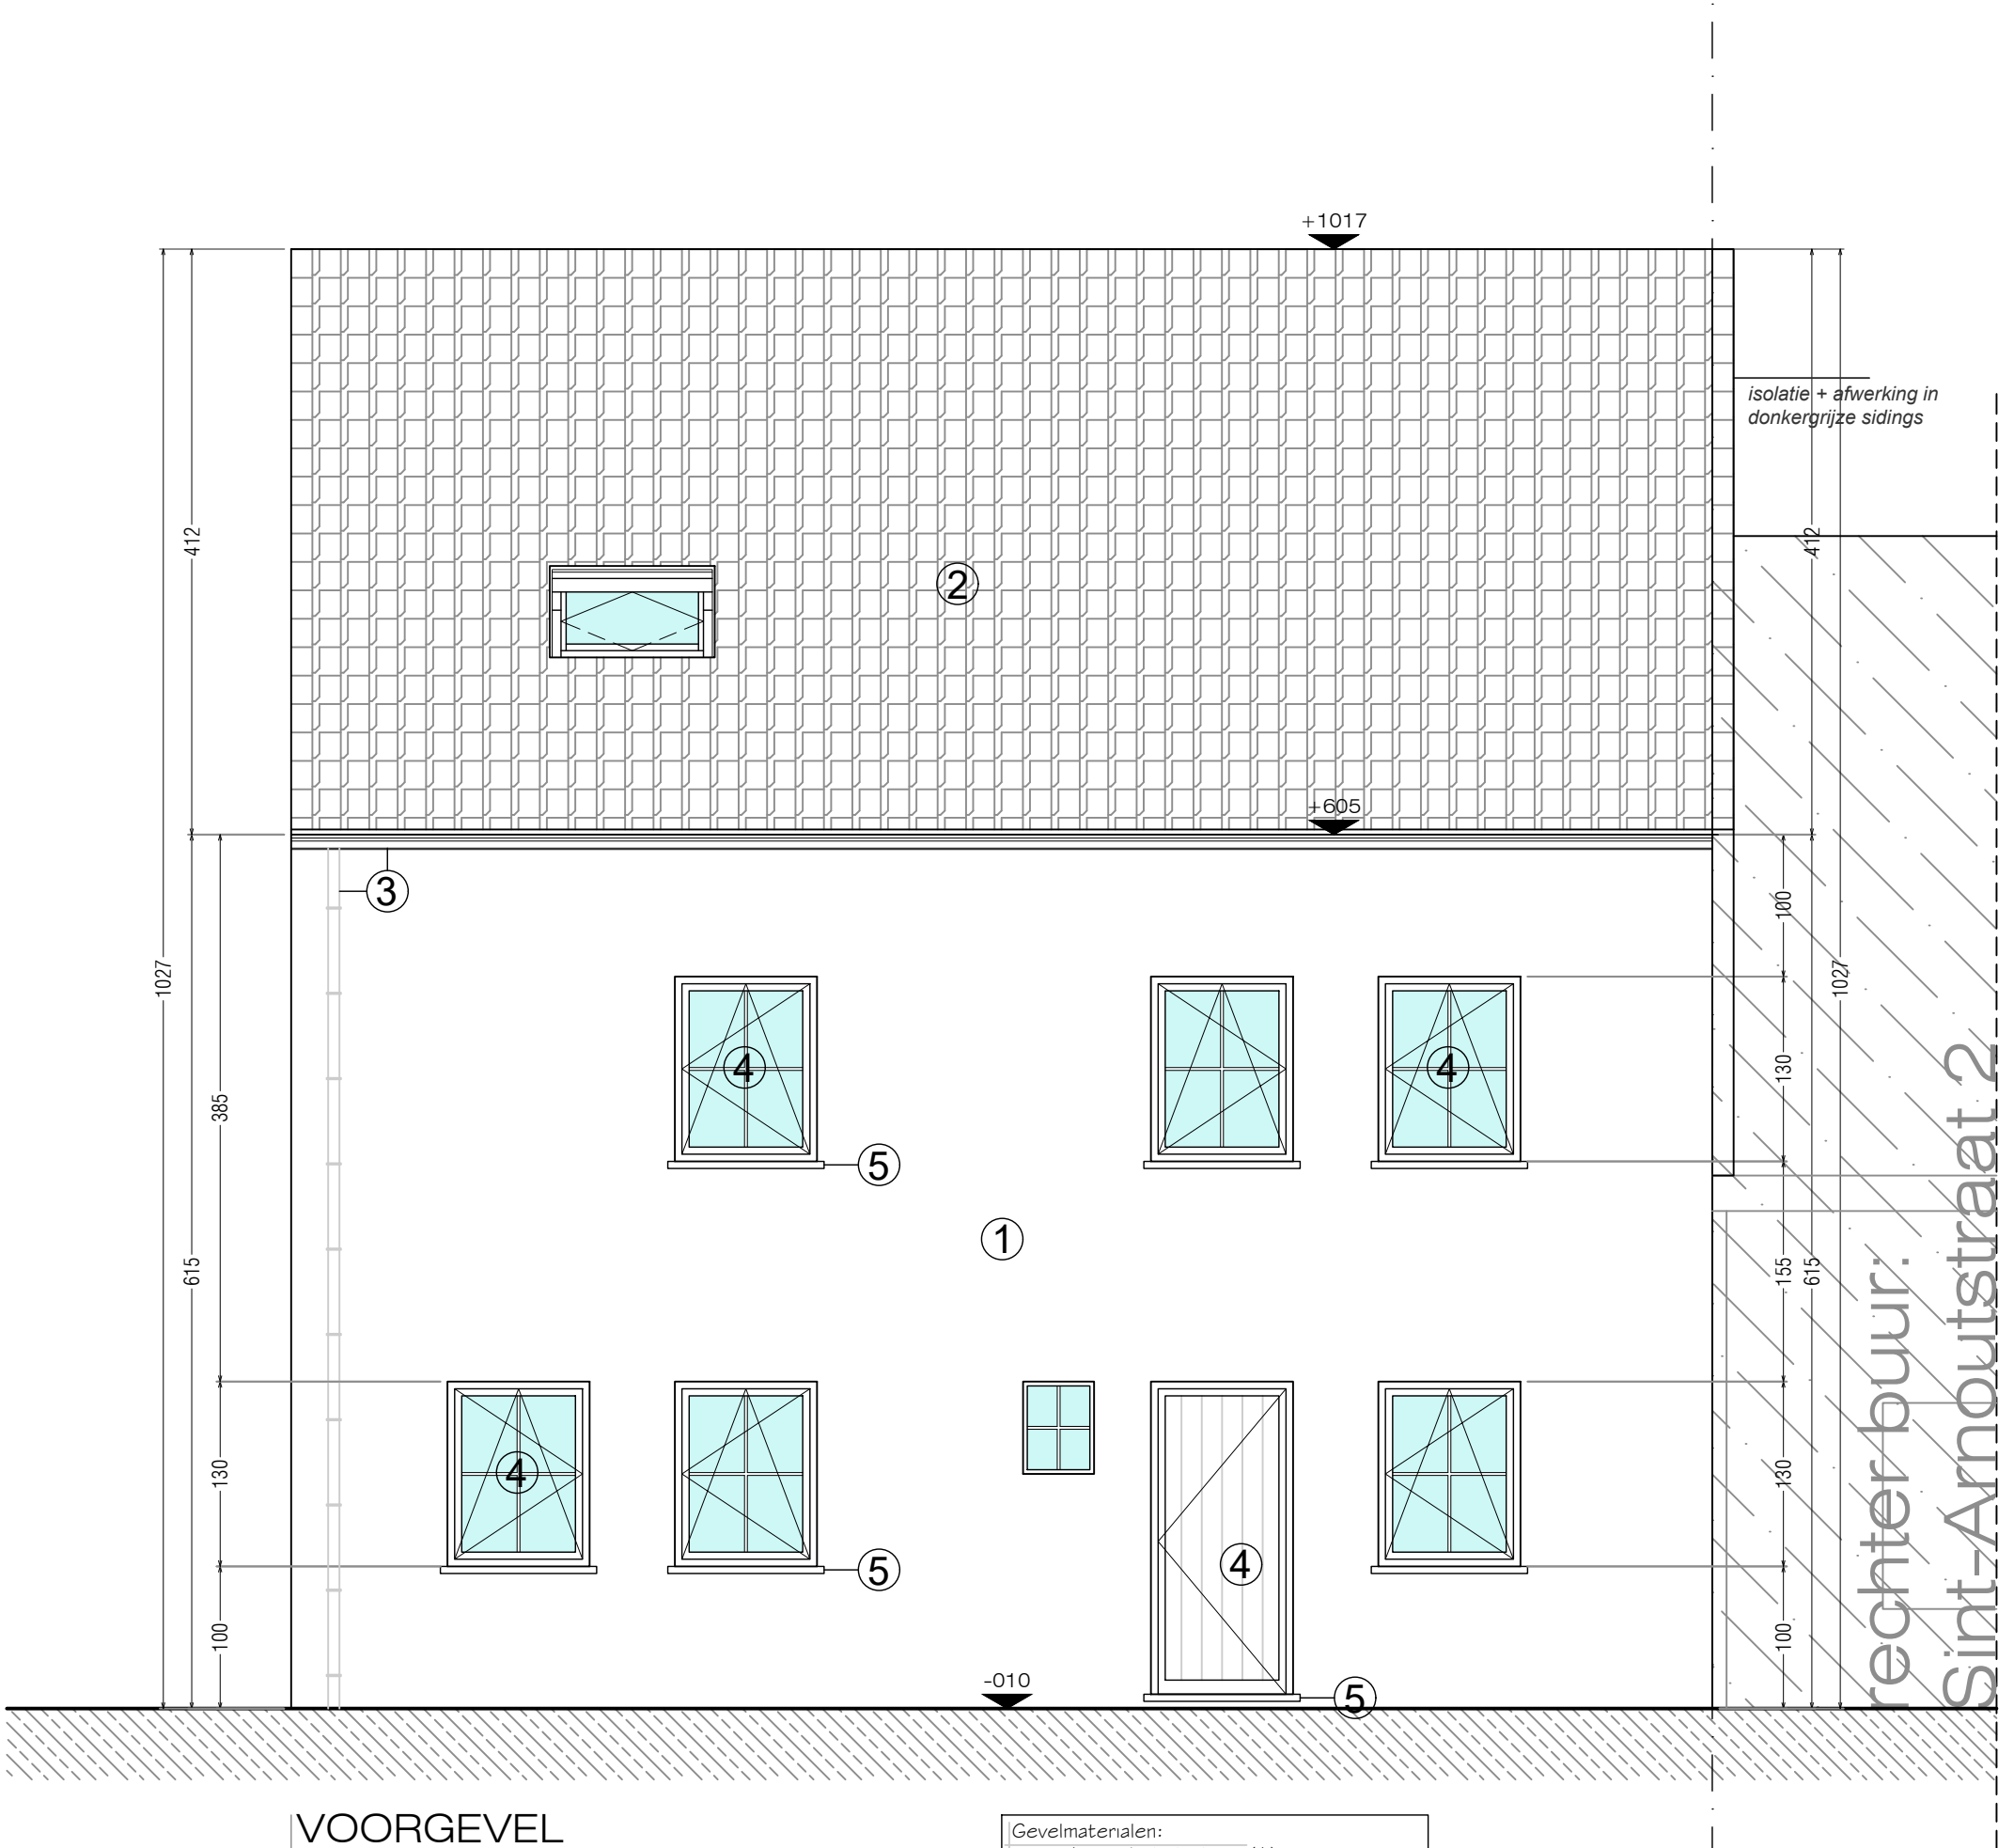

VOORGEVEL
Schaal 1/50



Gevelmaterialen:

- gevels: rode tint steen (1)
- dak: donker grijze pannen (2)
- goten en afvoeren: grijs zink (3)
- schryfwerk: zwart aluminium (zwarte steel look) (4)
- dorpels: blauwe hardsteen (5)

Gevelschema:	BA_woning lot1_G_N_01_voorgevel		getekend door: ez	
		Dossiernr.: 26.031		
		Datum: februari 2026		
		Schaal: 1/50		
		Provincie: Oost-Vlaanderen		
	Gemeente: 9041 Gent			
	Ligging: Meerhoutstraat 50			
	Kadaster: Afd. 17, Sec. B, Nr(s). 990n, 990m, 988k			
	Ontwerp: bouwen van 5 woningen na het slopen van de bestaande woning			