


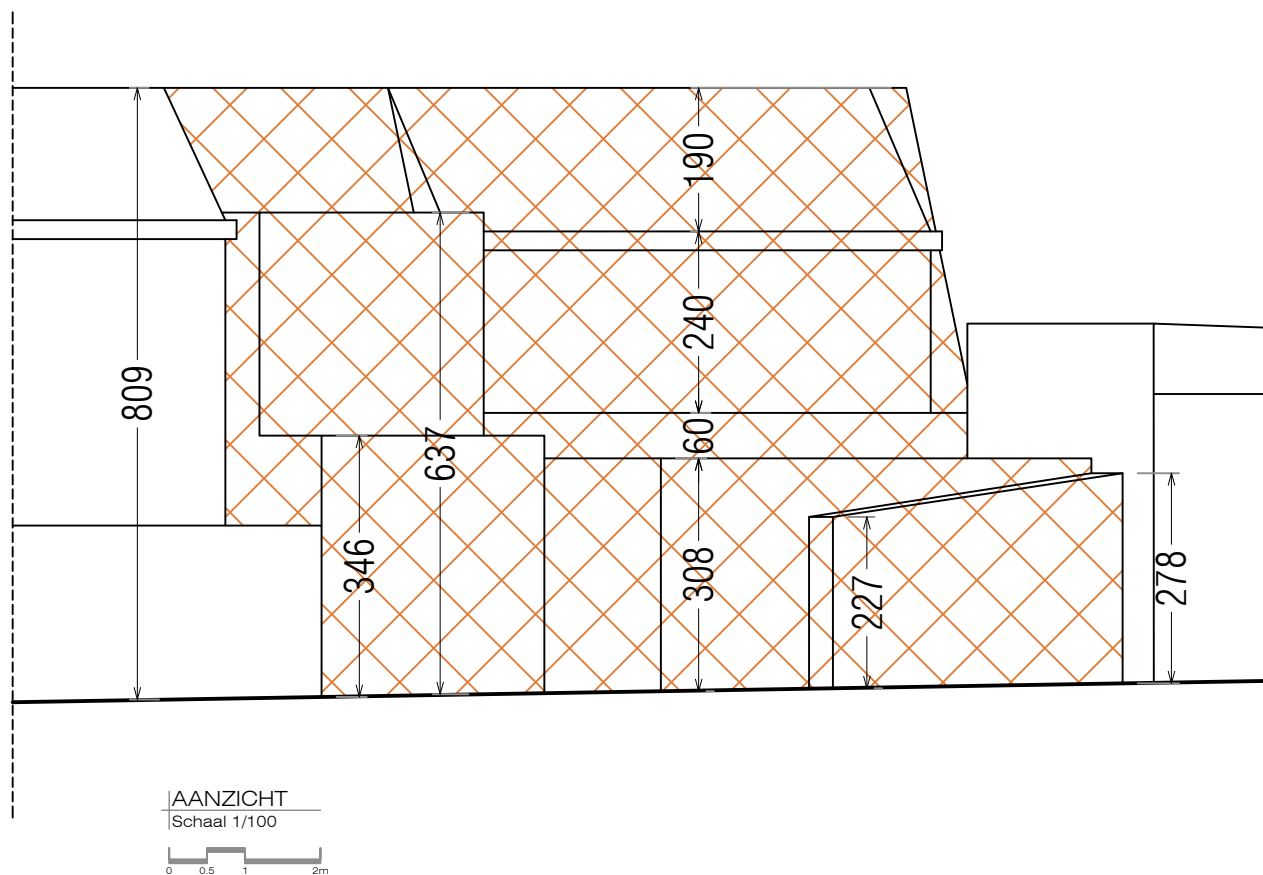

BA_tswoning_G_B_01_aanzicht		getekend door: ez	
	Dossiernr.: 26.031		
	Datum: februari 2026		
	Schaal: 1/100		
	Provincie: Oost-Vlaanderen		
	Gemeente: 9041 Gent		
Ligging: Meerhoutstraat 50			
Kadaster: Afd. 17, Sec. B, Nr(s). 990n, 990m, 988k			
Ontwerp: bouwen van 5 woningen na het slopen van de bestaande woning			