


ZIE BIJZONDERE
VOORWAARDE(N)

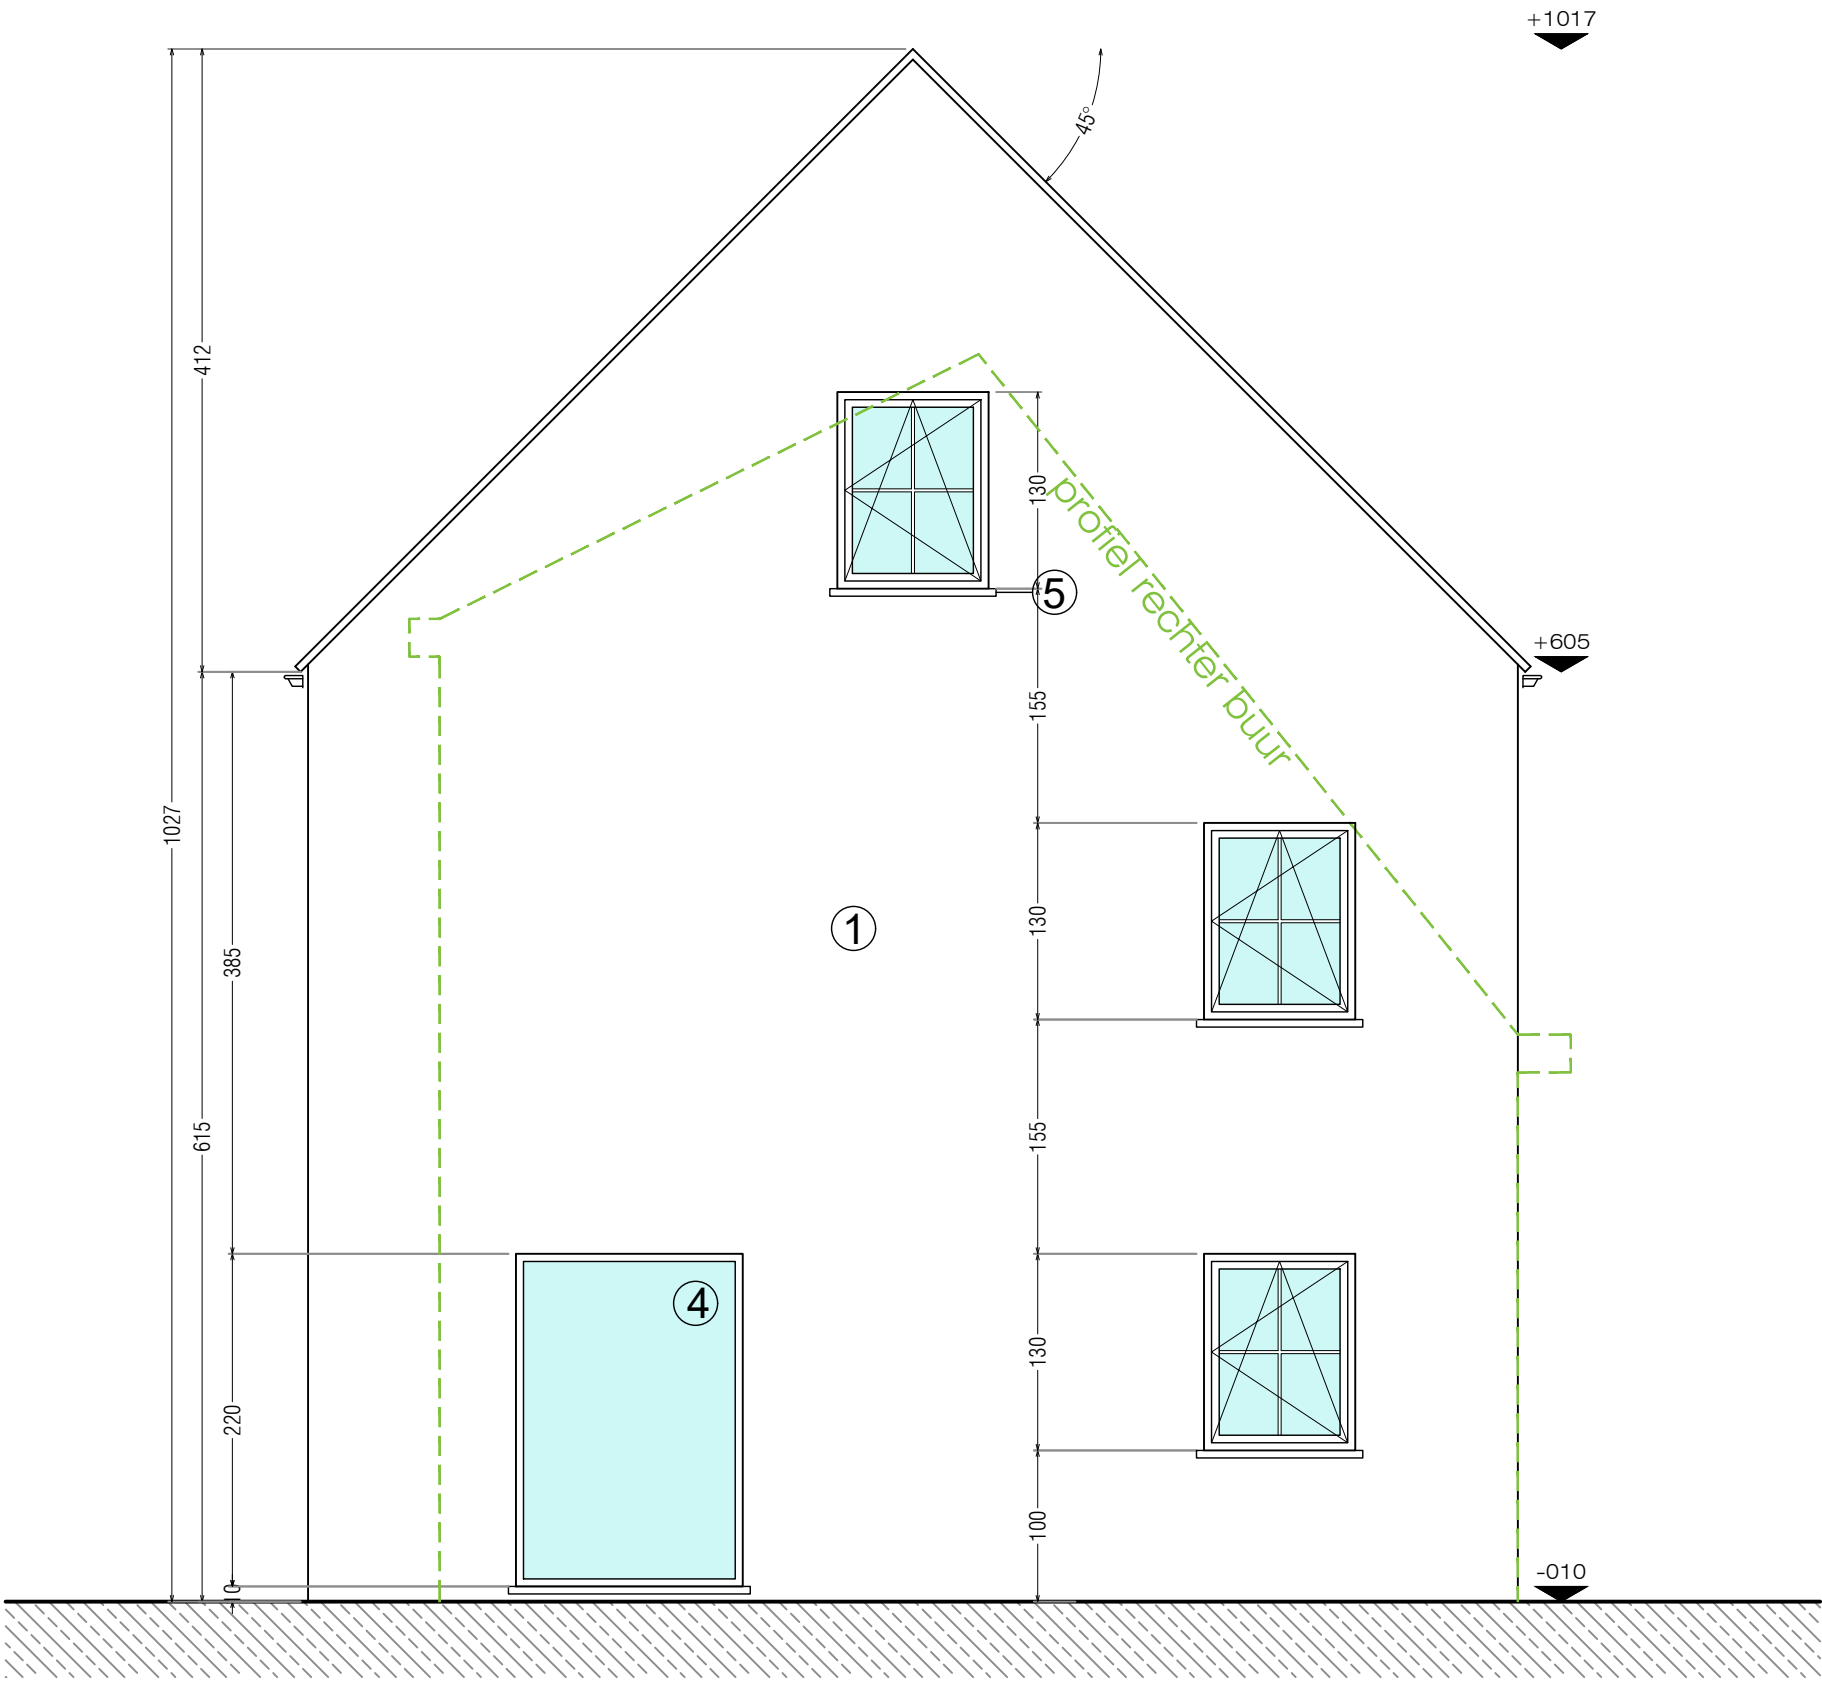

LINKER ZIJGEVEL
Schaal 1/50



- Gevelmaterialen:
- gevels: rode tint steen (1)
 - dak: donker grijze pannen (2)
 - goten en afvoeren: grijs zink (3)
 - schrijnwerk: zwart aluminium (zwarte steel look) (4)
 - dorpels: blauwe hardsteen (5)

Gevelschema:	BA_woning lot1_G_N_02_linker zijgevel		getekend door: ez
	 ARCHITECTUUR RUIMTELIJKE ORDENING MILIEUADVIES		Dossiernr.: 26.031
LINKER ZIJGEVEL	ARDIJSTRAAT 81, 9700 OUDENAARDE LOTENHULLESTRAAT 36, BUS D01 8908 DEINZE T 09 374 10 87 • ADMINISTRATIE@AKRONOVA.BE WWW.AKRONOVA.BE		Datum: februari 2026
	Kadaster: Afd. 17, Sec. B, Nr(s). 990n, 990m, 988k		Schaal: 1/50
Ontwerp: bouwen van 5 woningen na het slopen van de bestaande woning		Ligging: Meerhoutstraat 50	Provincie: Oost-Vlaanderen
		Gemeente: 9041 Gent	