


ZIE BIJZONDERE
VOORWAARDE(N)

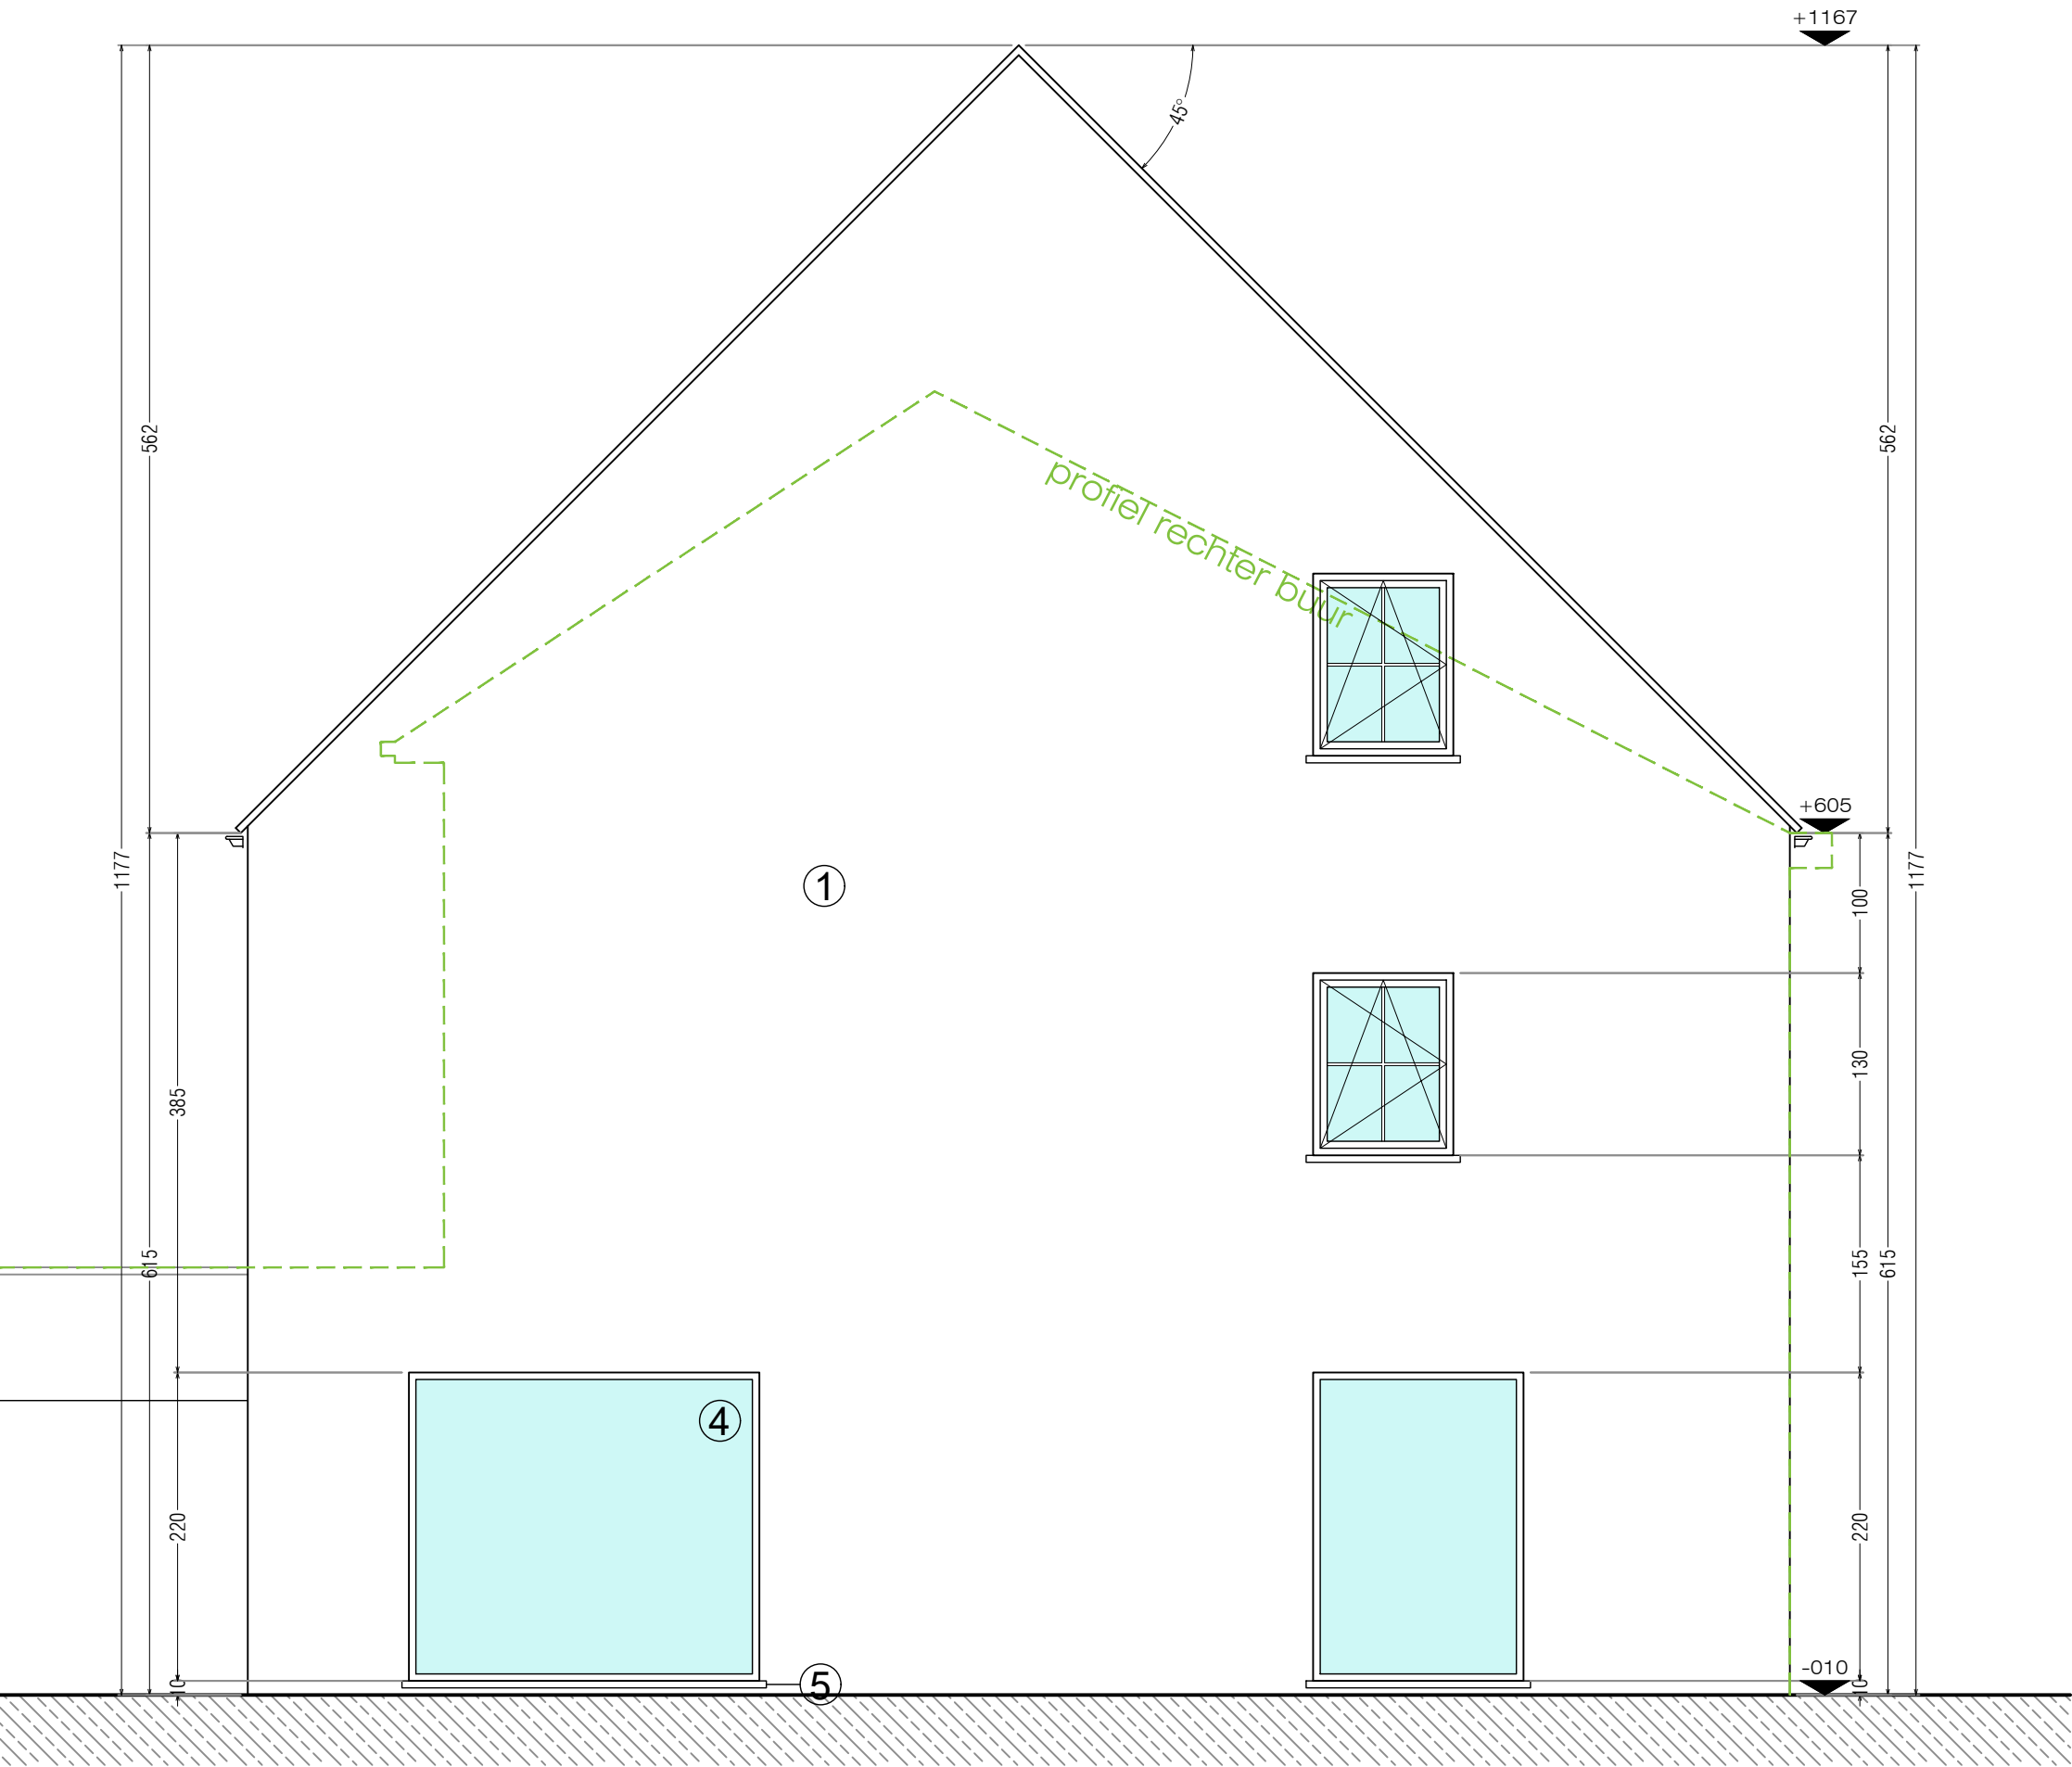

LINKER ZIJGEVEL
Schaal 1/50



- Gevelmaterialen:
- gevels: rode tint steen (1), bleek gekaleide steen (6)
 - dak: donker grijze pannen (2)
 - goten en afvoeren: grijs zink (3)
 - schrijnwerk: zwart aluminium (zwarte steel look) (4)
 - dorpels: blauwe hardsteen (5)

Gevelschema: LINKER ZIJGEVEL	BA_woning lot2-5_G_N_02_linker zijgevel		getekend door: ez
	 ARCHITECTUUR/RIJMTIELIJKE ORDENING/MILIEUADVIES ARDIJSTRAAT 81, 9700 OUDENAARDE LOTENHULLESTRAAT 35, BUS D01 8905 DEINZE T 09 374 10 87 • A • ADMINISTRATIEBUREAUKRONOVA.BE WWW.AKRONOVA.BE	Dossiernr.: 26.031	
		Datum: februari 2026	
		Schaal: 1/50	
		Provincie: Oost-Vlaanderen	
Kadaster: Afd. 17, Sec. B, Nr(s). 990n, 990m, 988k	Ontwerp: bouwen van 5 woningen na het slopen van de bestaande woning	Gemeente: 9041 Gent	
		Ligging: Meerhoutstraat 50	