


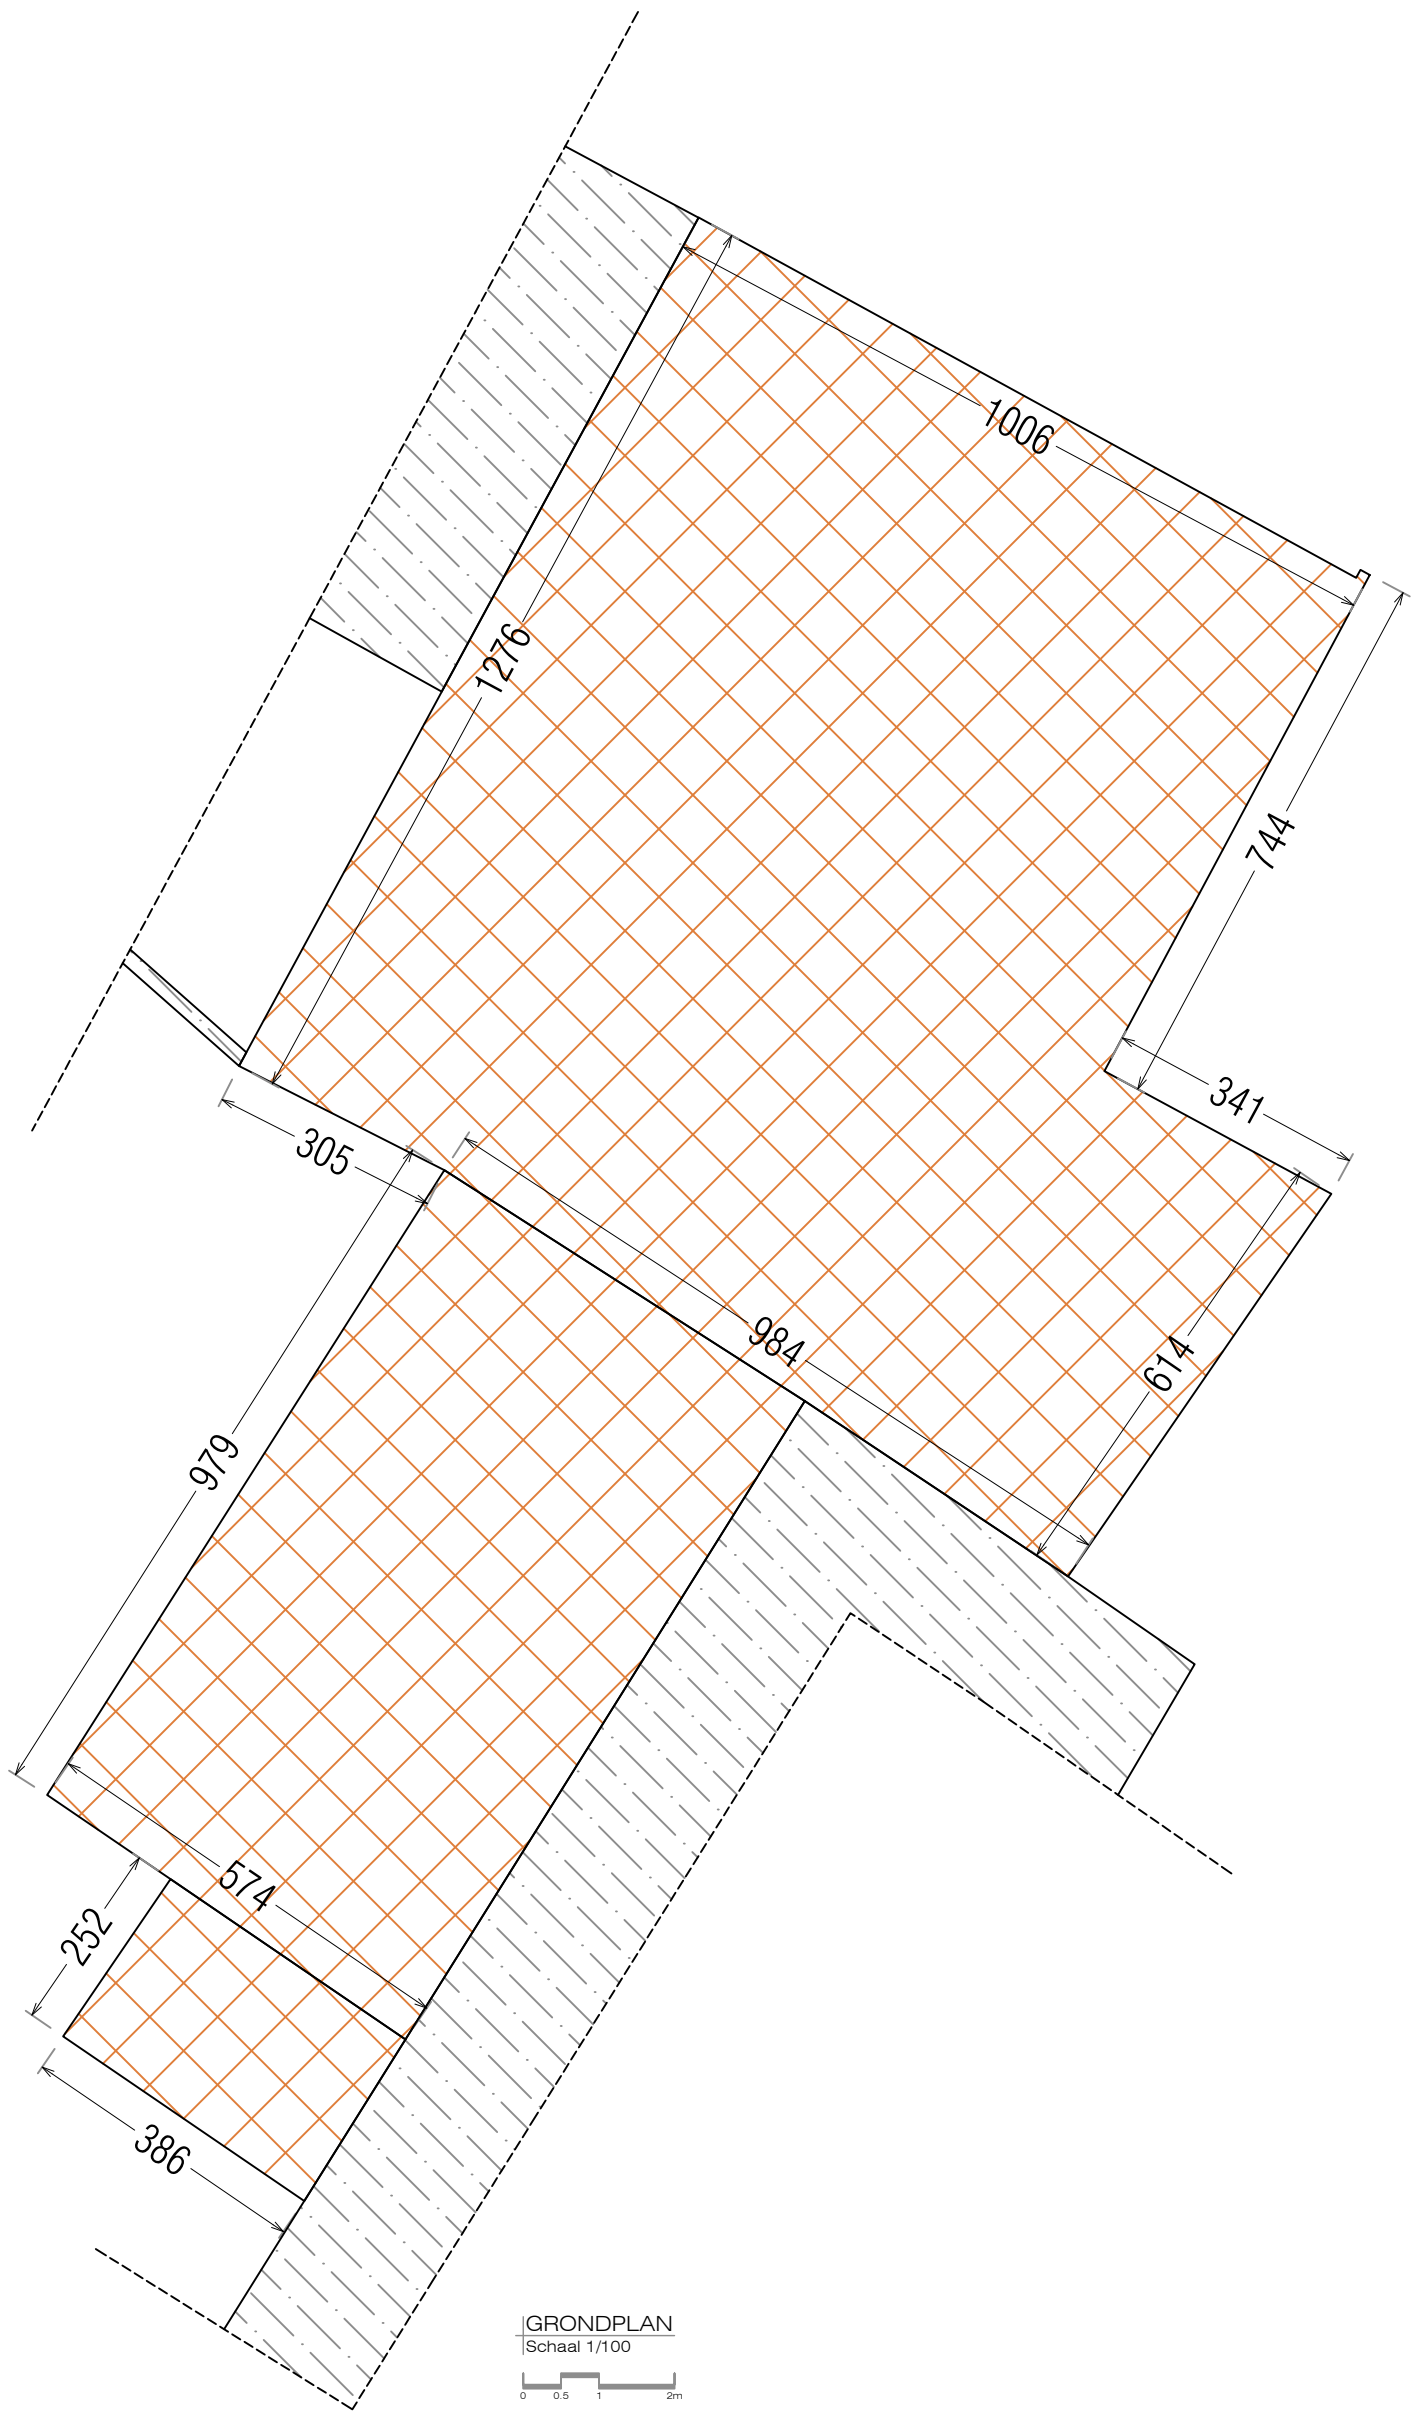

BA tswoning_P.B.01_grondplan		getekend door: ez	
AKRO NOVA ARCHITECTUUR RUIMTELIJKE ORDENING MILIEUADVIES ARDIJSTRAAT 81, 9700 OUDENAARDE LOTENHULLESTRAAT 35, BUS D01 8905 DEINZE WWW.AKRONOVA.BE	Dossiernr.:	26.031	
	Datum:	februari 2026	
	Schaal:	1/...	
	Provincie:	Oost-Vlaanderen	
	Gemeente:	9041 Gent	
Kadaster:	Afd. 17, Sec. B, Nr(s). 990n, 990m, 988k	Ligging:	Meerhoutstraat 50
Ontwerp: bouwen van 5 woningen na het slopen van de bestaande woning			