


ZIE BIJZONDERE
VOORWAARDE(N)

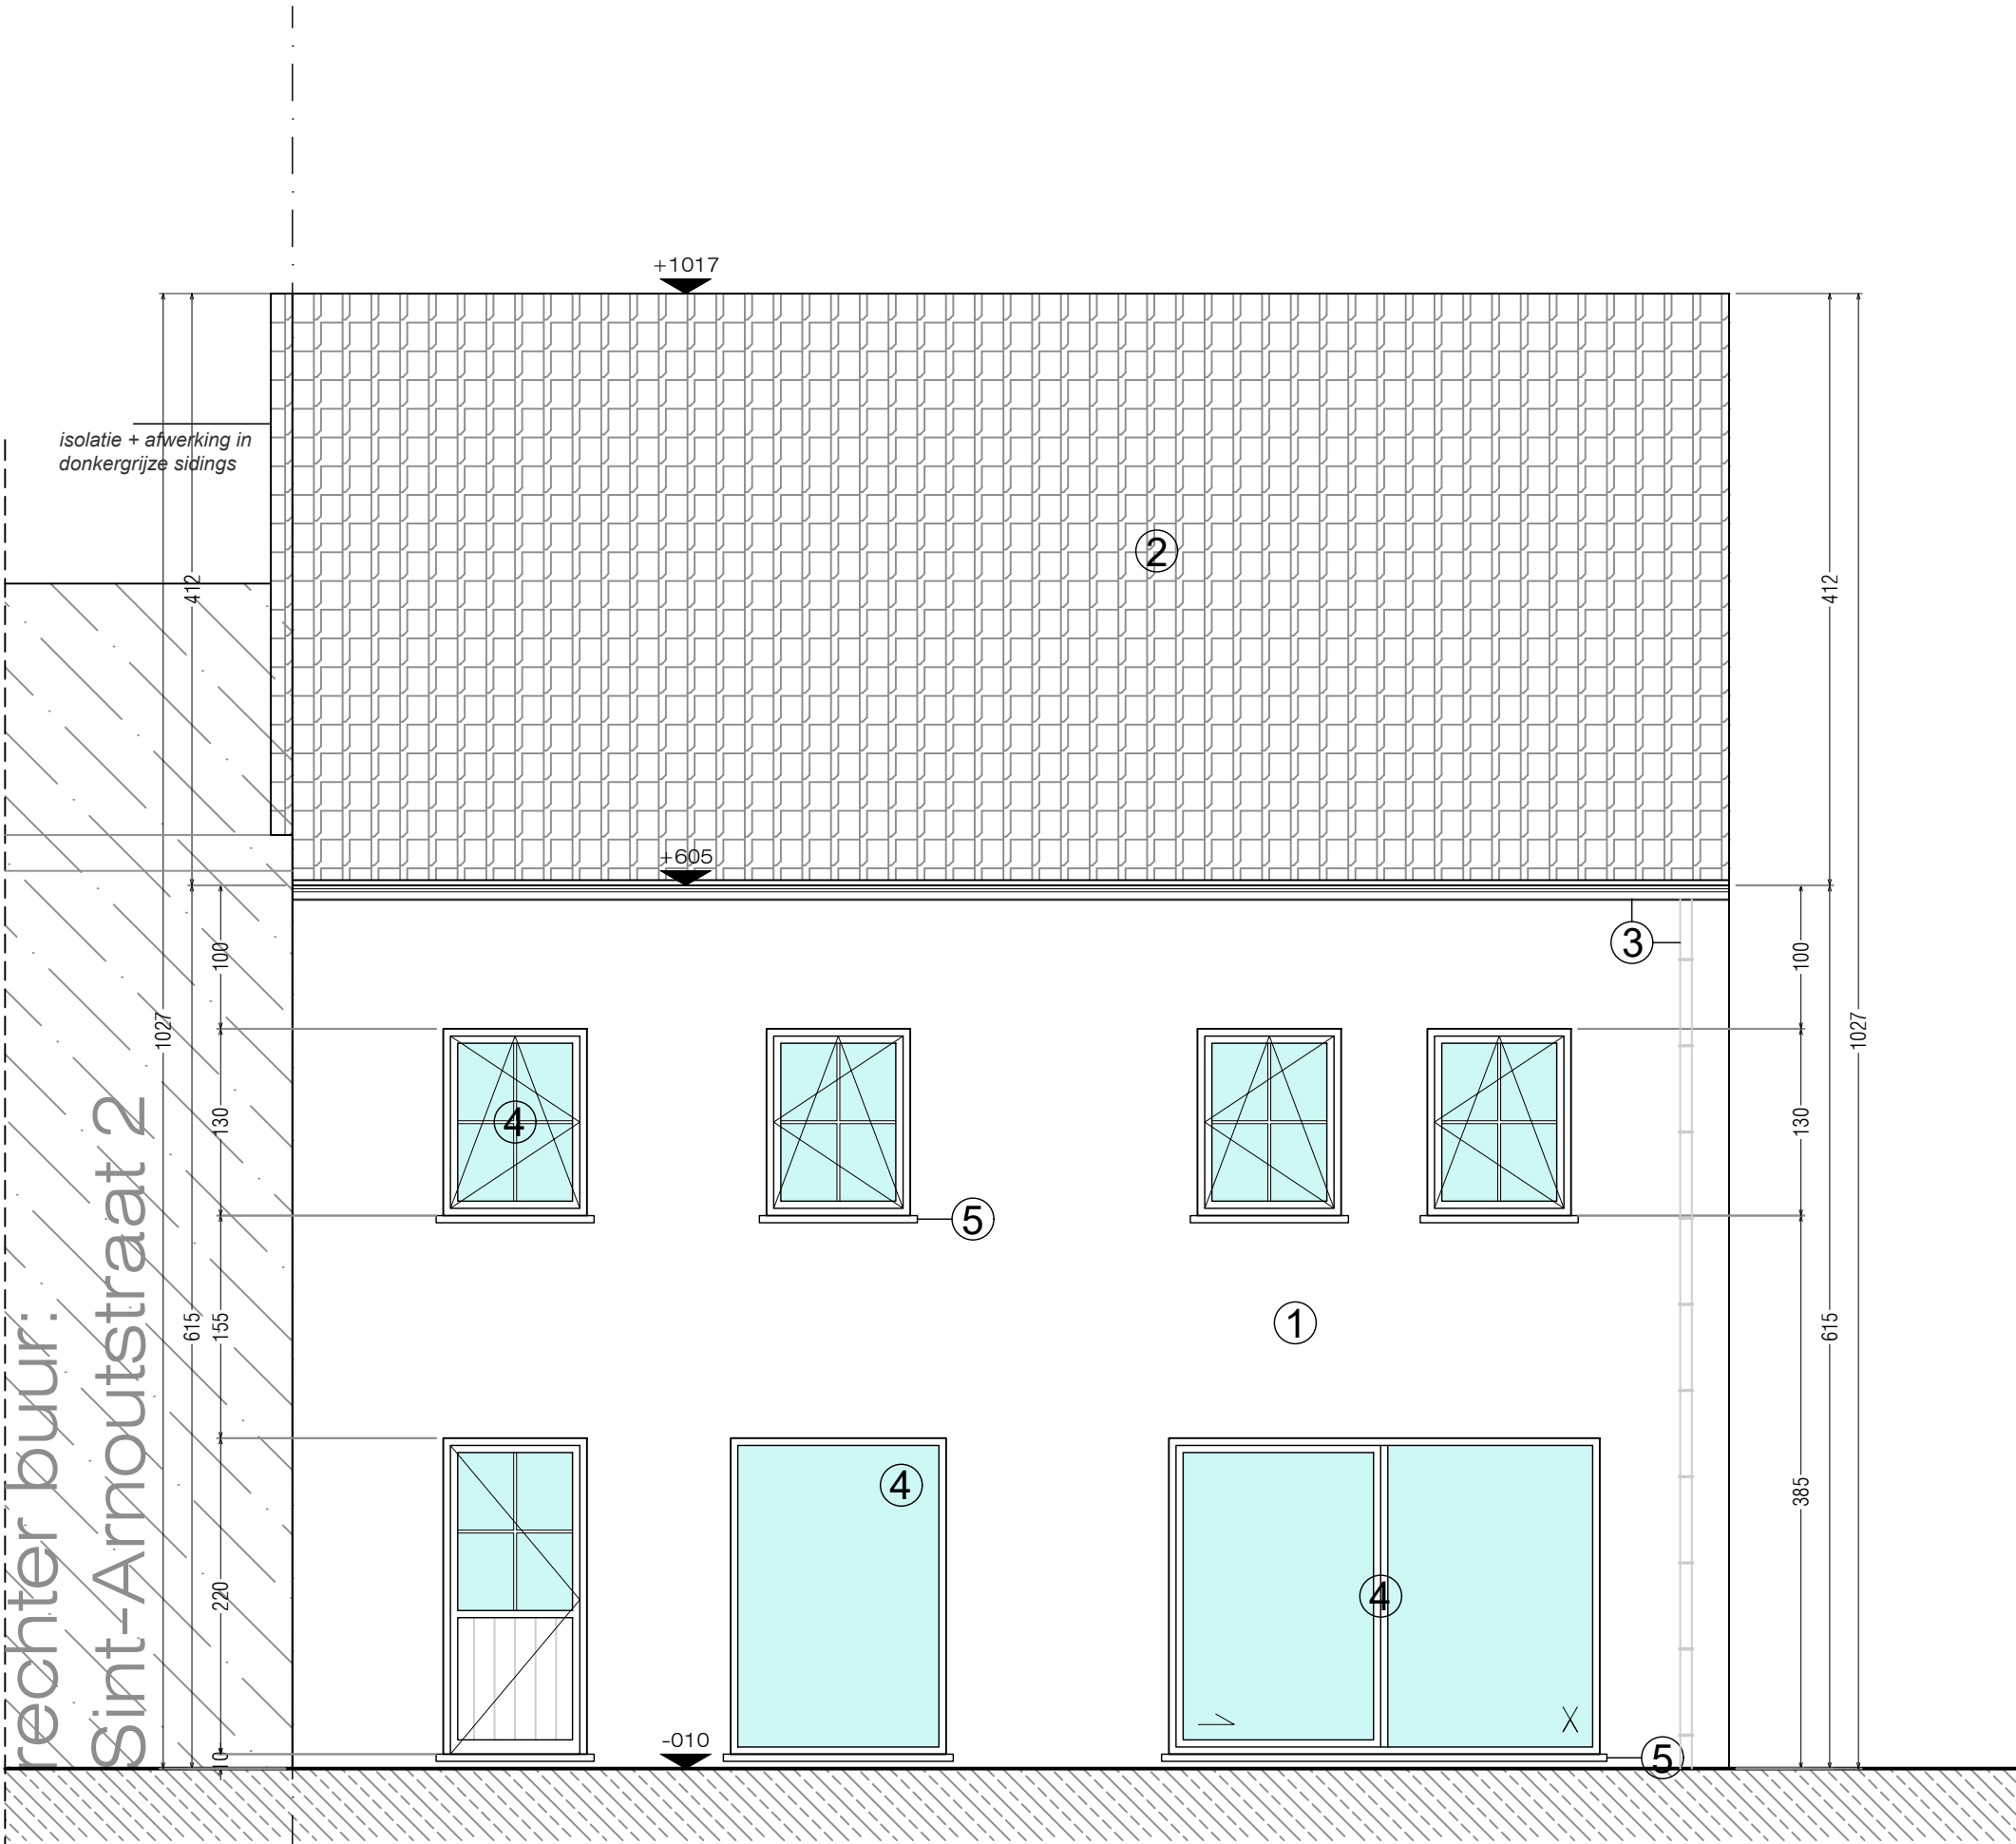

ACHTERGEVEL
Schaal 1/50



- Gevelmaterialen:
- gevels: rode tint steen (1)
 - dak: donker grijze pannen (2)
 - goten en afvoeren: grijs zink (3)
 - schrijnwerk: zwart aluminium (zwarte steel look) (4)
 - dorpels: blauwe hardsteen (5)

Gevelschema:

ACHTERGEVEL

BA_woning lot1_G_N_03_achtergevel

getekend door: ez

AKRO NOVA
ARCHITECTUUR/RIJMTIELIJKE ORDENING/MILIEUADVIES
ARDIJSTRAAT 81, 9700 OUDENAARDE
LOTENHULLESTRAAT 36, BUS D01 8908 DEINZE
T 09 374 10 87 • ADMINISTRATIE@AKRONOVA.BE
WWW.AKRONOVA.BE

Dossiernr.:	26.031
Datum:	februari 2026
Schaal:	1/50
Provincie:	Oost-Vlaanderen
Gemeente:	9041 Gent
Ligging:	Meerhoutstraat 50

Kadaster: Afd. 17, Sec. B, Nr(s). 990n, 990m, 988k
Ontwerp: bouwen van 5 woningen na het slopen van de bestaande woning