


ZIE BIJZONDERE
VOORWAARDE(N)

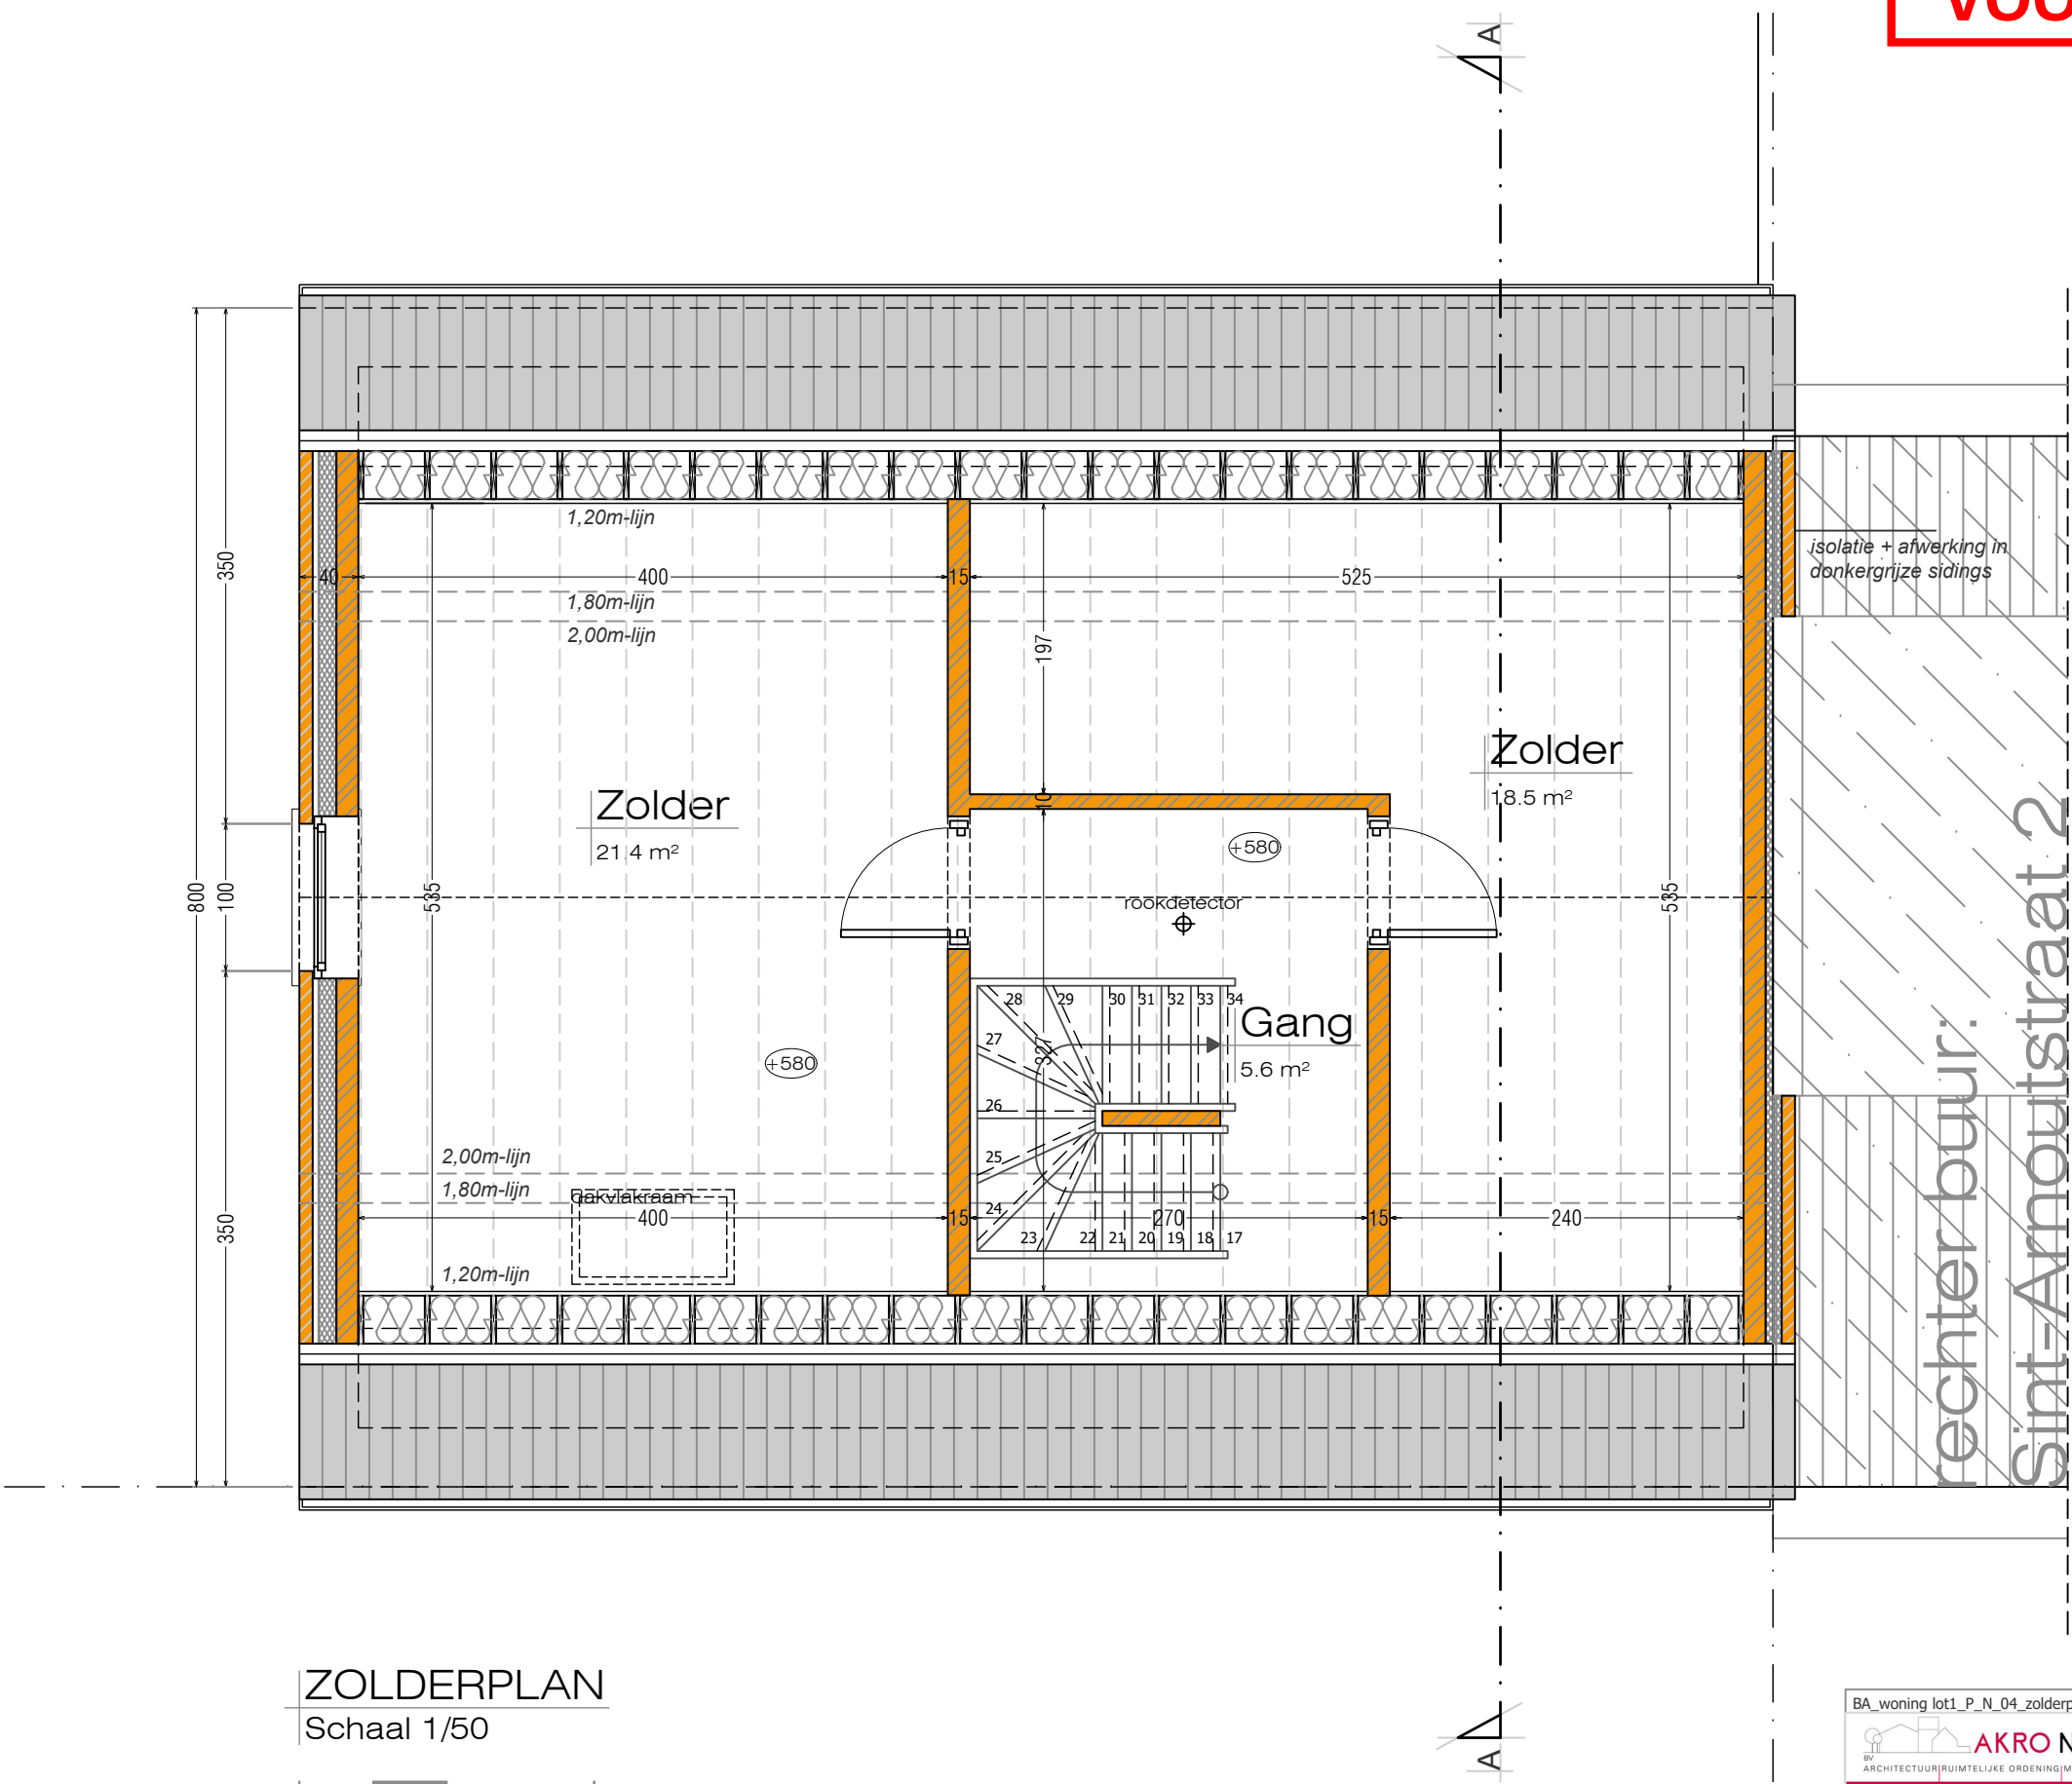

ZOLDERPLAN
Schaal 1/50



BA_woning lot1_P_N_04_zolderplan		getekend door: ez	
 BV ARCHITECTUUR/RIJMTETUKE ORDENING/MILIEUADVIES	AKRO NOVA	Dossiernr.:	26.031
		Datum:	februari 2026
		Schaal:	1/50
		Provincie:	Oost-Vlaanderen
 LOTENHULLESTRAAT 30, BUS 001 8800 DEINZE T: 051 27 40 87 • K: 051 27 40 88 • W: WWW.AKRONOVA.BE	WWW.AKRONOVA.BE	Gemeente:	9041 Gent
		Ligging:	Meerhoutstraat 50
		Kadaster:	Afd. 17, Sec. B, Nr(s). 990n, 990m, 988k
		Ontwerp:	bouwen van 5 woningen na het slopen van de bestaande woning