


ZIE BIJZONDERE
VOORWAARDE(N)

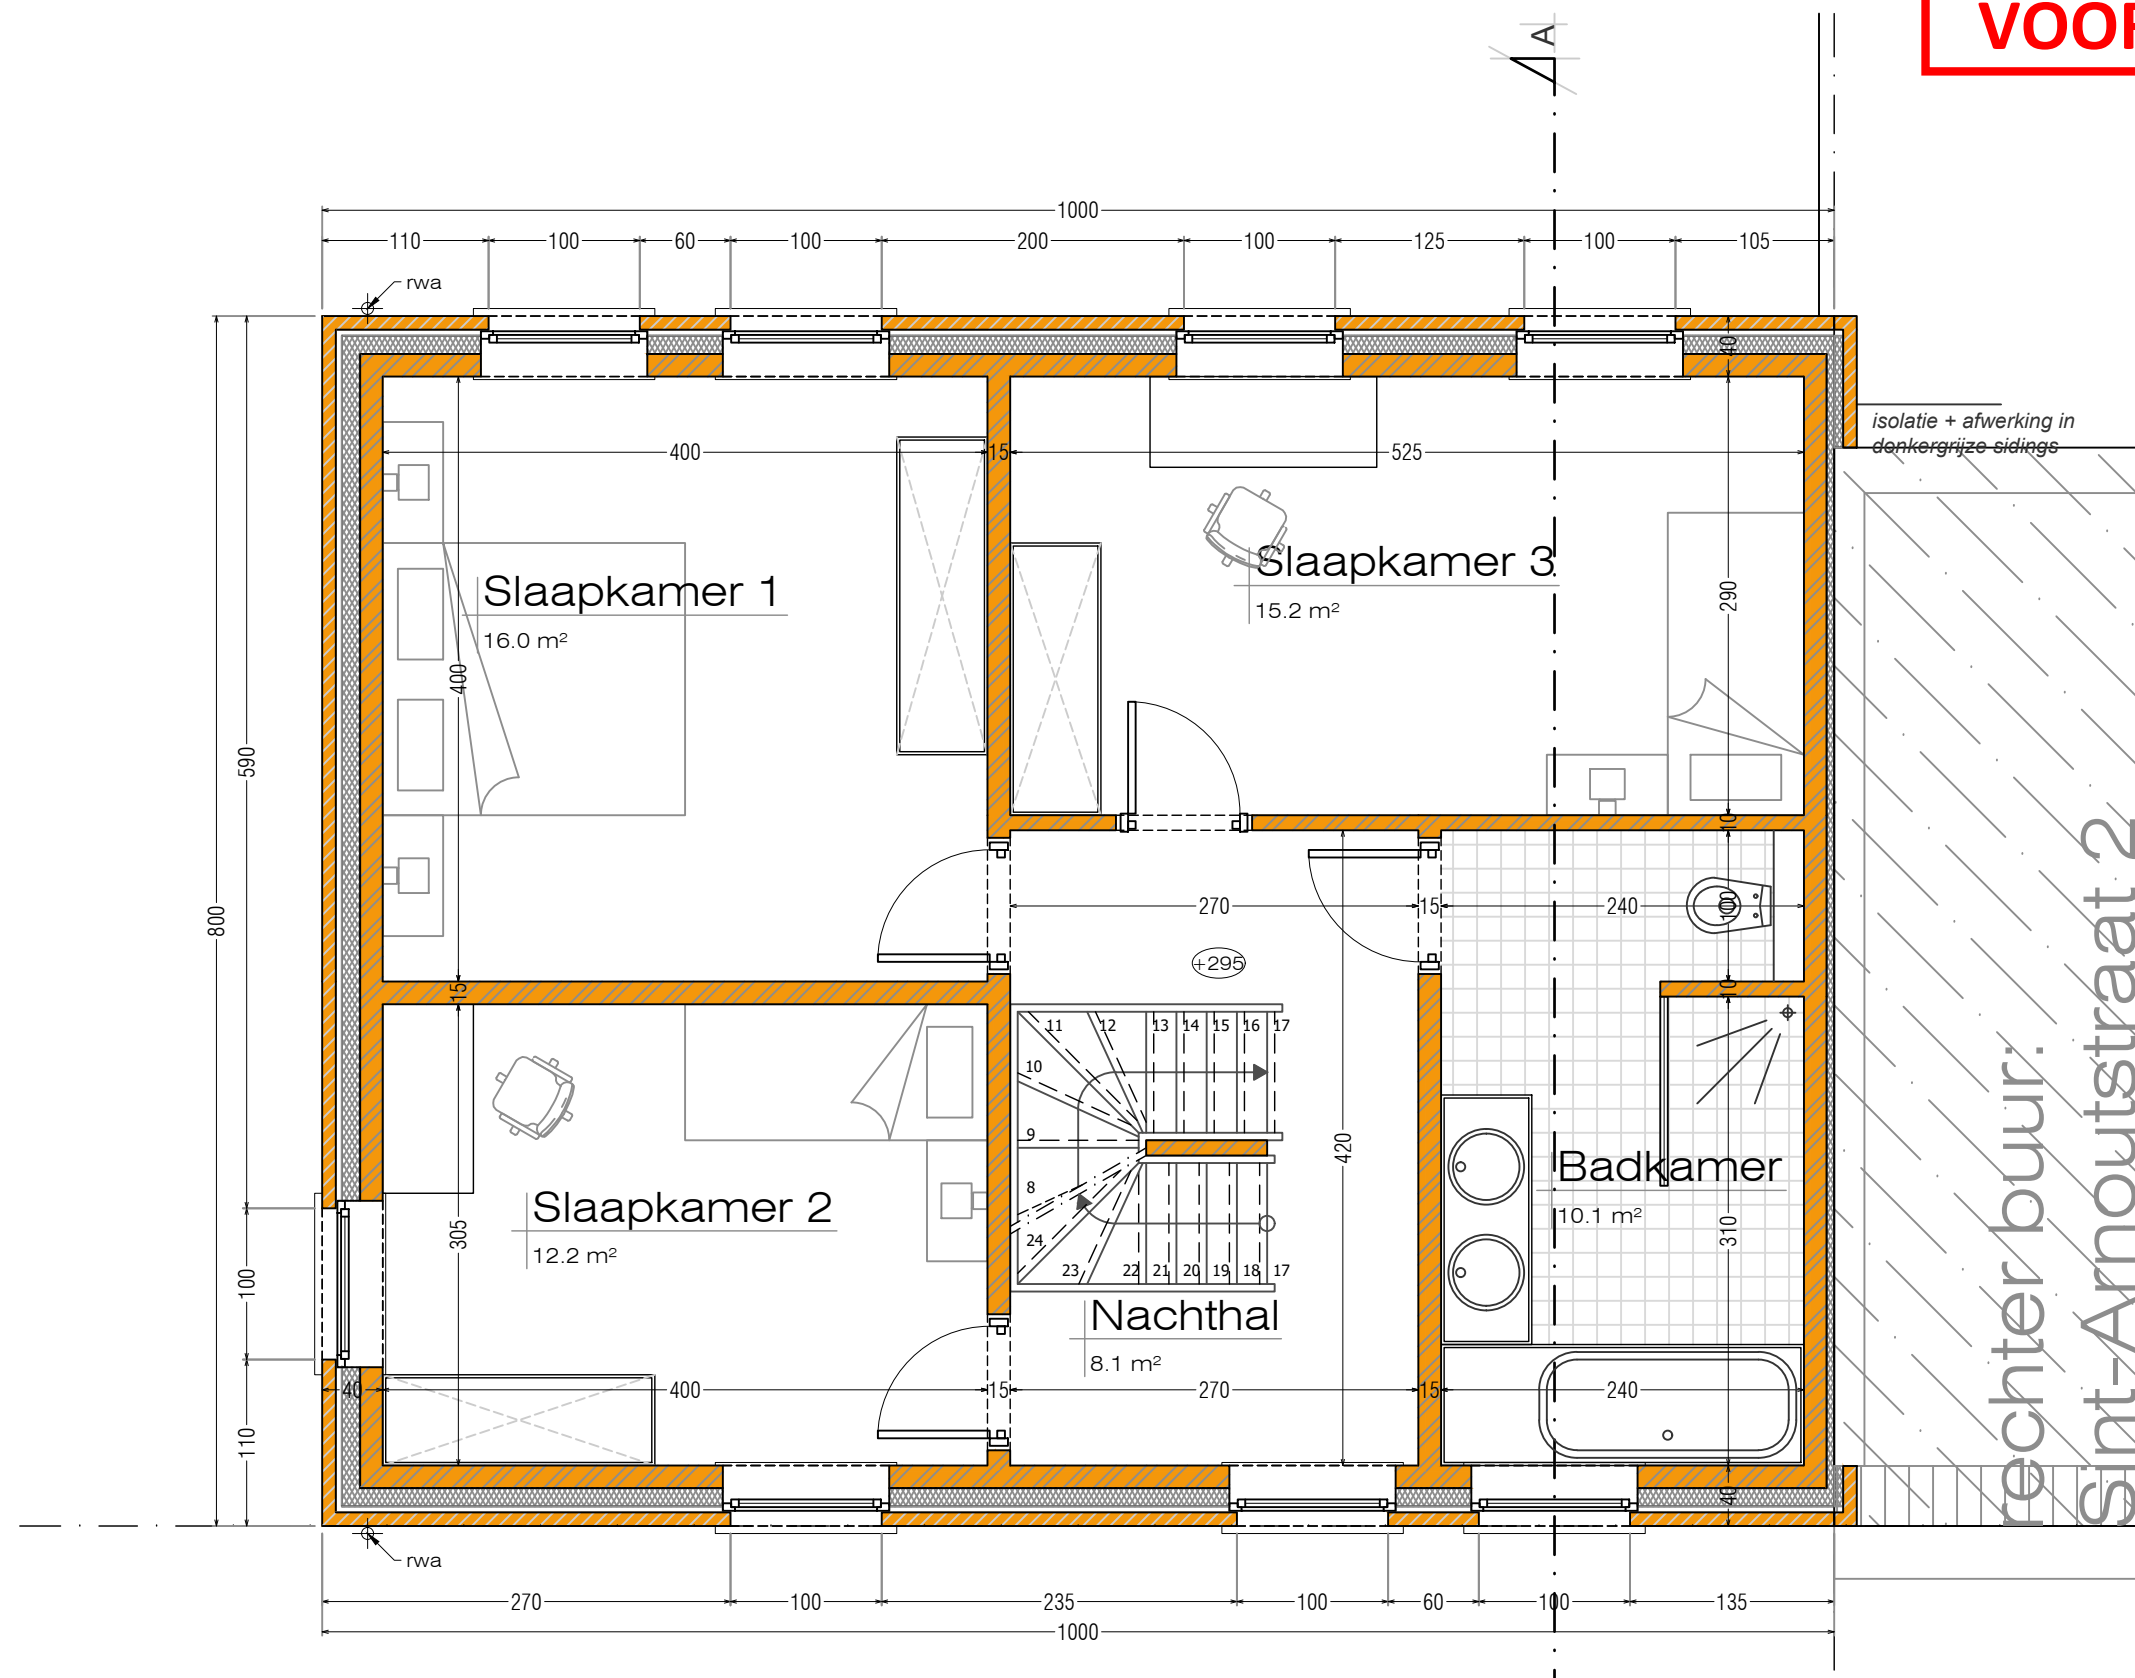

VERDIEPINGSPLAN
Schaal 1/50



BA_woning lot1_P_N_03_verdiepingsplan		getekend door: ez
 BV ARCHITECTUUR/RIJMTETUKE ORDENING/MILIEUADVIES ABDIJSTRAAT 81, 9700 OUDENAARDE LOTENHULLESTRAAT 30, BUS D01 9900 DEINZE T 05 374 30 87 • KADASTRAATWAAK@AKRONOVA.BE WWW.AKRONOVA.BE	Dossiernr.: 26.031	
	Datum: februari 2026	
	Schaal: 1/50	
	Provincie: Oost-Vlaanderen	
Kadaster: Afd. 17, Sec. B, Nr(s). 990n, 990m, 988k	Gemeente: 9041 Gent	
	Ligging: Meerhoutstraat 50	
Ontwerp: bouwen van 5 woningen na het slopen van de bestaande woning		