


**ZIE BIJZONDERE
VOORWAARDE(N)**

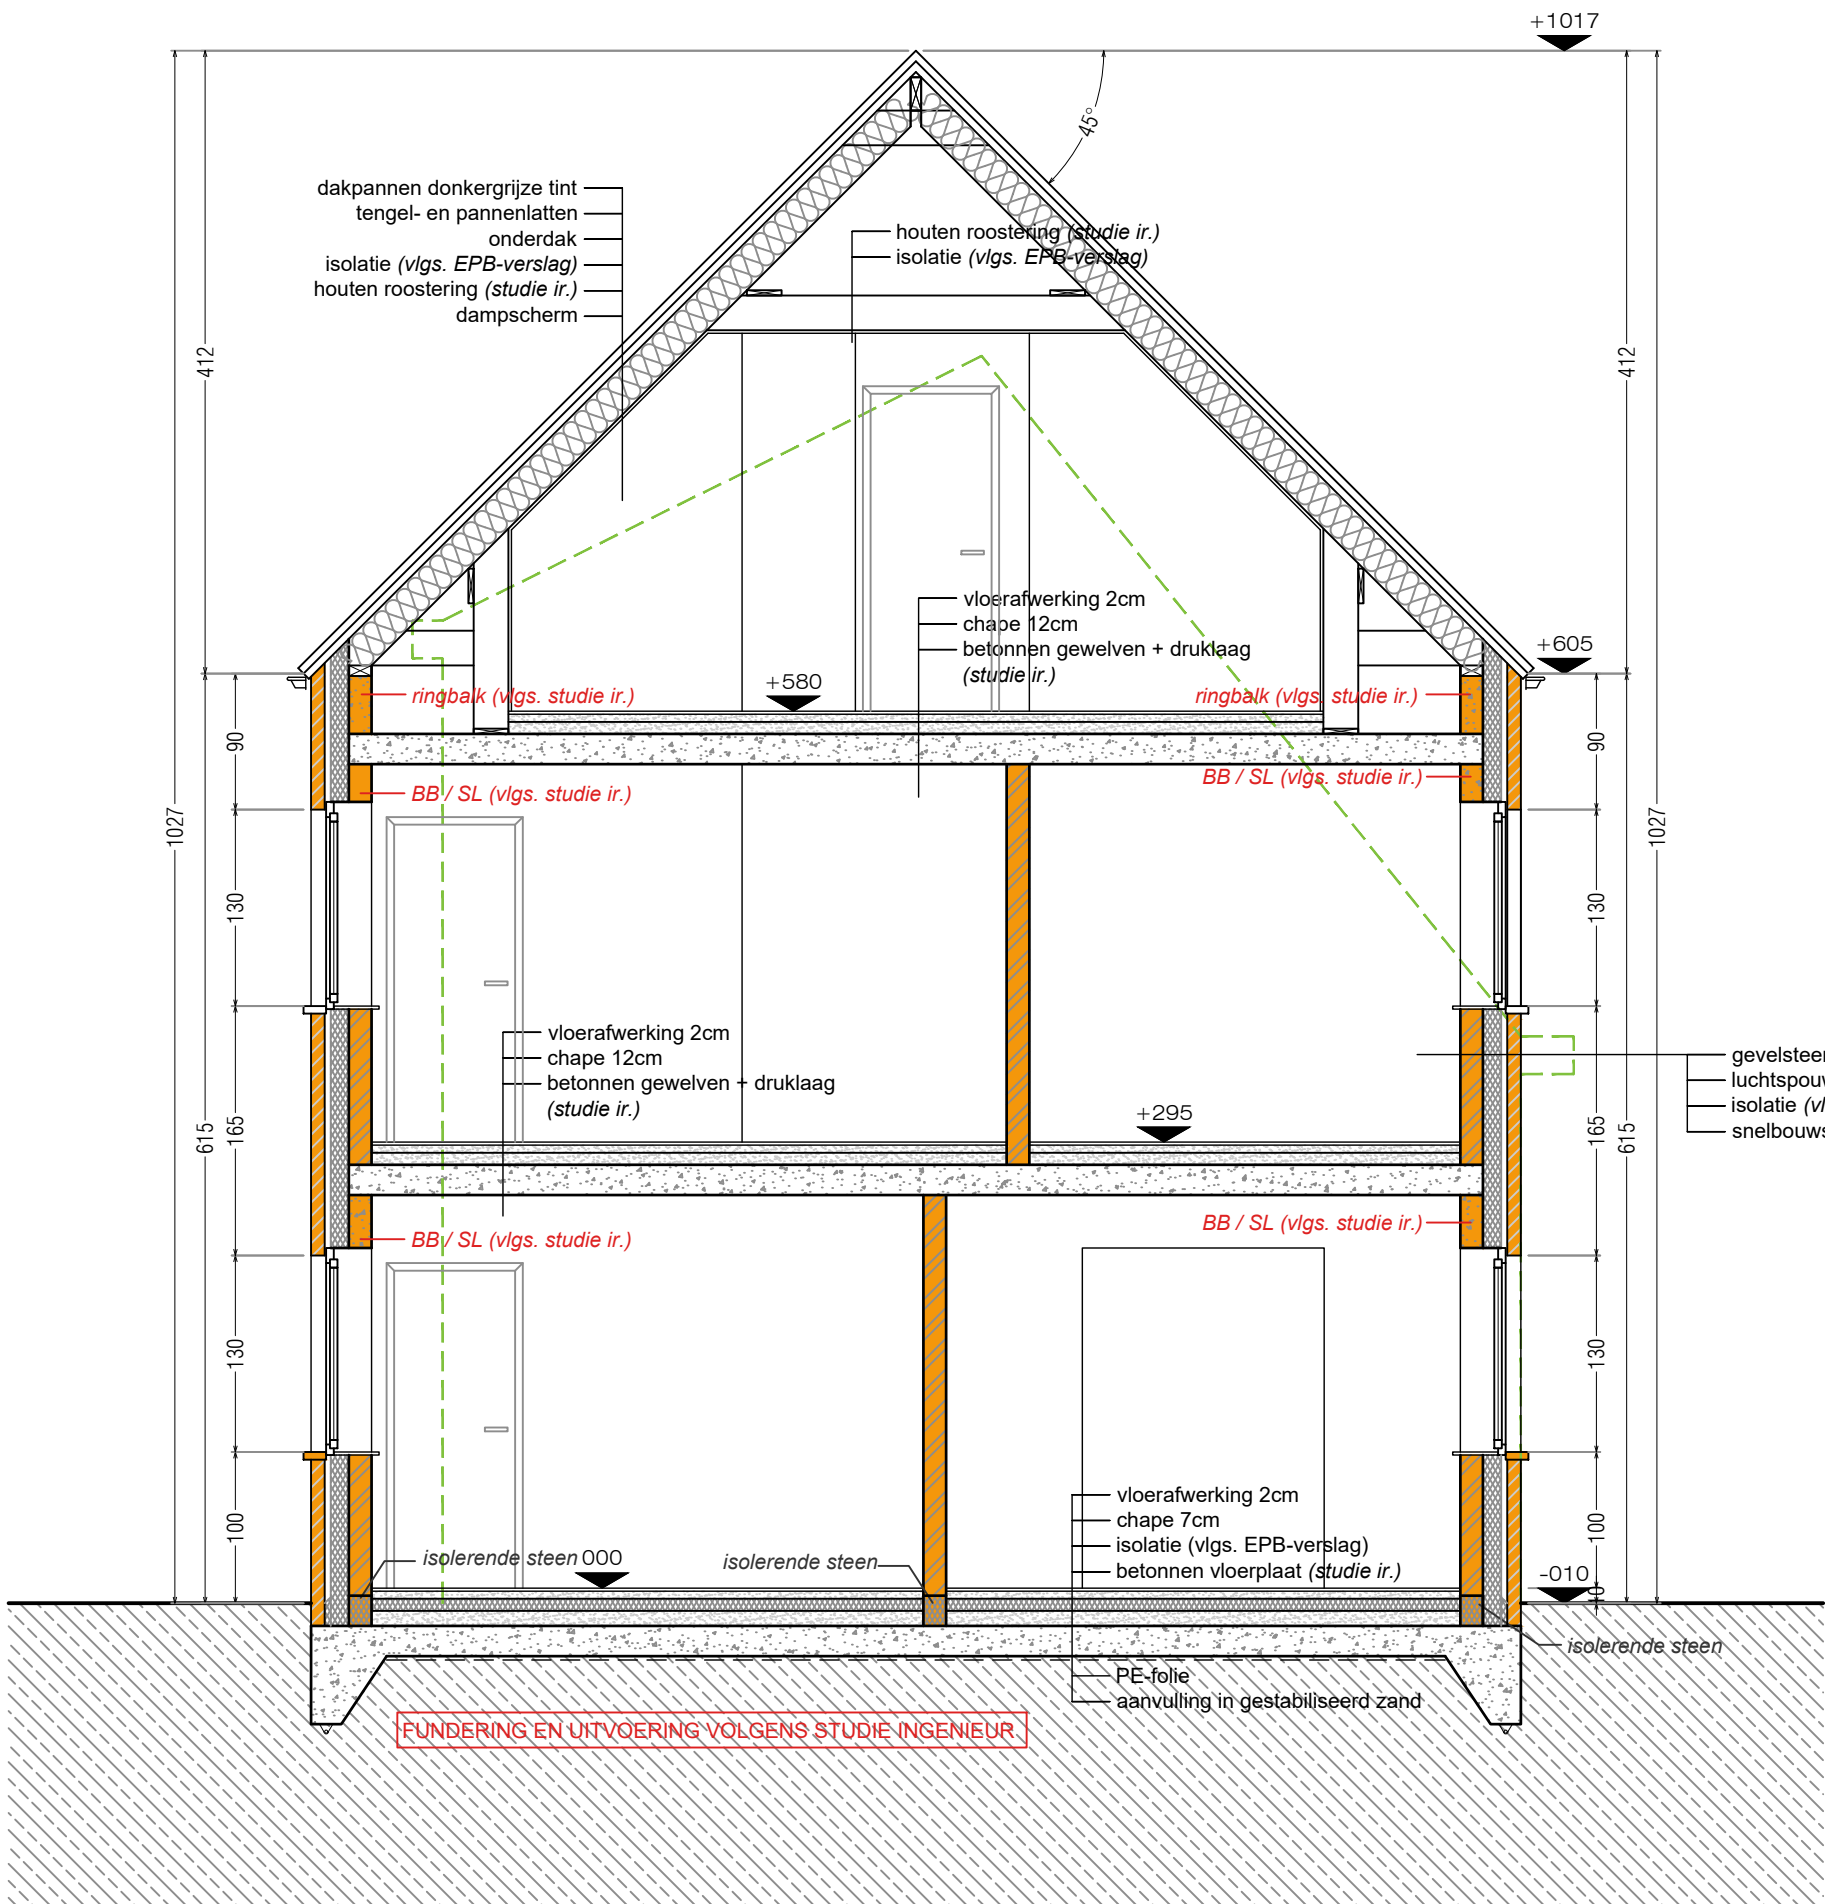

DOORSNEDE AA

Schaal 1/50



BA_woning lot1_S_N_01_sneade AA		getekend door: ez	
 AKRO NOVA BV ARCHITECTUUR RUIMTELIJKE ORDENING MILIEUADVIES	Dossiernr.: 26.031		
	Datum: februari 2026		
	Schaal: 1/50		
	Provincie: Oost-Vlaanderen		
ARBIJSTRAAT 31, 9700 OUDENAARDE T 085 302 223 • info@akronova.be LOTENHULLESTRAAT 30, BUS D1 9900 DEINZE T 03 49 40 51 • admin@akronova.be WWW.AKRONOVA.BE		Gemeente: 9041 Gent	
		Ligging: Meerhoutstraat 50	
Kadaster: Afd. 17, Sec. B, Nr(s). 990n, 990m, 988k			
Ontwerp: bouwen van 5 woningen na het slopen van de bestaande woning			