


ZIE BIJZONDERE
VOORWAARDE(N)

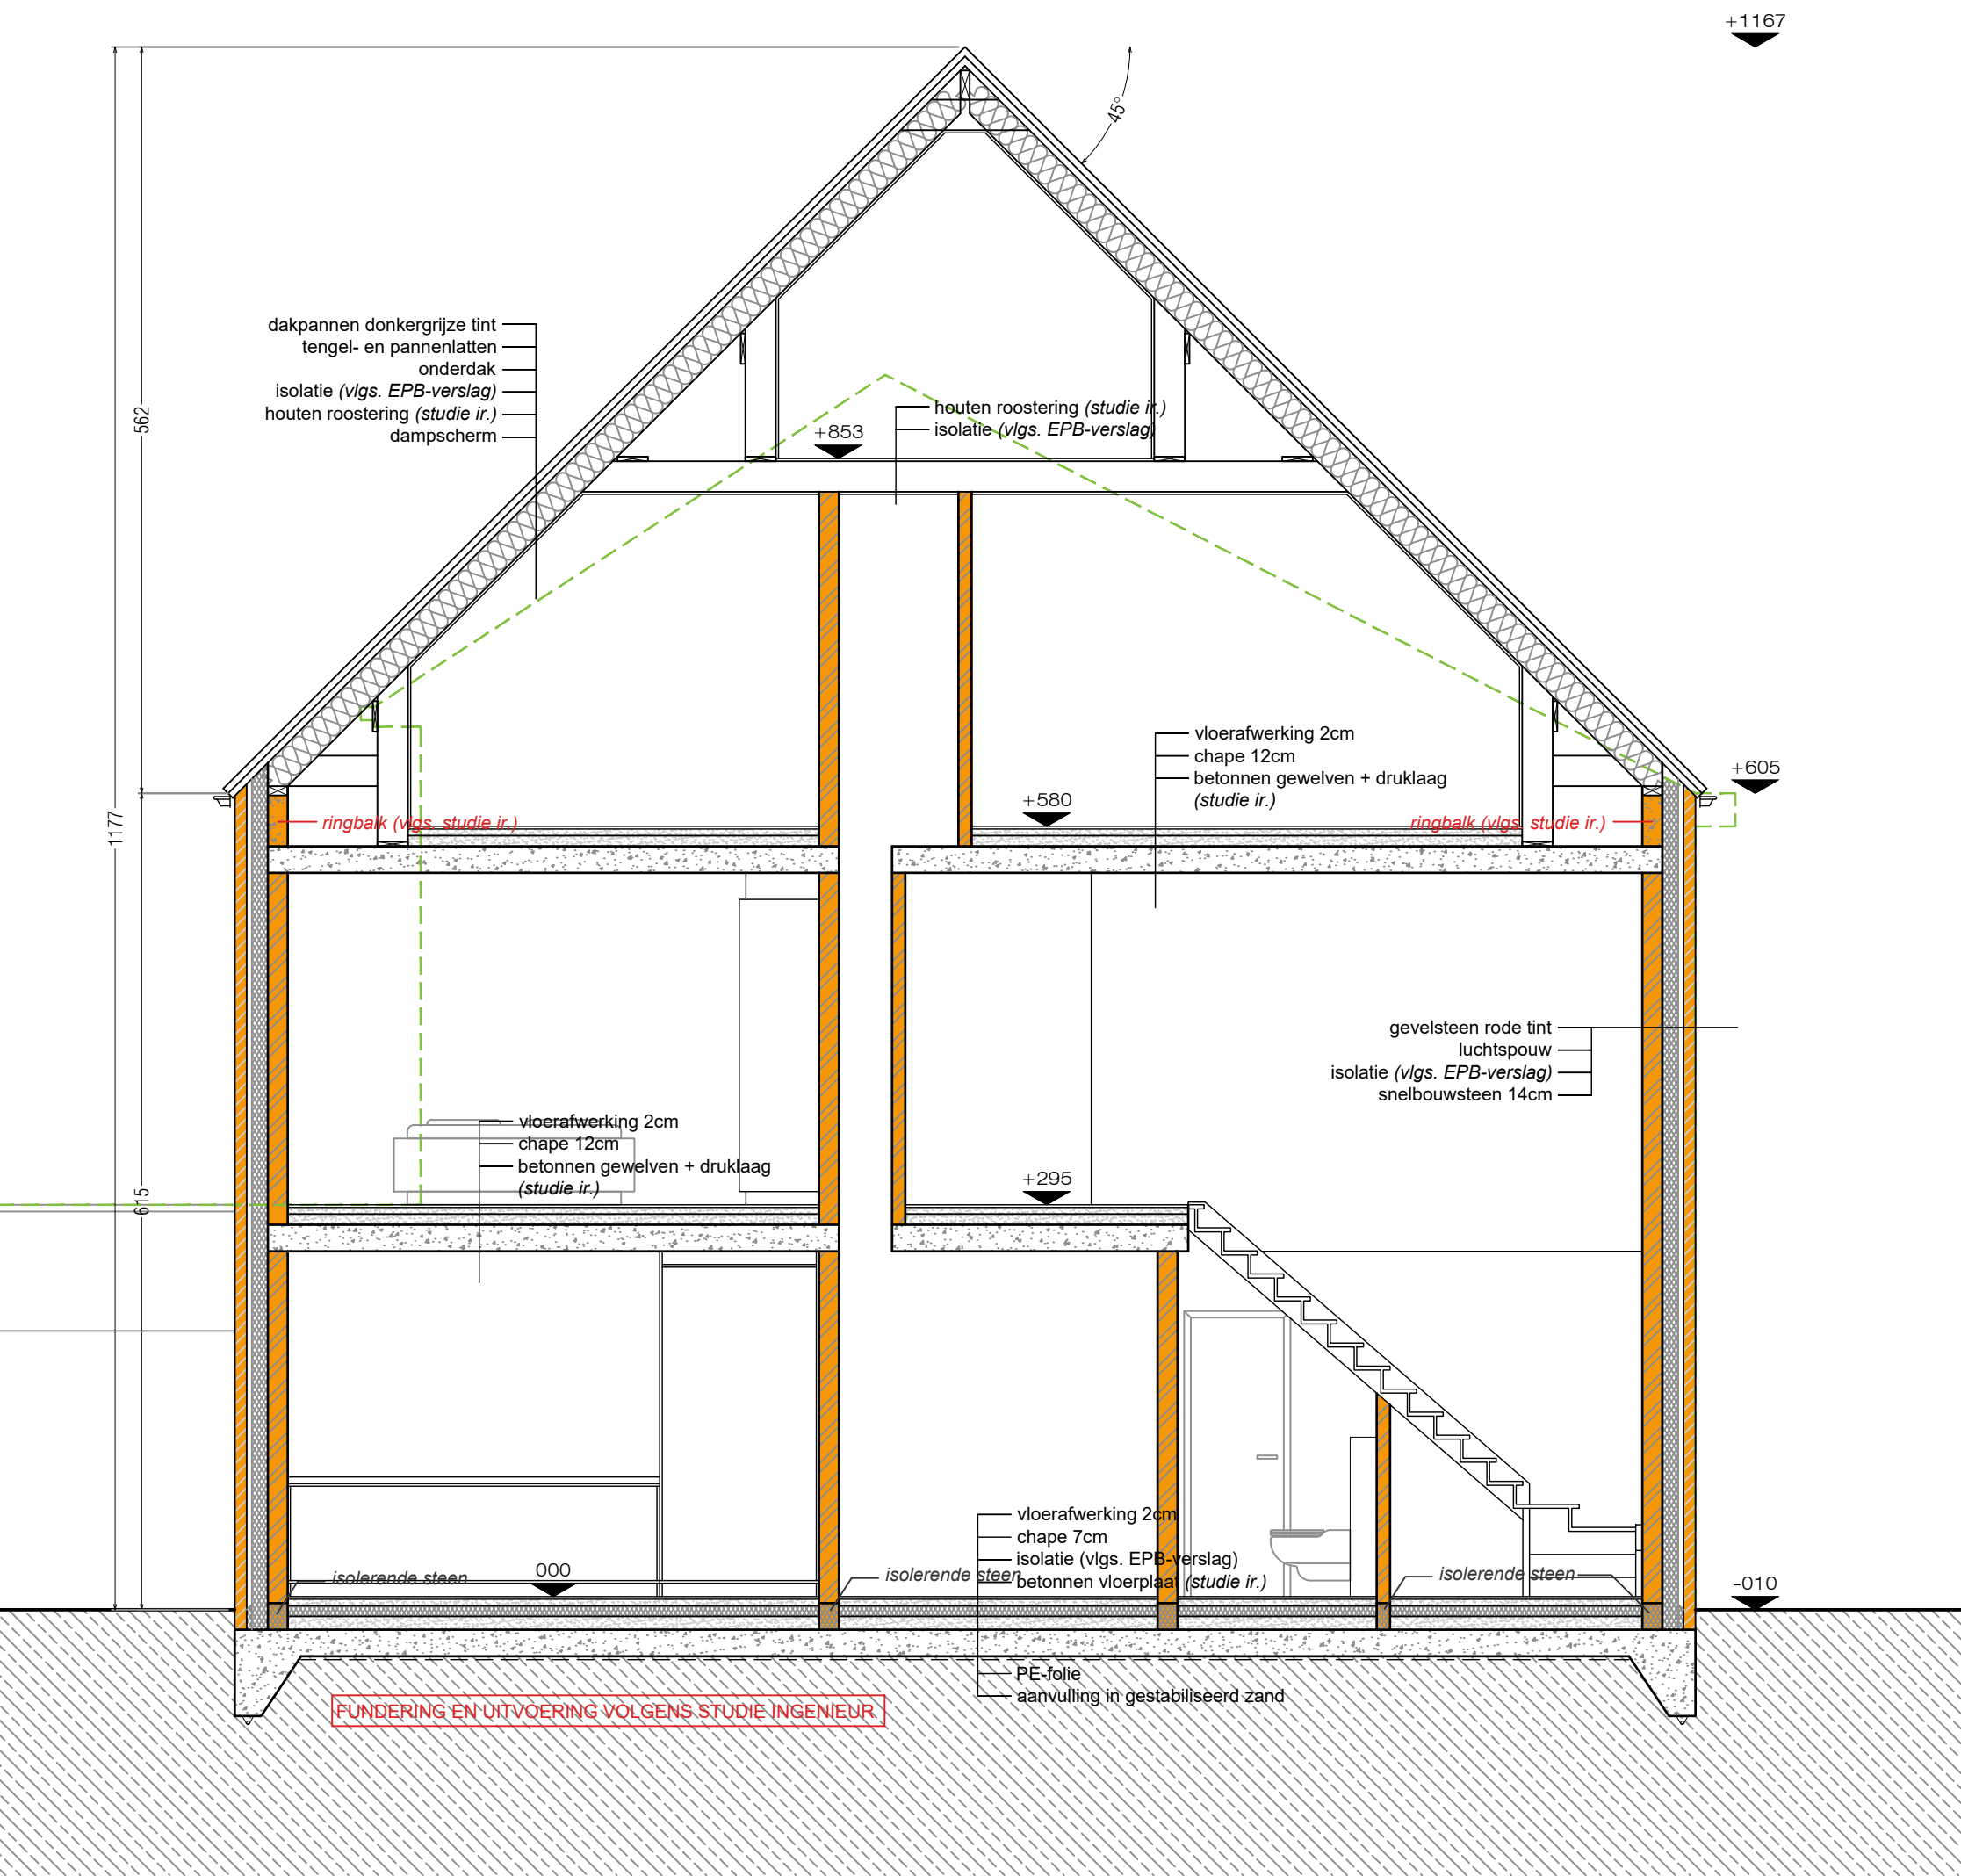

DOORSNEDE BB
Schaal 1/50



BA_woning lot2-5_S_N_01_sne BB		getekend door: ez	
 ARCHITECTUUR RUIMTELIJKE ORDENING MILIEUADVIES ARDIJSTRAAT 81, 9700 OUDENAARDE LOTENHULLESTRAAT 36, BUS D01 8005 DEINZE T 09 374 10 87 • KADASTERBUREAU AKRO NOVA BE WWW.AKRONOVA.BE		Dossiernr.:	26.031
		Datum:	februari 2026
		Schaal:	1/...
		Provincie:	Oost-Vlaanderen
		Gemeente:	9041 Gent
Kadaster: Afd. 17, Sec. B, Nr(s). 990n, 990m, 988k		Ligging:	Meerhoutstraat 50
Ontwerp: bouwen van 5 woningen na het slopen van de bestaande woning			