


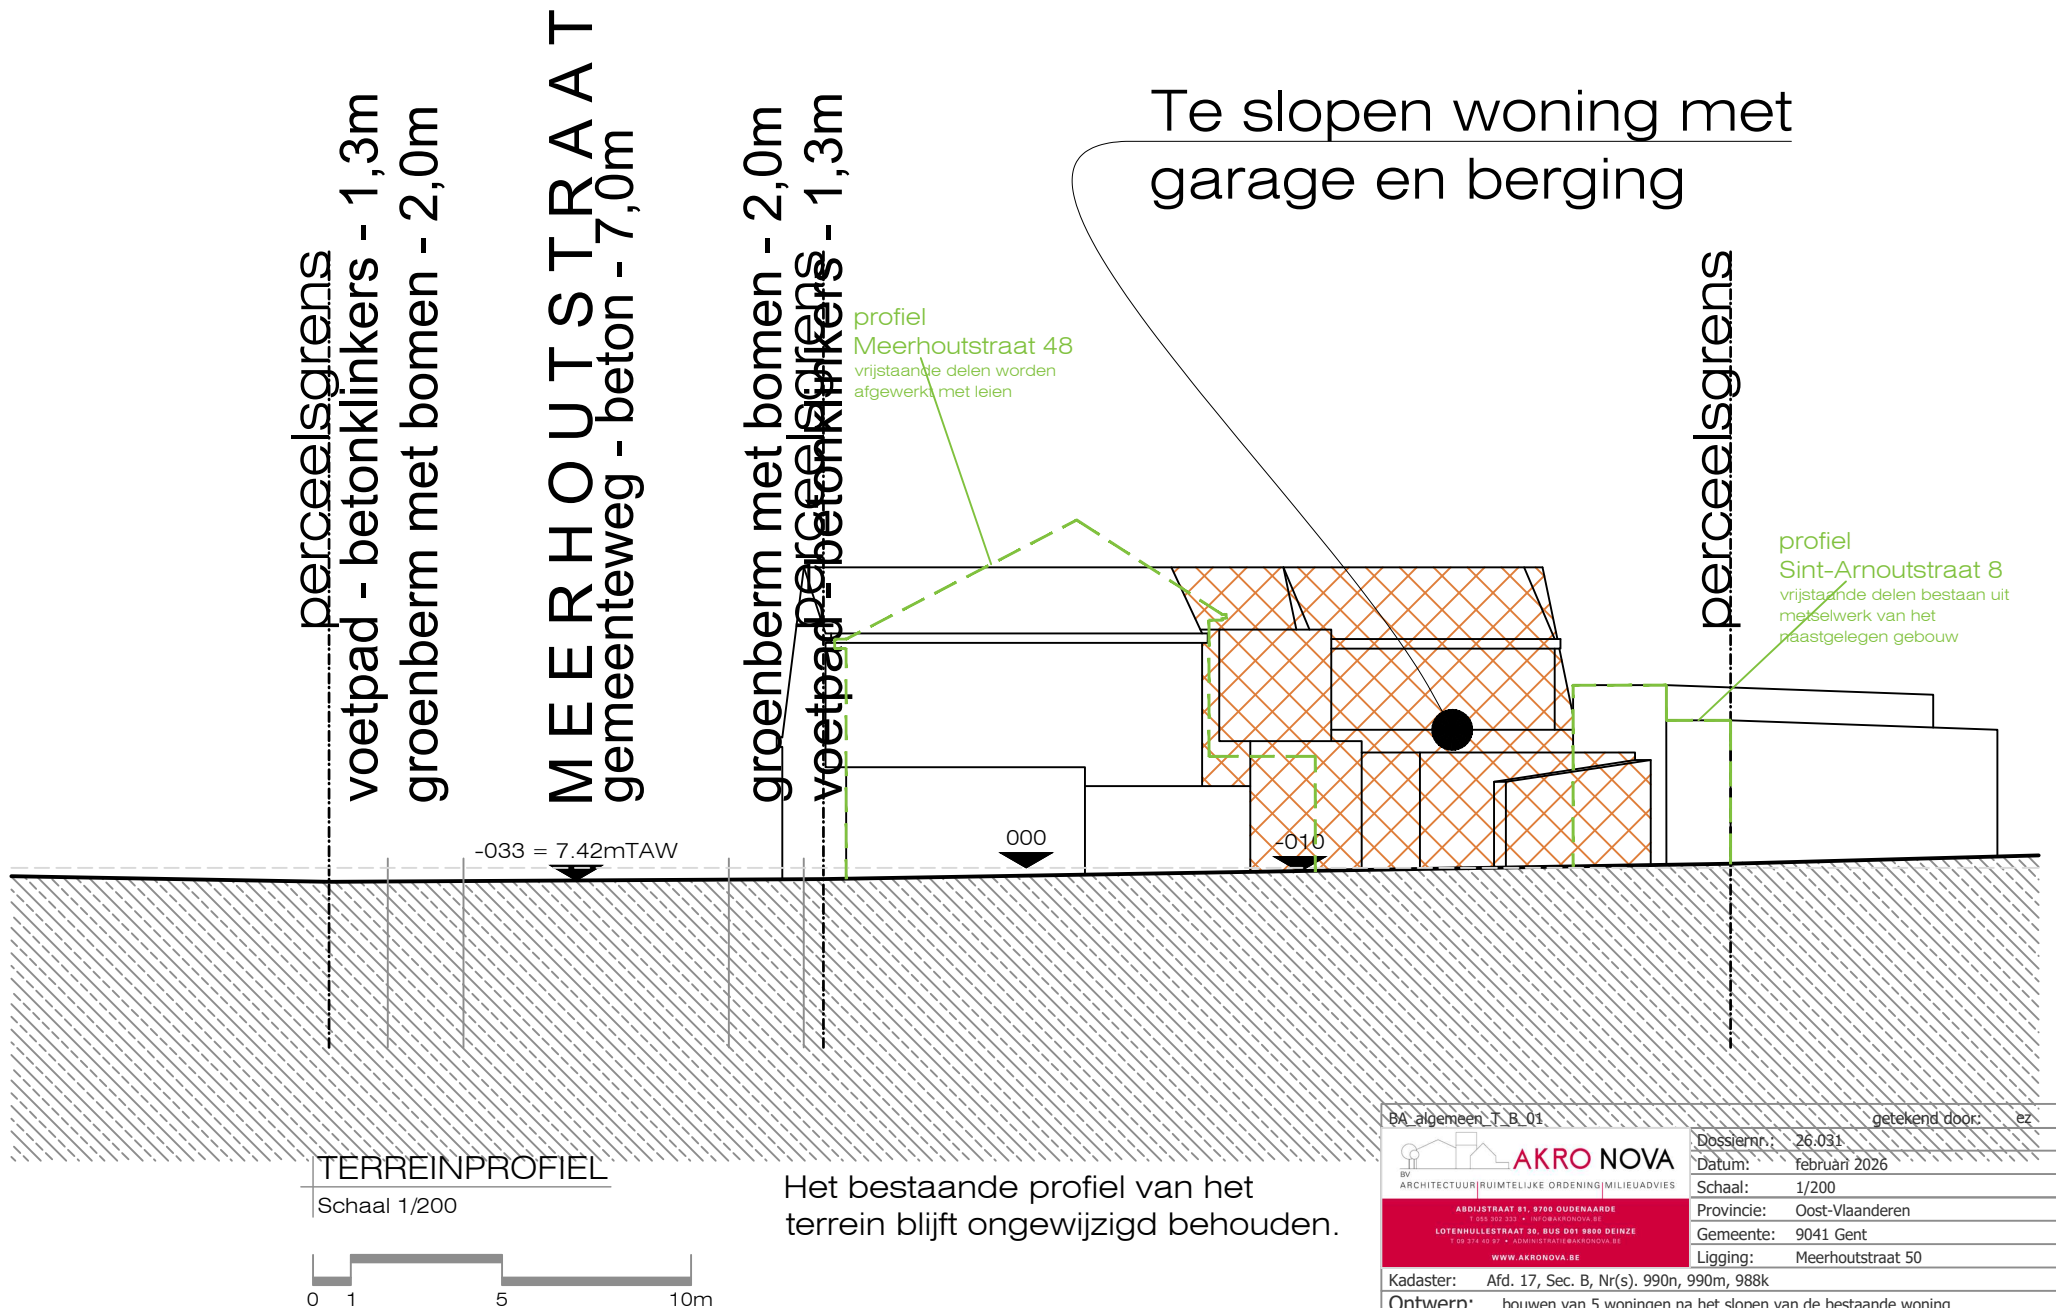

BA algemeen T.B. 01		getekend door: ez	
 AKRO NOVA BV ARCHITECTUUR RUIMTELIJKE ORDENING MILIEUADVIES ABDIJSTRAAT 81, 9700 OUDENAARDE T 05 300 800 • M 05 300 800 LOTENHULLESTRAAT 30, BUS D01 9805 DEINZE T 03 714 40 97 • ADMINISTRATIE@AKRONOVA.BE WWW.AKRONOVA.BE	Dossiernr.:	26.031	
	Datum:	Februari 2026	
	Schaal:	1/200	
	Provincie:	Oost-Vlaanderen	
	Gemeente:	9041 Gent	
	Ligging:	Meerhoutstraat 50	
Kadaster: Afd. 17, Sec. B, Nr(s). 990n, 990m, 988k			
Ontwerp:		bouwen van 5 woningen na het slopen van de bestaande woning	