


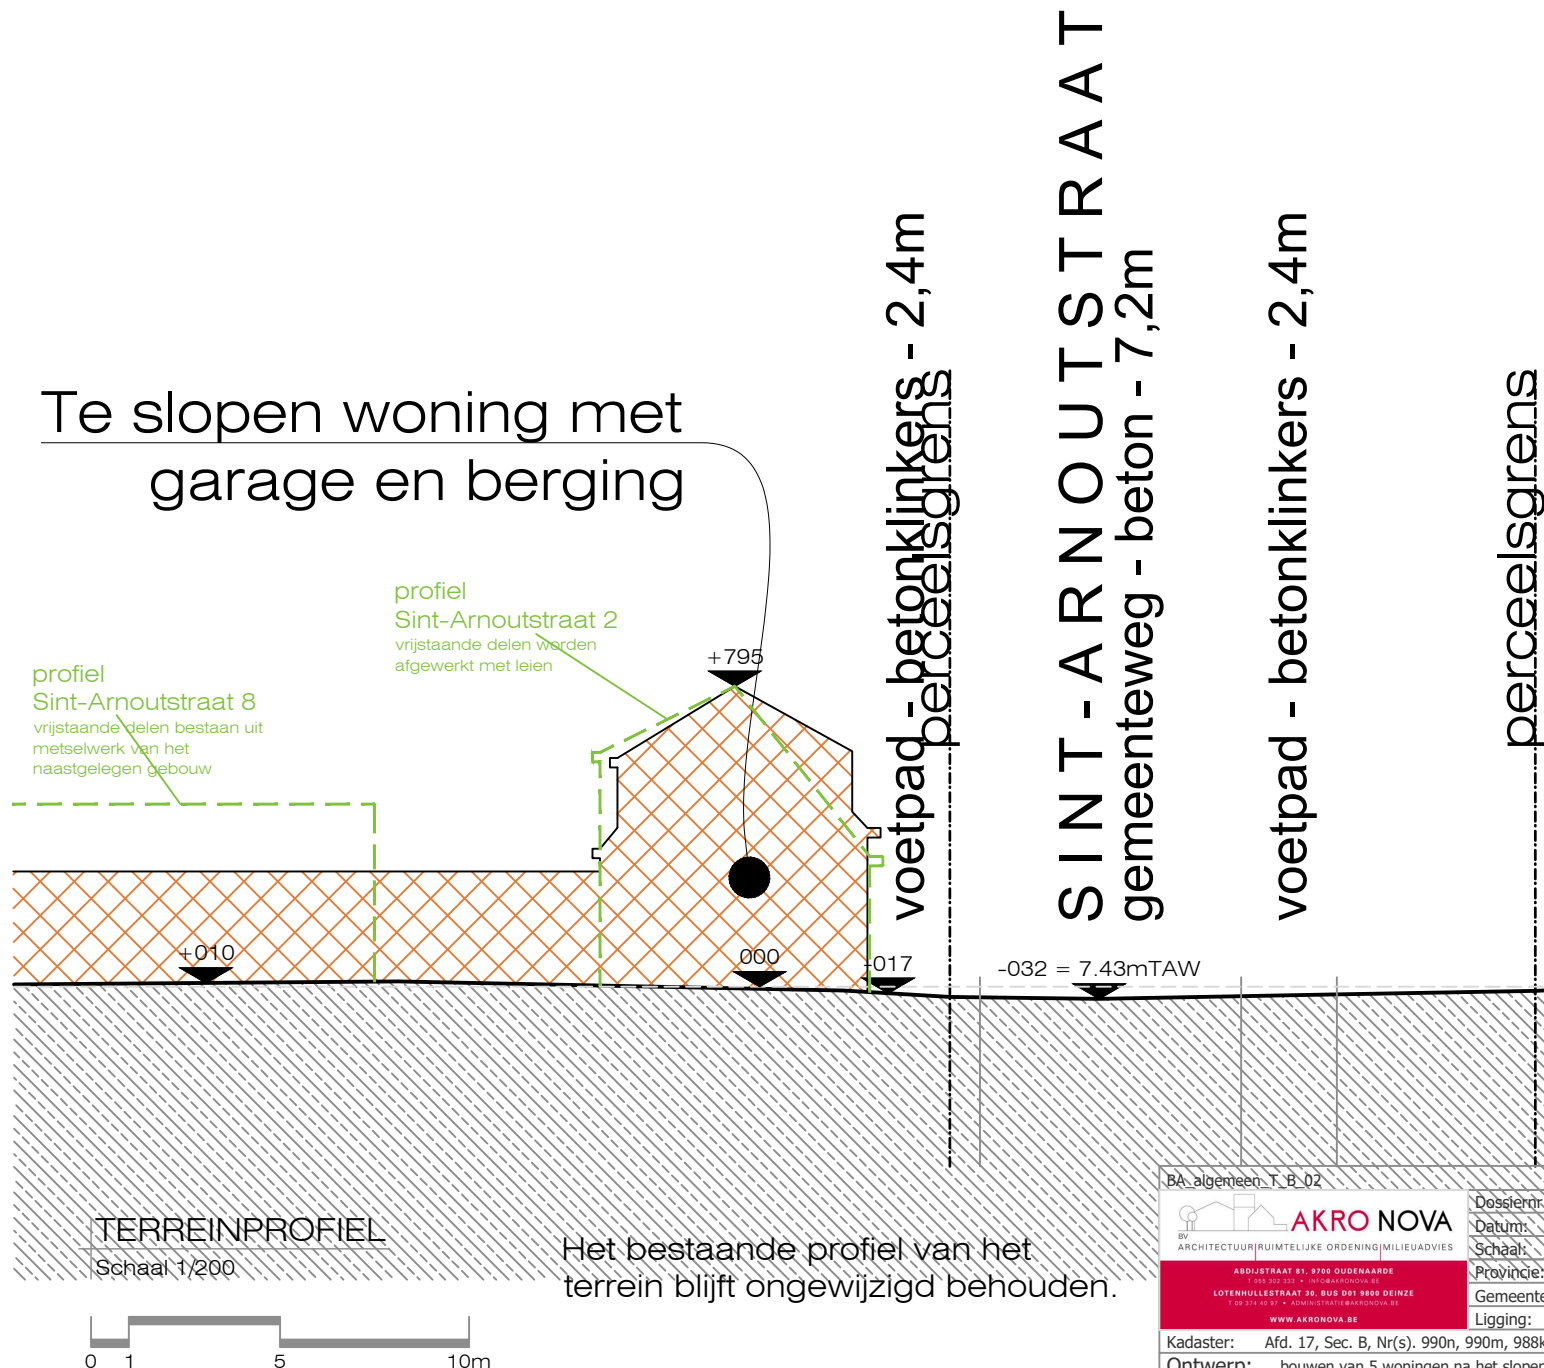

BA algemeen: T.B.02		getekend door: ez
 BV ARCHITECTUUR RUIMTELIJKE ORDENING MILIEUADVIES ABDIJSTRAAT 81, 9700 OUDENAARDE T 05 300 80 71 • info@akronova.be LOTENHULLESTRAAT 36, BUS D01 9805 DEINZE T 03 714 40 97 • administratie@akronova.be WWW.AKRONOVA.BE	Dossiernr.:	26.031
	Datum:	februari 2026
	Schaal:	1/200
	Provincie:	Oost-Vlaanderen
	Gemeente:	9041 Gent
Ligging: Meerhoutstraat 50		
Kadaster: Afd. 17, Sec. B, Nr(s). 990n, 990m, 988k		
Ontwerp: bouwen van 5 woningen na het slopen van de bestaande woning		