


**ZIE BIJZONDERE
VOORWAARDE(N)**

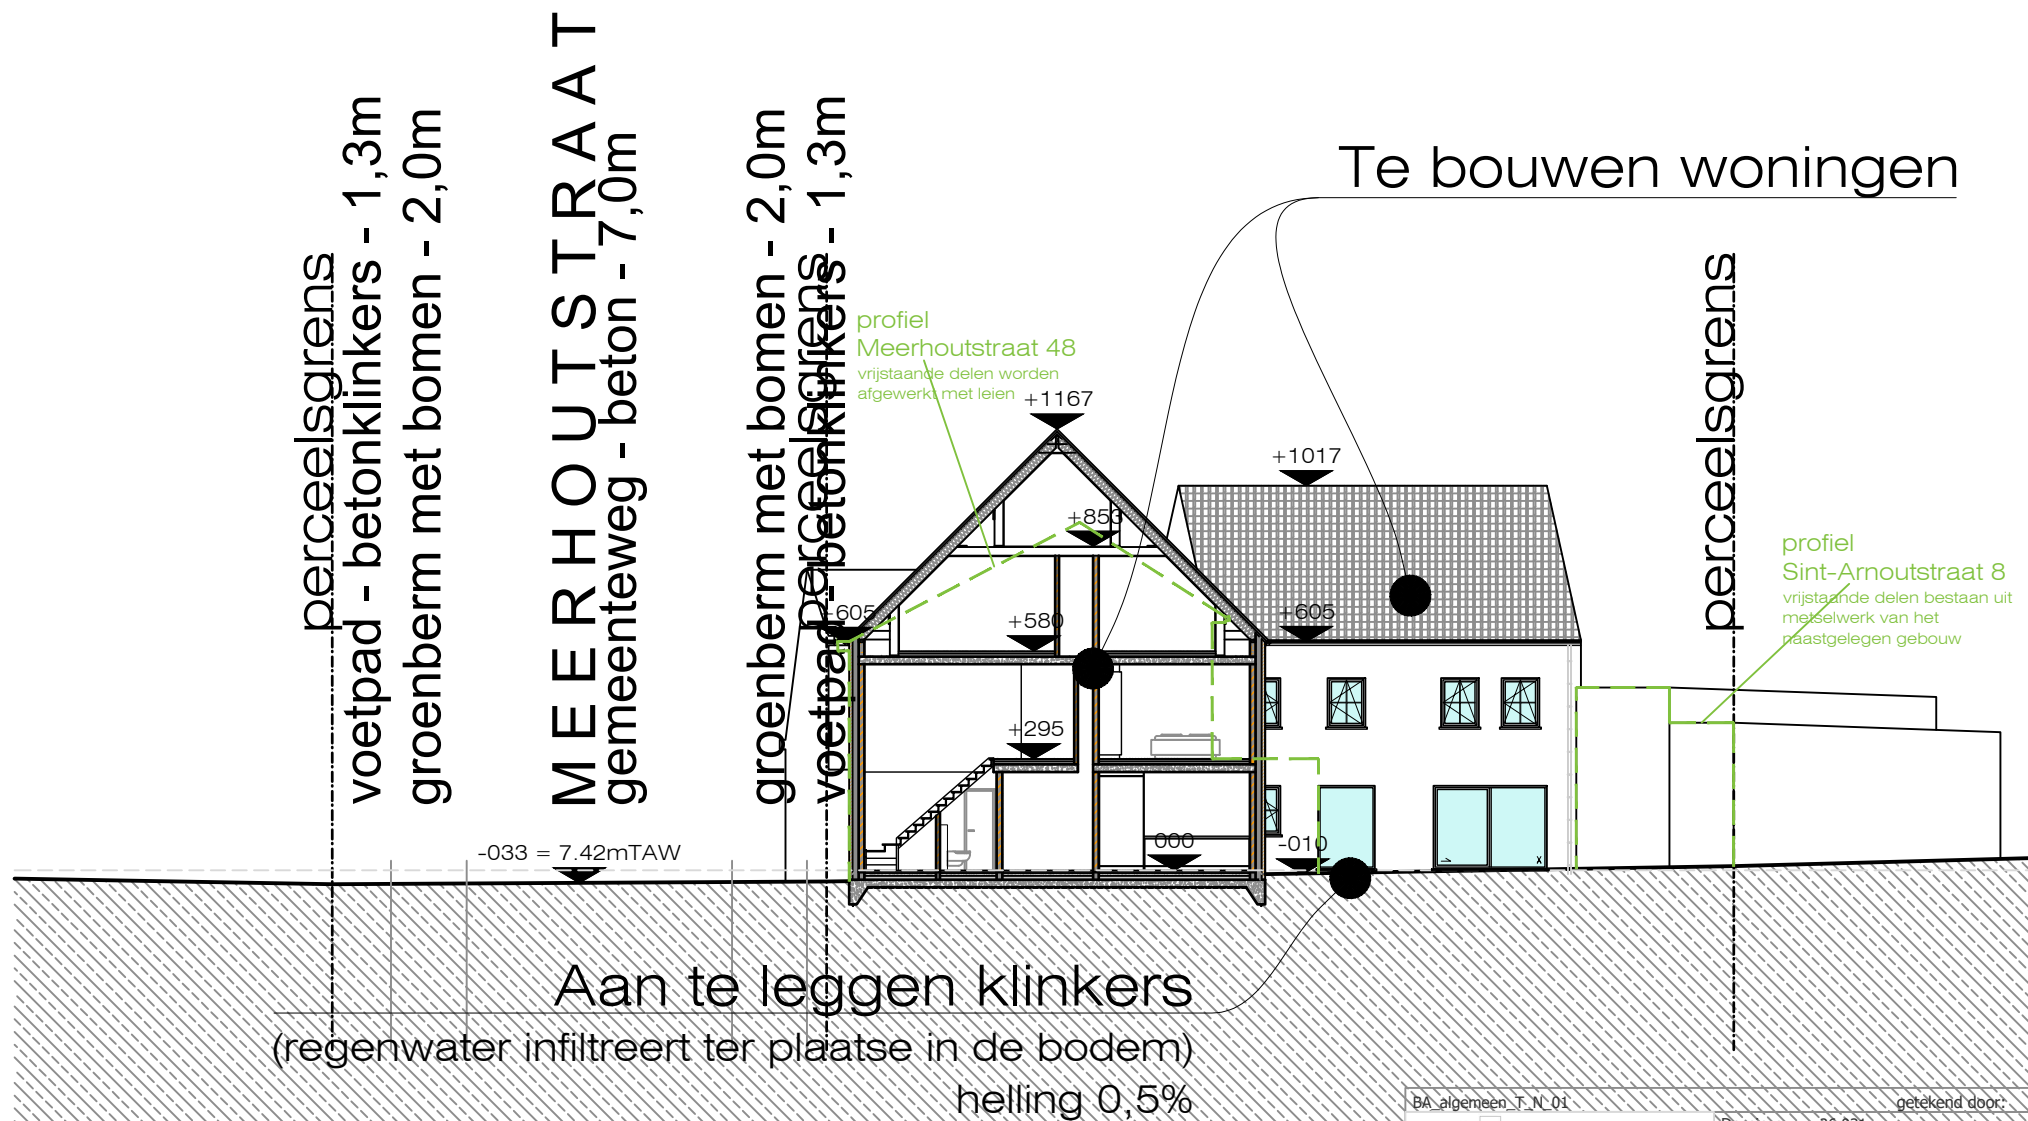

TERREINPROFIEL

Schaal 1/200



Het bestaande profiel van het
terrein blijft ongewijzigd behouden.

BA algemeen_T_N 01	getekend door: ez
 BV ARCHITECTUUR/RIJMTIJKE ORDENING/MILIEUADVIES	Dossiernr.: 26.031
ABDIJSTRAAT 81, 9700 OUDENAARDE 1205 300 307 * HOOFDVERHOOR 88	Datum: februari 2026
LOTENHILLESTRAAT 36, BUS D01 9800 DEINZE 1 00 374 40 97 * ADMINISTRATIE/BAKRONOVA BE	Schaal: 1/200
WWW.AKRONOVA.BE	Provincie: Oost-Vlaanderen
Kadaster: Afd. 17, Sec. B, Nr(s). 990n, 990m, 988k	Gemeente: 9041 Gent
Ontwerp: bouwen van 5 woningen na het slopen van de bestaande woning	Ligging: Meerhoutstraat 50