
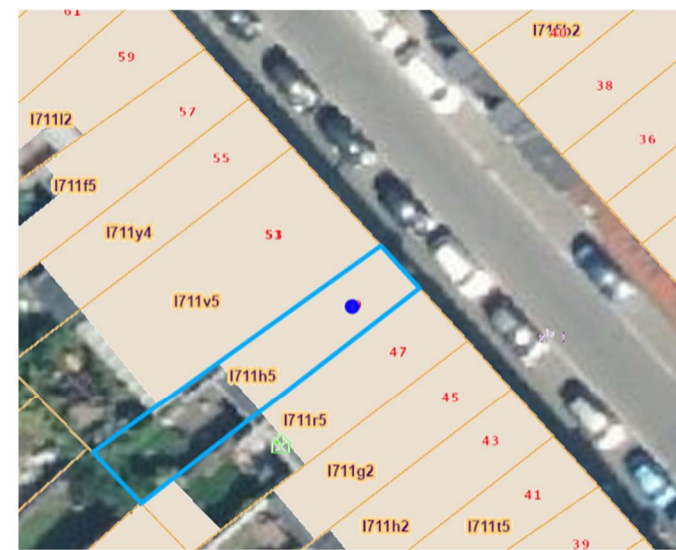


**ZIE BIJZONDERE
VOORWAARDE(N)**

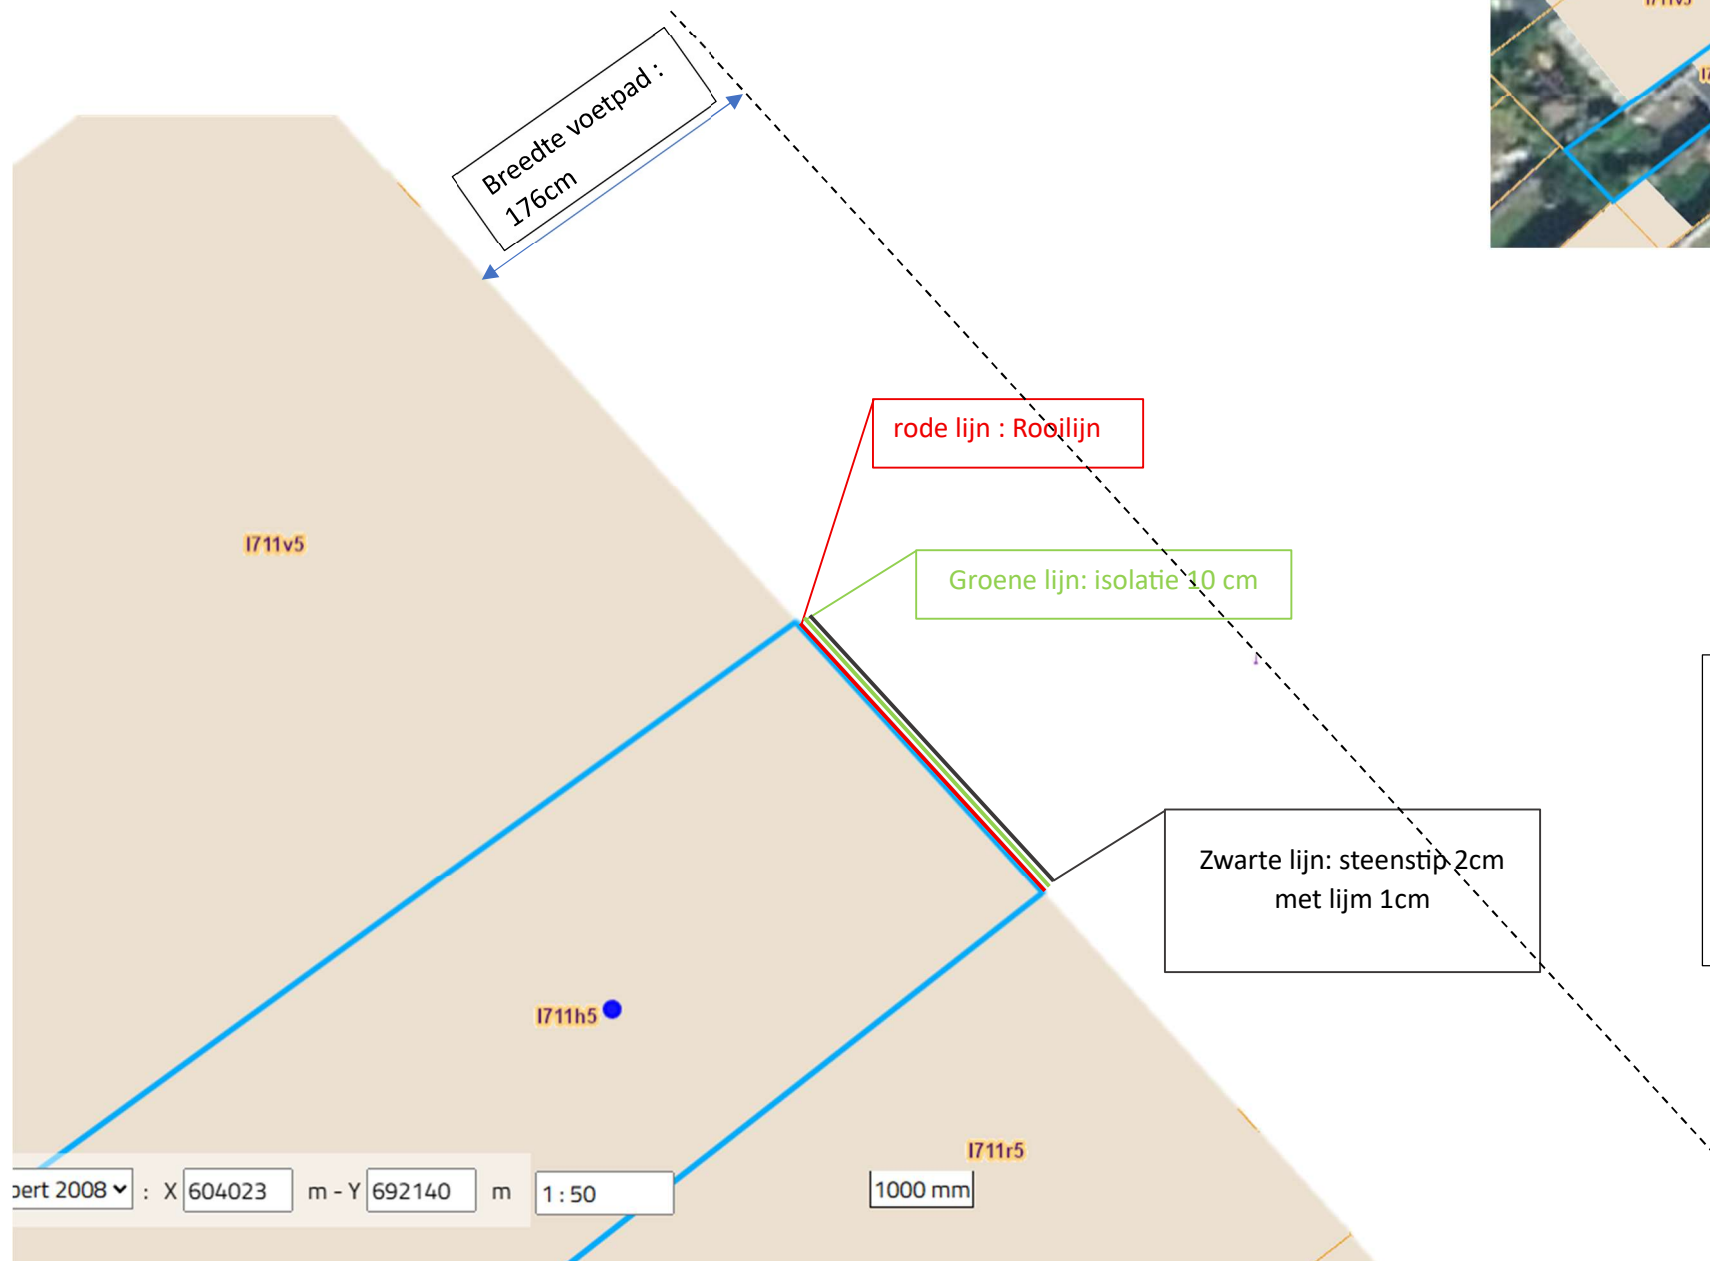

Legende:

- Rood: rooilijn
- Groen: isolatie 10 cm
- Zwarte lijn: gevelsteen + lijm 3cm

Totaal : 13cm over rooilijn