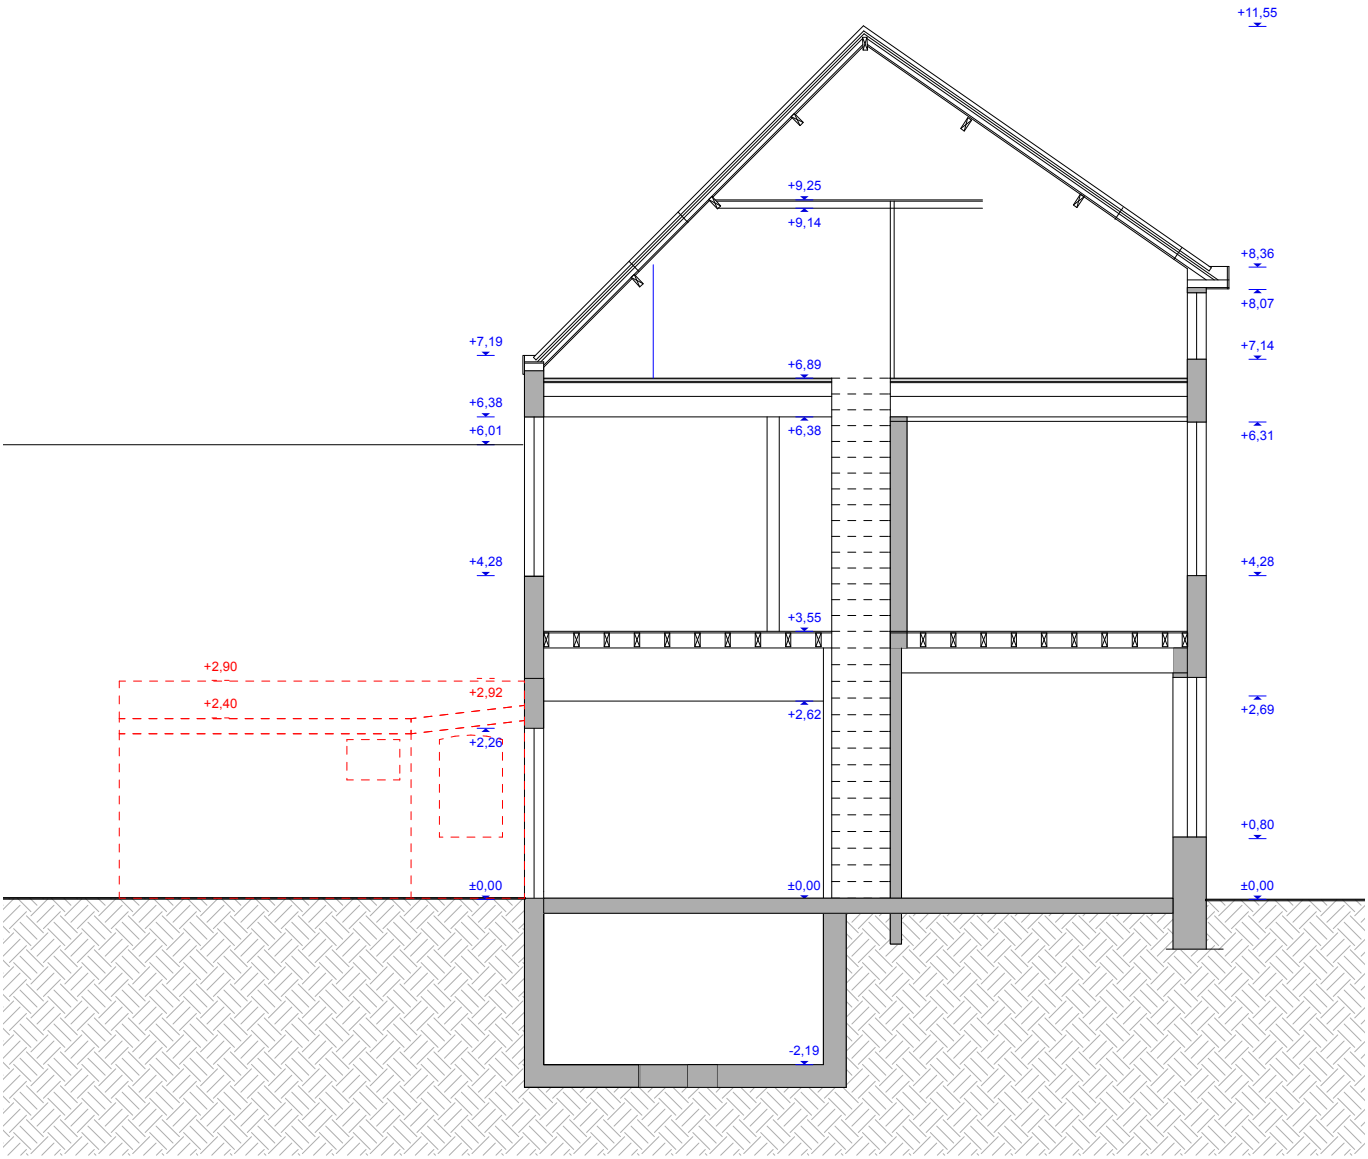


# GENTBRUGGESTR

Alle maten zijn indicatief en moeten ter plaatse gecontroleerd worden en zijn aangegeven in cm tenzij anders vermeld. Voor stabiliteitsonderdelen: zie plannen ir. stabiliteit.

## regularisatie

opdrachtgever Elisa & Zeger
architect Hanne & Sam

## tijdelijke toestand '15-'23

Gentbruggestraat 91, 9040 Sint-Amandsberg
pg. 29/ 28 11/06/2026 schaal 1:100

## snede a

0 2m