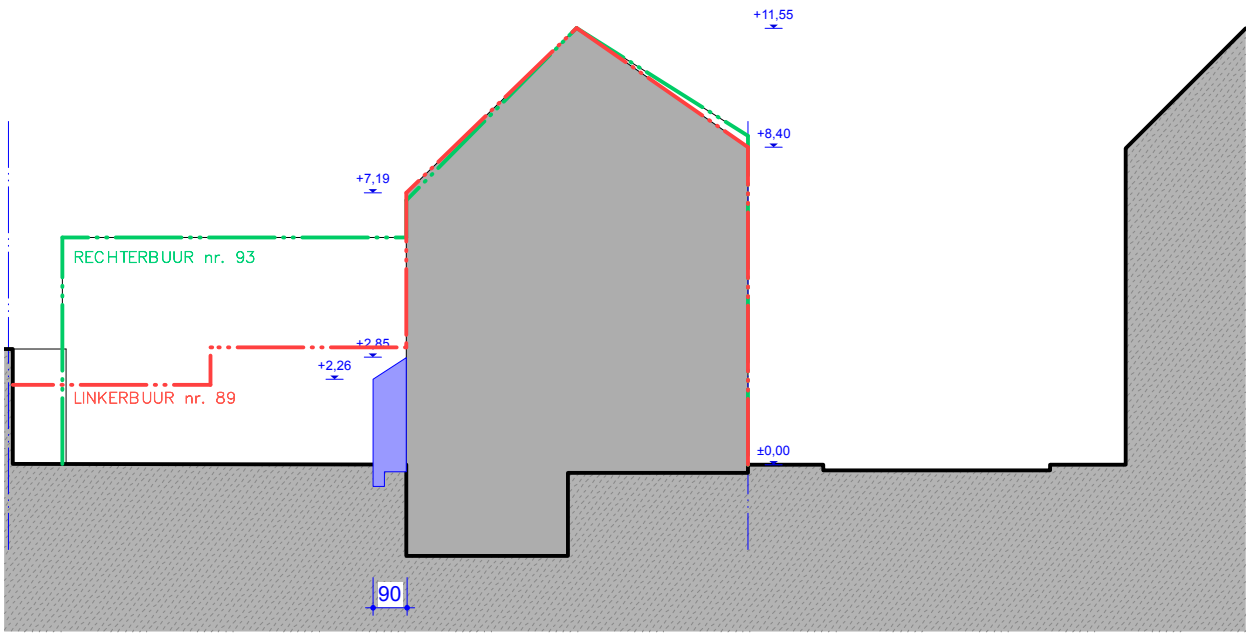

ZIE BIJZONDERE VOORWAARDE(N)

GENTBRUGGESTR **regularisatie** **huidige toestand** **terreinprofiel**

Alle maten zijn indicatief en moeten ter plaatse gecontroleerd worden en zijn aangegeven in cm tenzij anders vermeld. Voor stabiliteitsonderdelen: zie plannen ir. stabiliteit.

opdrachtgever Elisa & Zeger
architect Hanne & Sam

Gentbruggestraat 91, 9040 Sint-Amandsberg
pg. 6 / 28 23/06/2026 schaal 1:200 0 4m