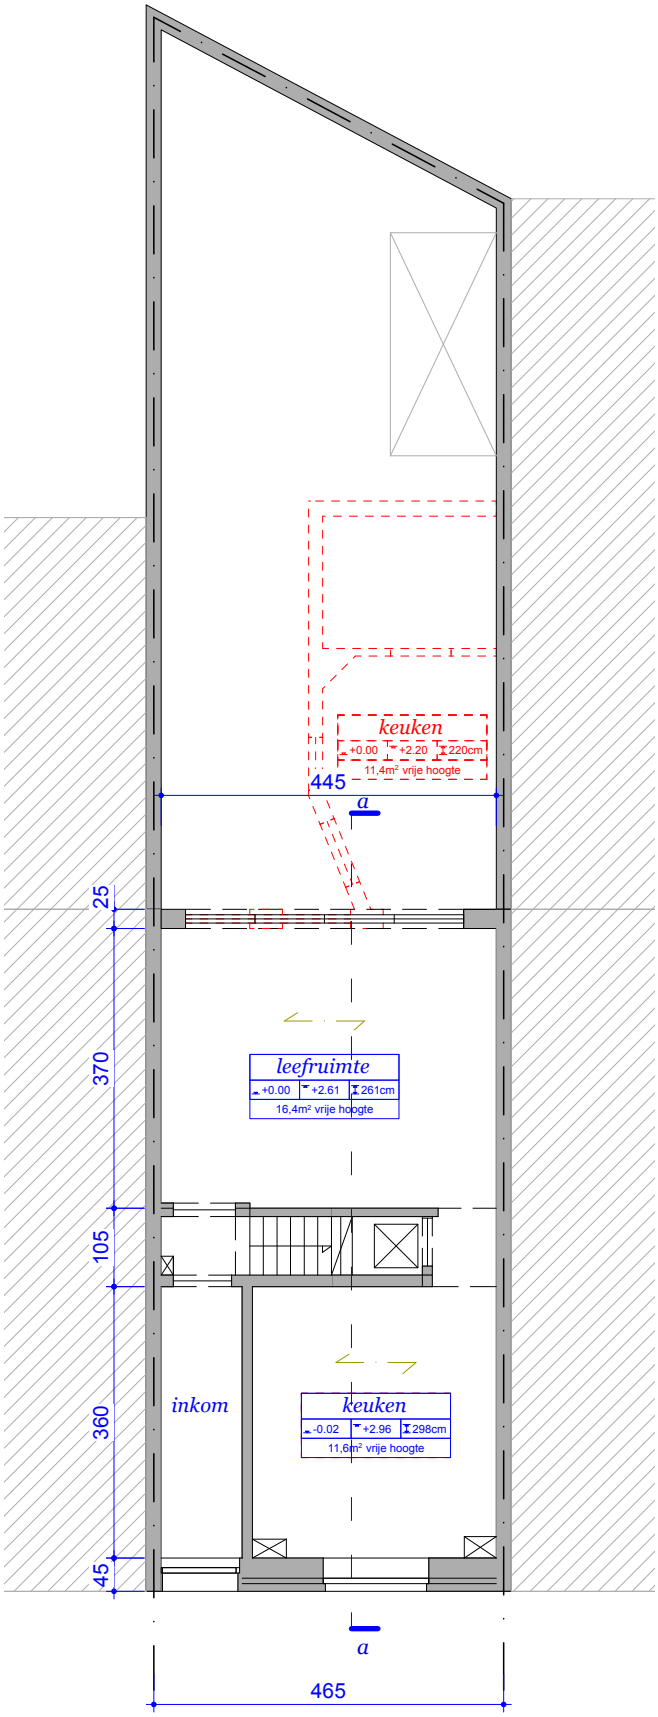

GENTBRUGGESTR **regularisatie** **tijdelijke toestand '15-'23** **gelijkvloers**

Alle maten zijn indicatief en moeten ter plaatse gecontroleerd worden en zijn aangegeven in cm tenzij anders vermeld. Voor stabiliteitsonderdelen: zie plannen ir. stabiliteit.

opdrachtgever Elisa & Zeger
architect Hanne & Sam

Gentbruggestraat 91, 9040 Sint-Amandsberg
pg. 12/ 28 11/06/2026 schaal 1:100 0 2m n