


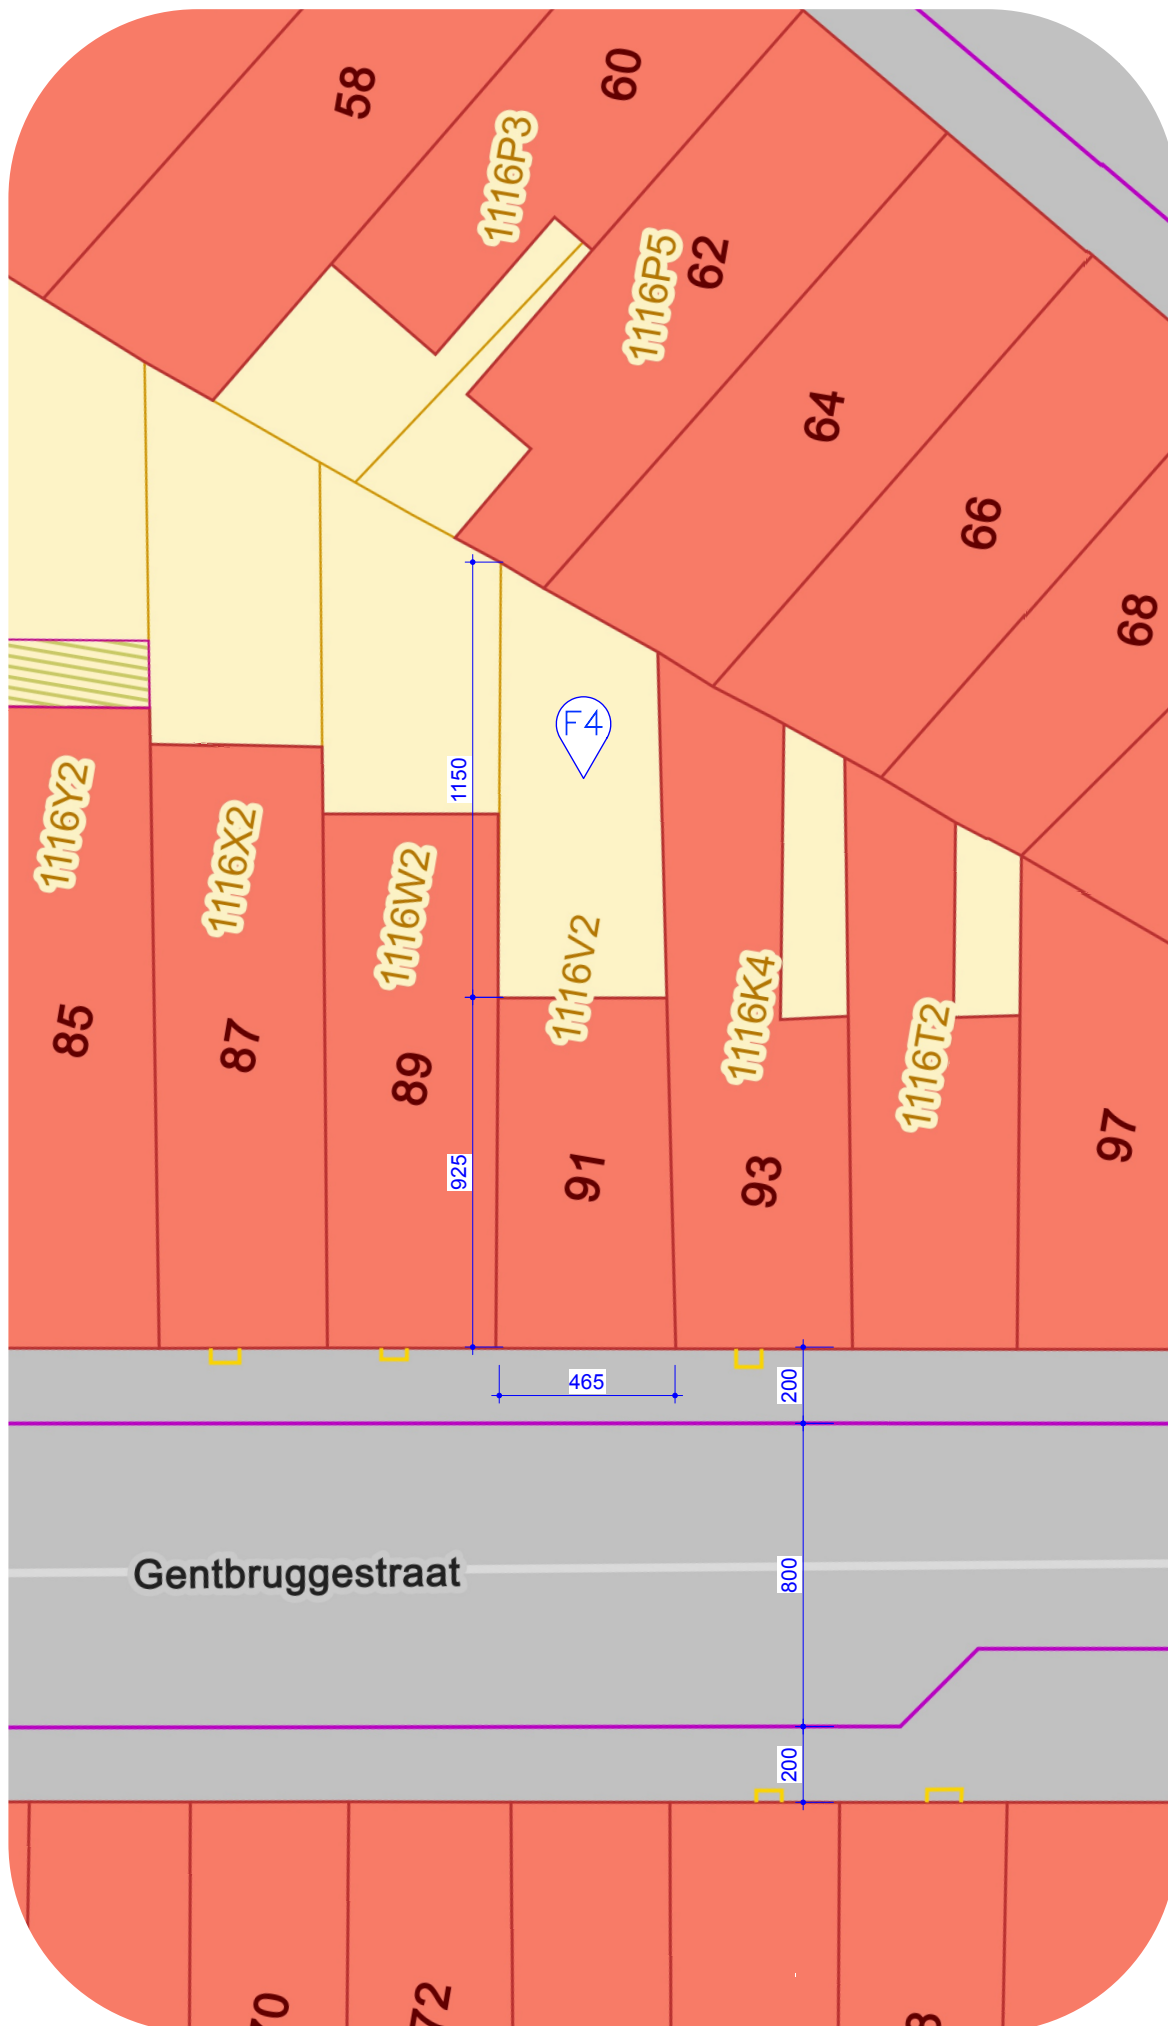

GENTBRUGGESTR

Alle maten zijn indicatief en moeten ter plaatse gecontroleerd worden en zijn aangegeven in cm tenzij anders vermeld. Voor stabiliteitsonderdelen: zie plannen ir. stabiliteit.

regularisatie

opdrachtgever Elisa & Zeger
architect Hanne & Sam

tijdelijke toestand '15-'23 inplantingsplan

Gentbruggestraat 91, 9040 Sint-Amandsberg
pg. 2 / 28 11/06/2026

schaal 1:50

0 2m

