
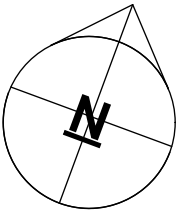


ZIE BIJZONDERE
VOORWAARDE(N)

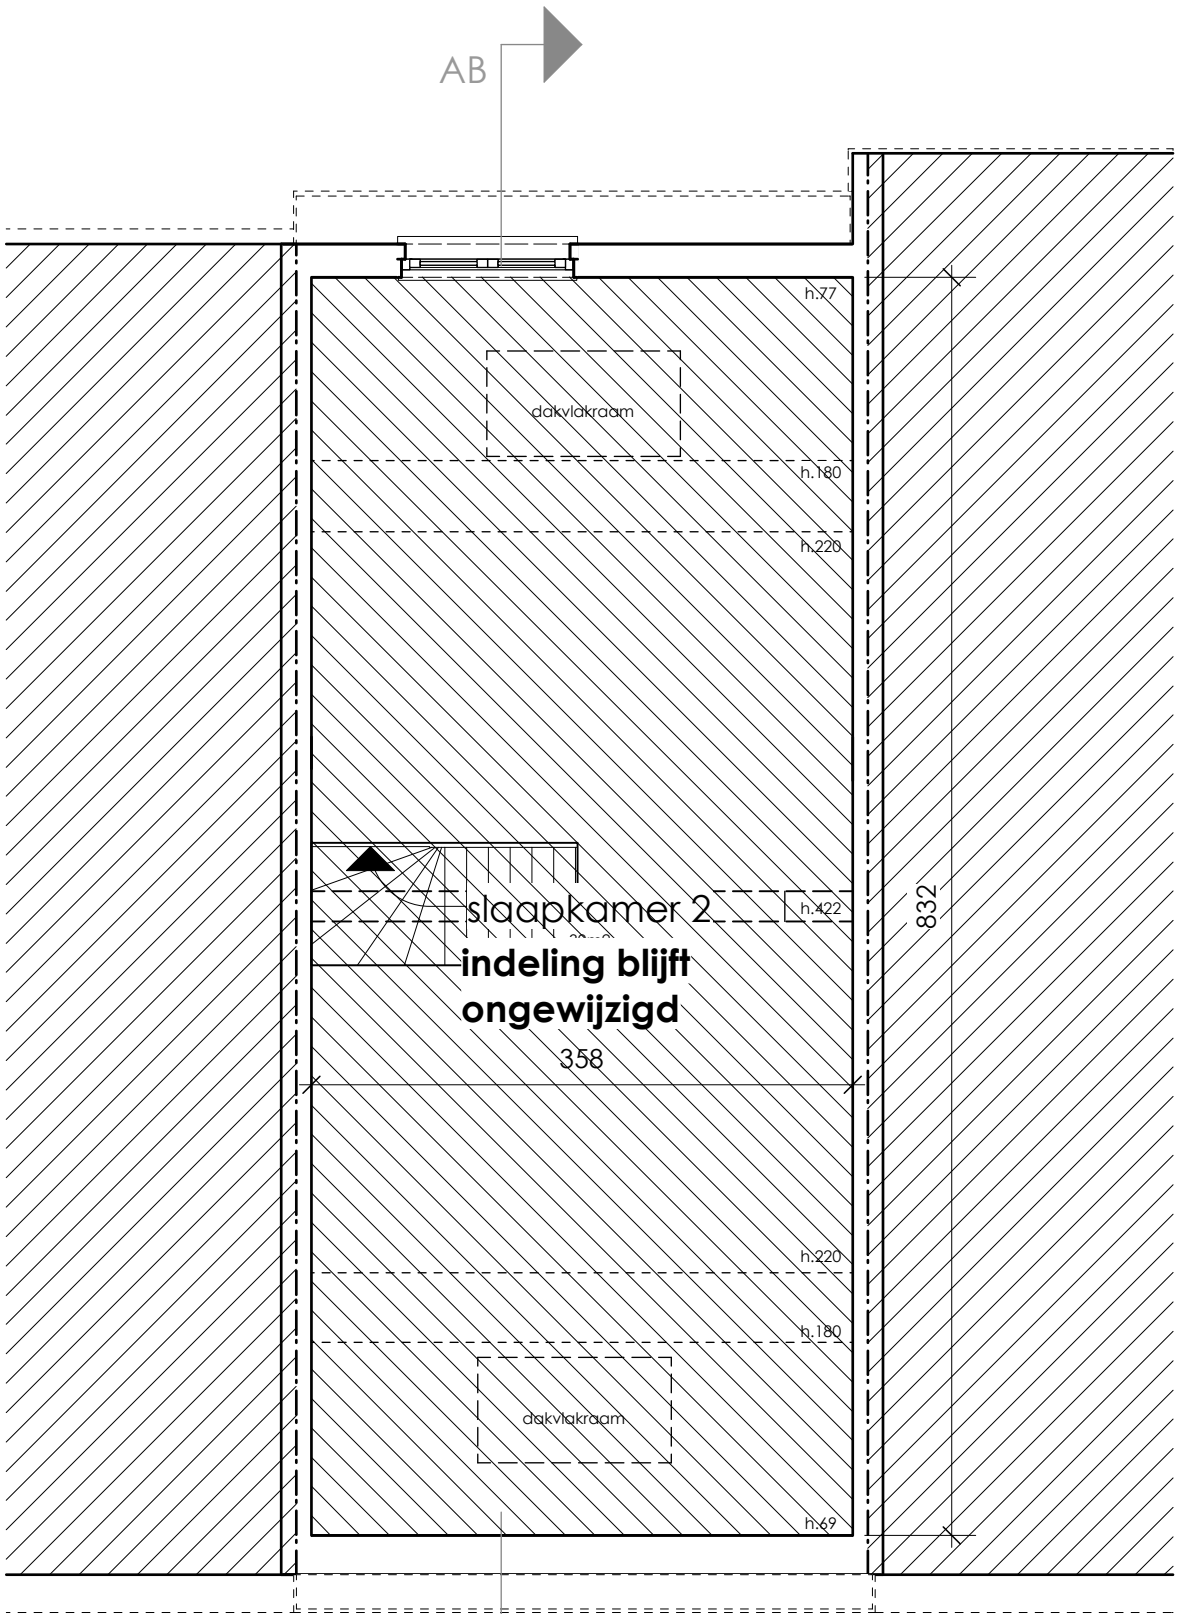

plan dakverdieping

0 50 100 150 200 cm

(1:50)

