



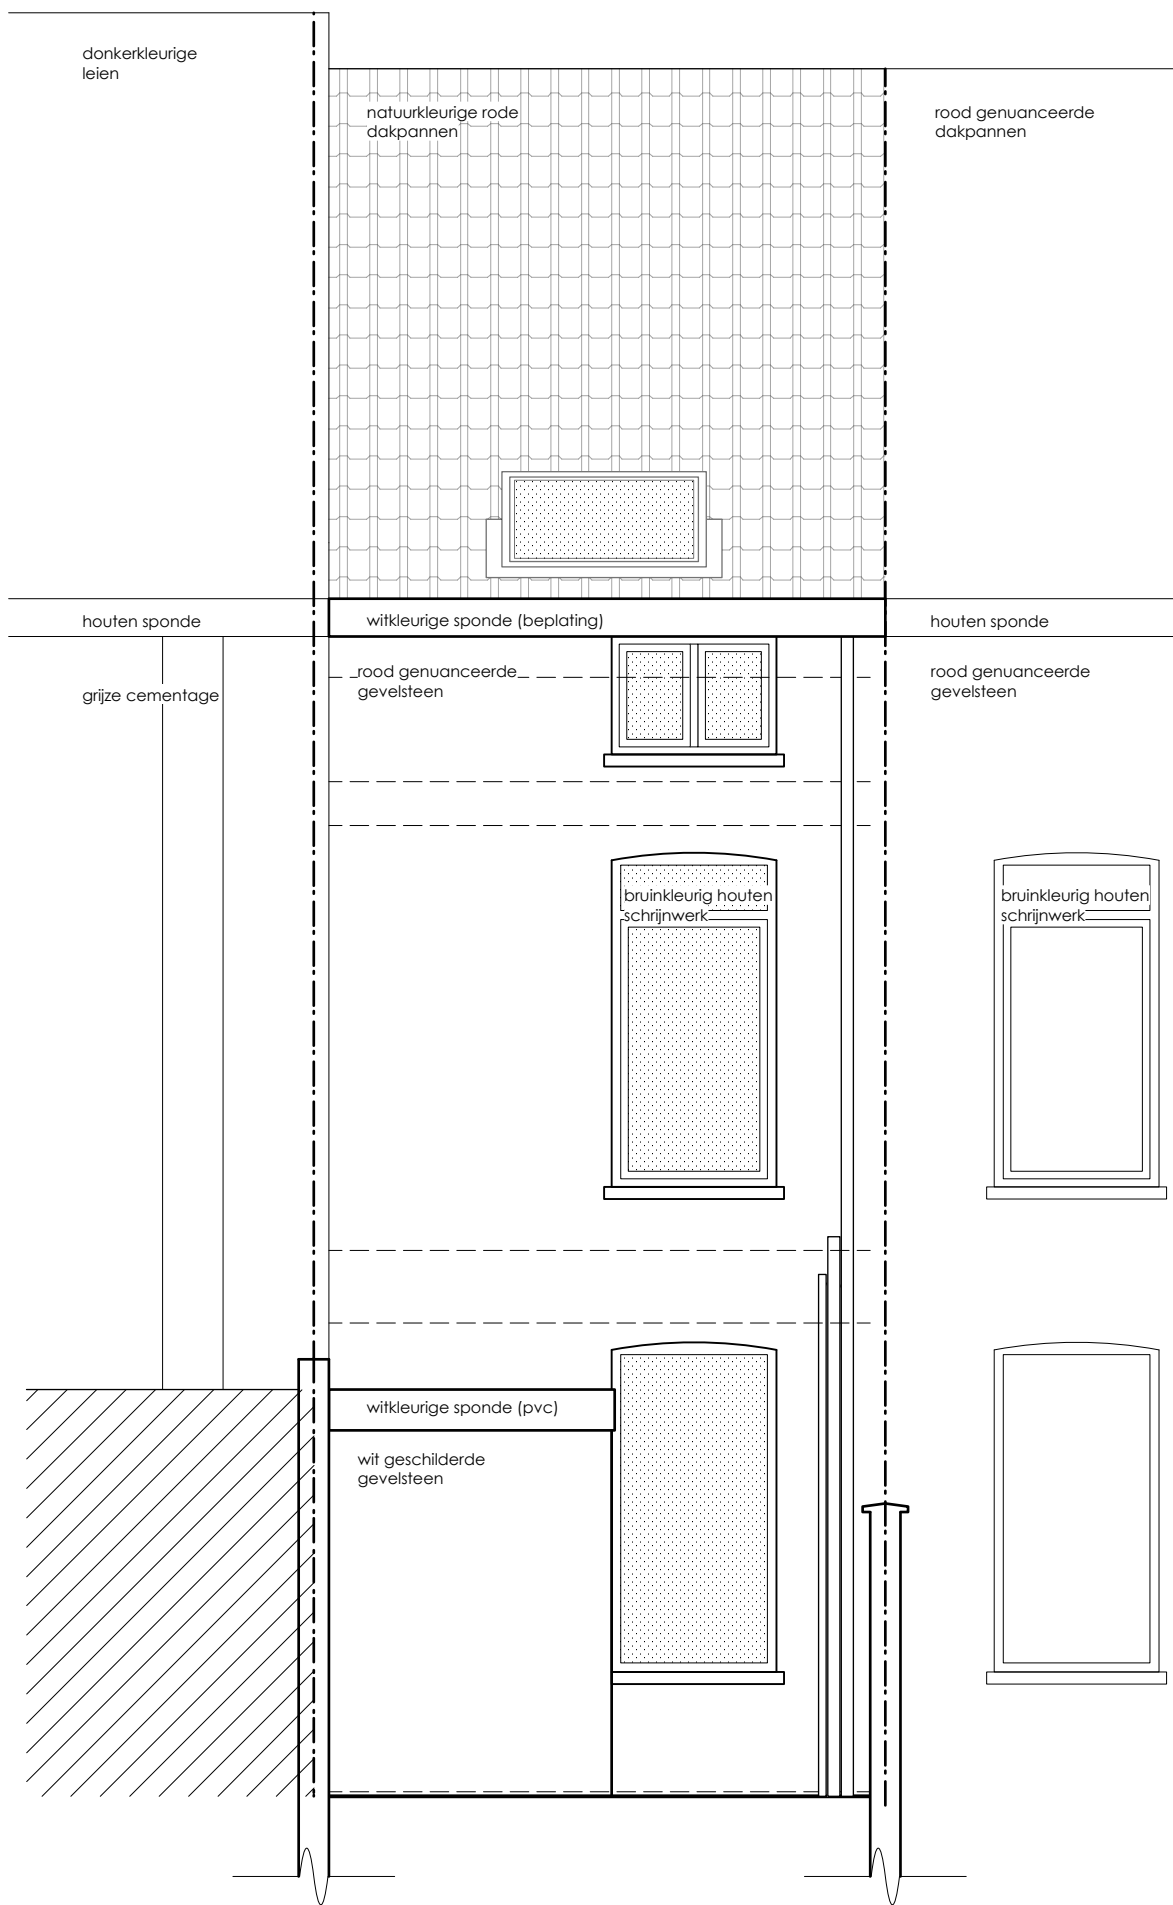

achtergevel

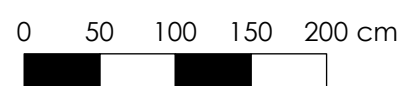

(1:50)